


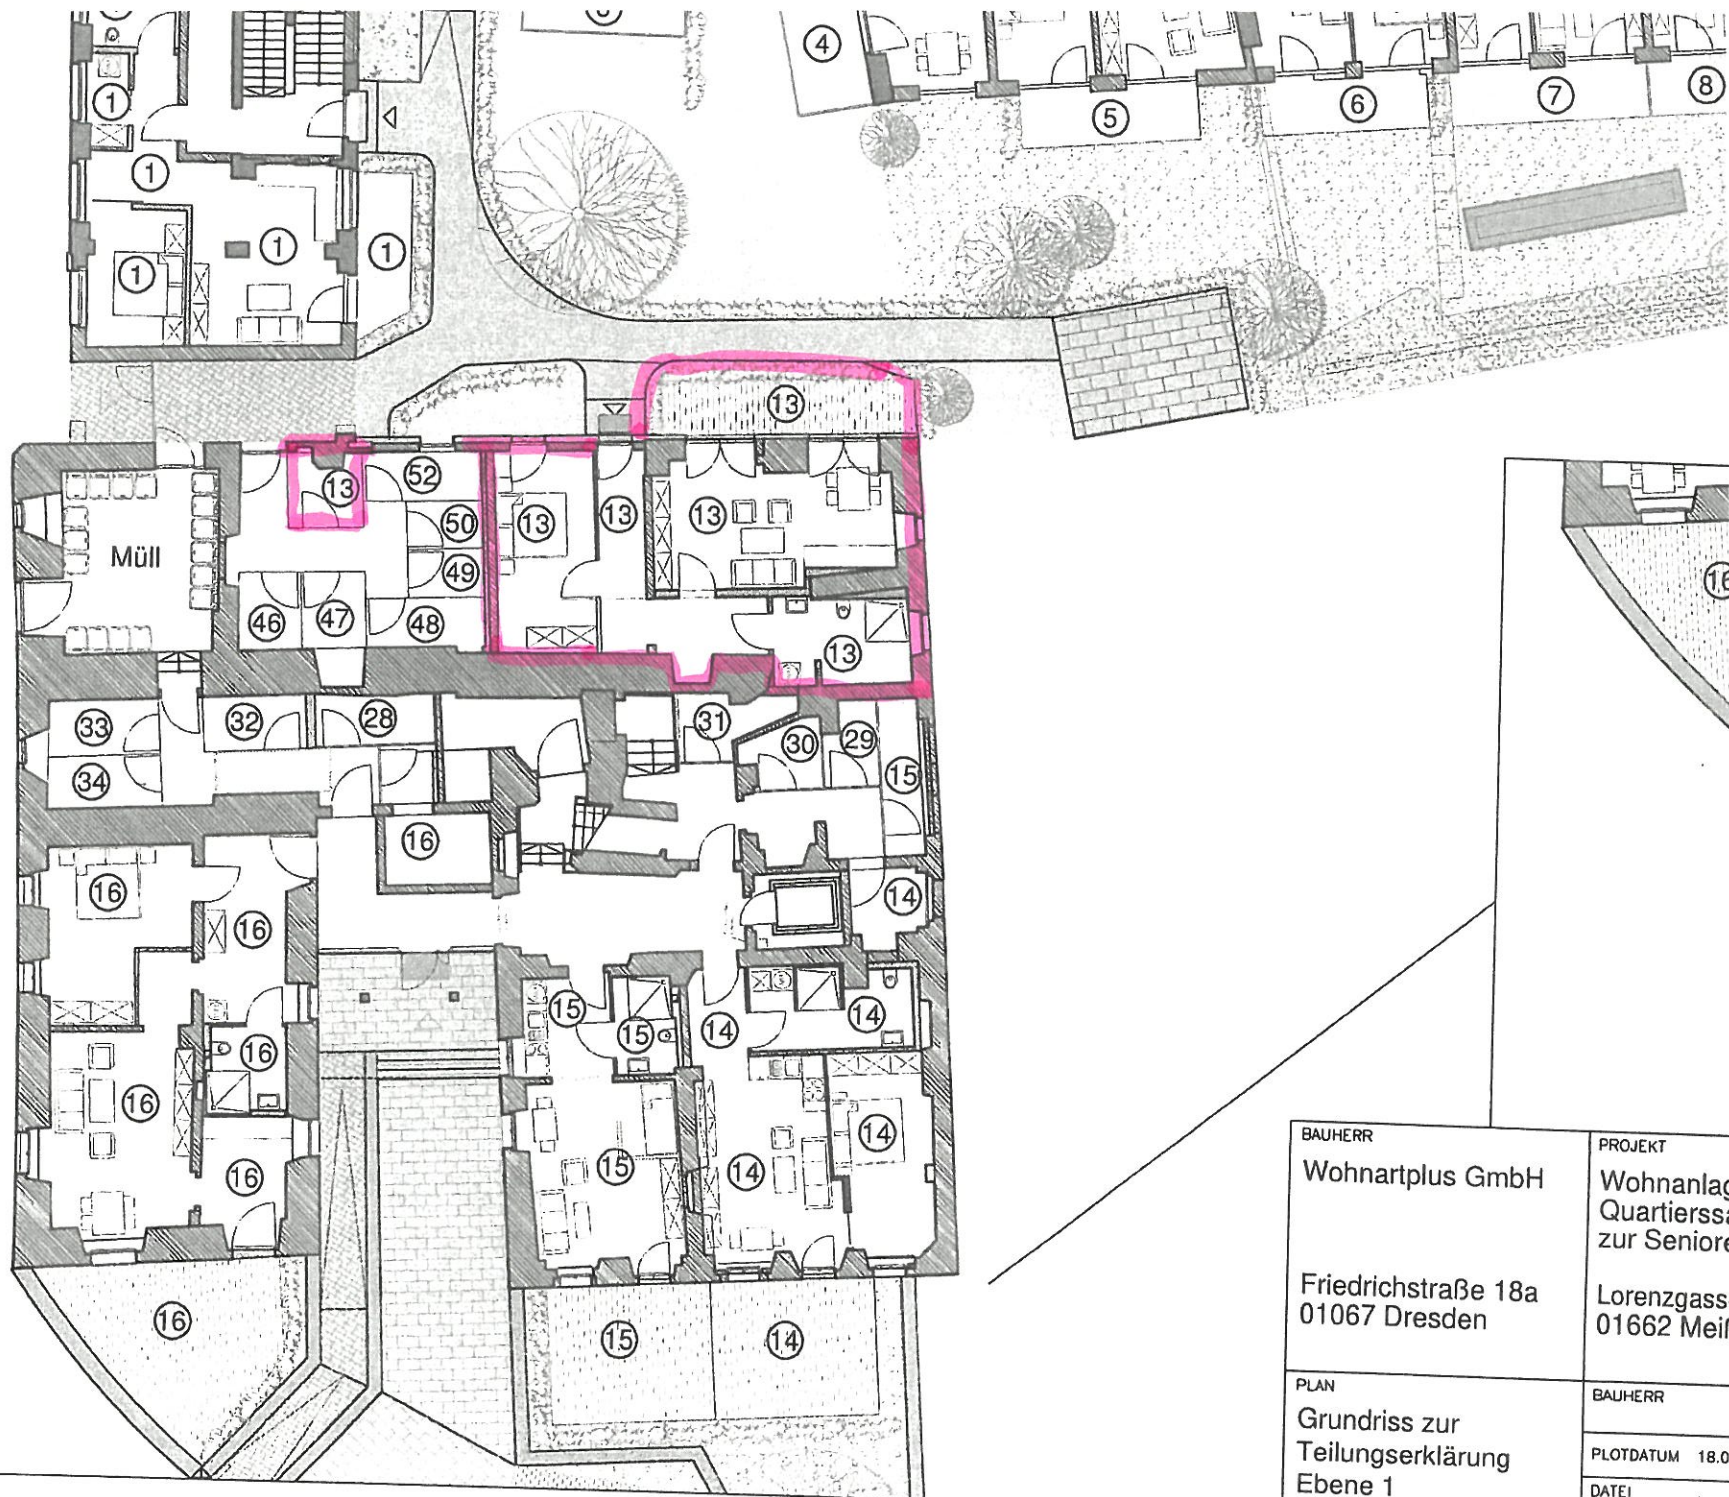

BAUHERR Wohnartplus GmbH Friedrichstraße 18a 01067 Dresden	PROJEKT Wohnanlage Quartierssaal zur Senioren Lorenzgasse 01662 Meißen
PLAN Grundriss zur Teilungserklärung Ebene 1	BAUHERR PLOT DATUM 18.05 DATEI Loren