

Schlüterstr. 5 + 7

WOHNUNGEN a 65.54m²

NABZUG
SPEISESCHRANK

F = 0.96m²

TYP 221Z



8 WOHNUNGEN a 53.28m² 4WOHNUNGEN a 39.76m²

ALLE KÜCHEN MIT: FRASENABZUG
BELÜFT. SPEISESCHRANK

WM = WASCHMASCHINE
ABST = ABSTELLKAMMER, F = 0.96m² BZW. 0.63m² (EINZIM.W.)

2

19.86⁵

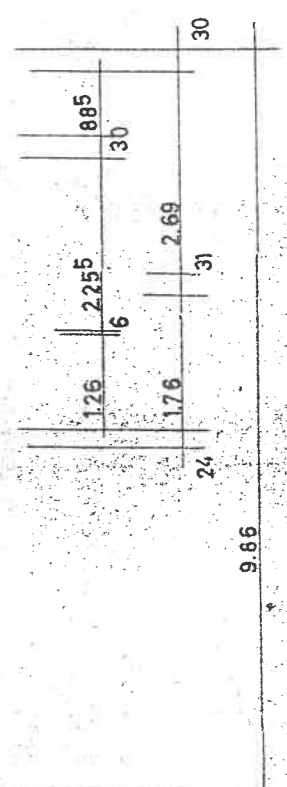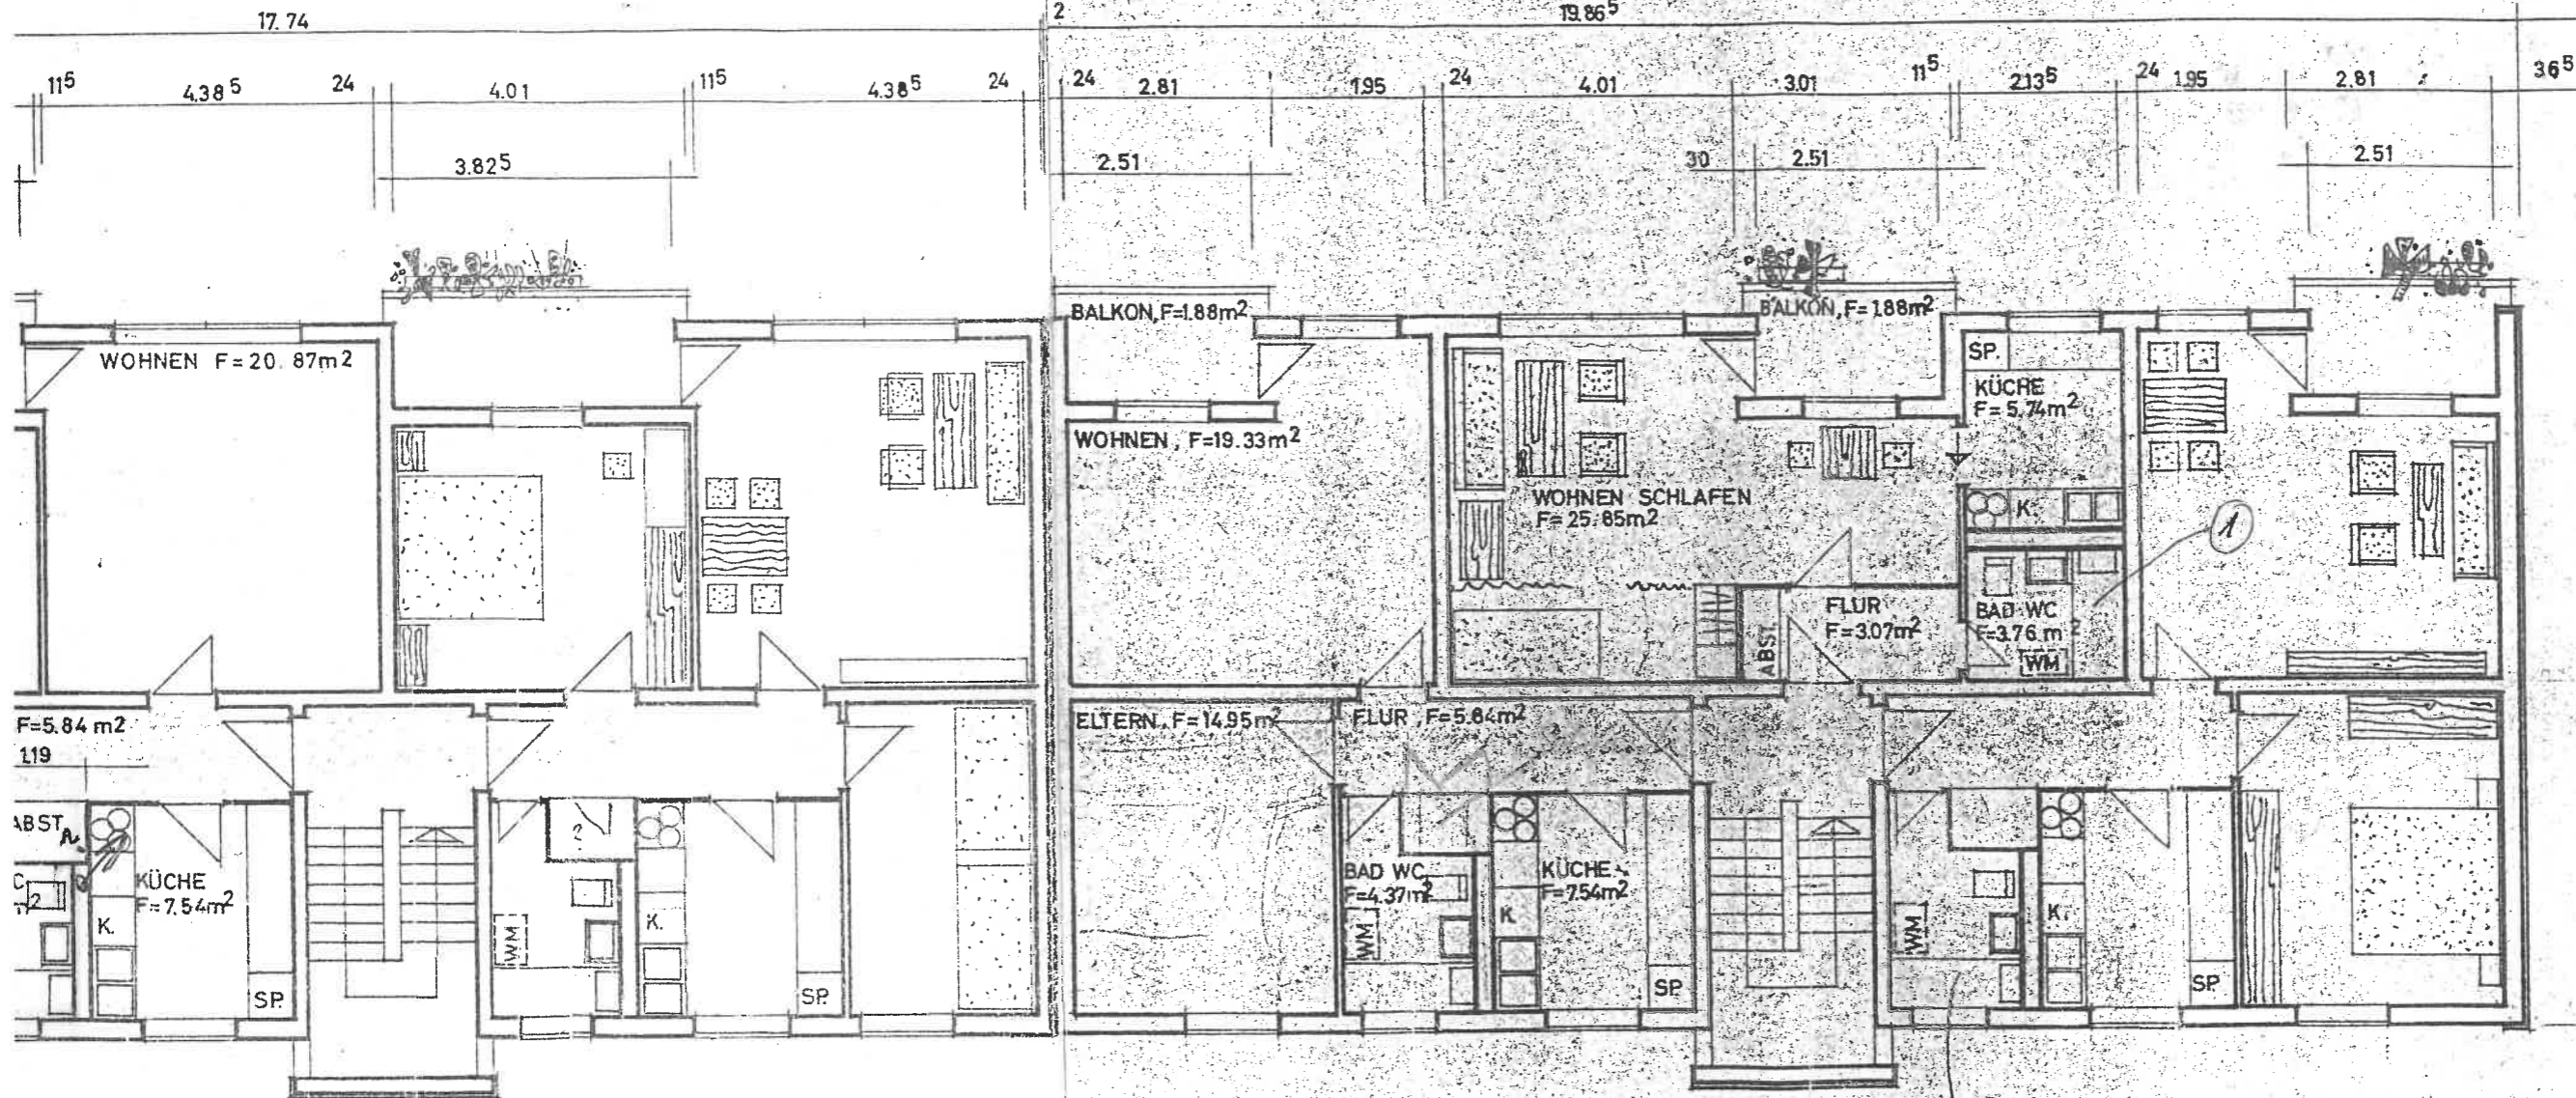

TYP 3Z und 221Z

BAUVORHABEN:
BAU VON MIETWOHN
FÜR RAUMUNGSVER

BAUHERR:
GEMEINNÜTZIGER BA
BAUPLATZ:
HANN.MÜNDEN, GA

HANN.MÜNDEN IM OKTOBER
BAUHERR:

TYP 3Z 8 W OHNUNGEN a 65.54m²
ALLE KÜCHEN MIT: FRAS NABZUG
BELÜF : SPEISESCHRANK
WM = WASCHMASCHINE
ABST= ABSTELLKAMMER, = 0.96m²

