


A3-OG2

MF01: Büro, ca. 20,35 m²; **MF02**: Büro, ca. 58,33 m²; **MF03**, **MF03**, **MF05**: drei Büros, mit je ca. 38,62 m²; **MF06**: Büro, ca. 84,00 m²; **MF07**: drei Büros, ca. 122,0 m²

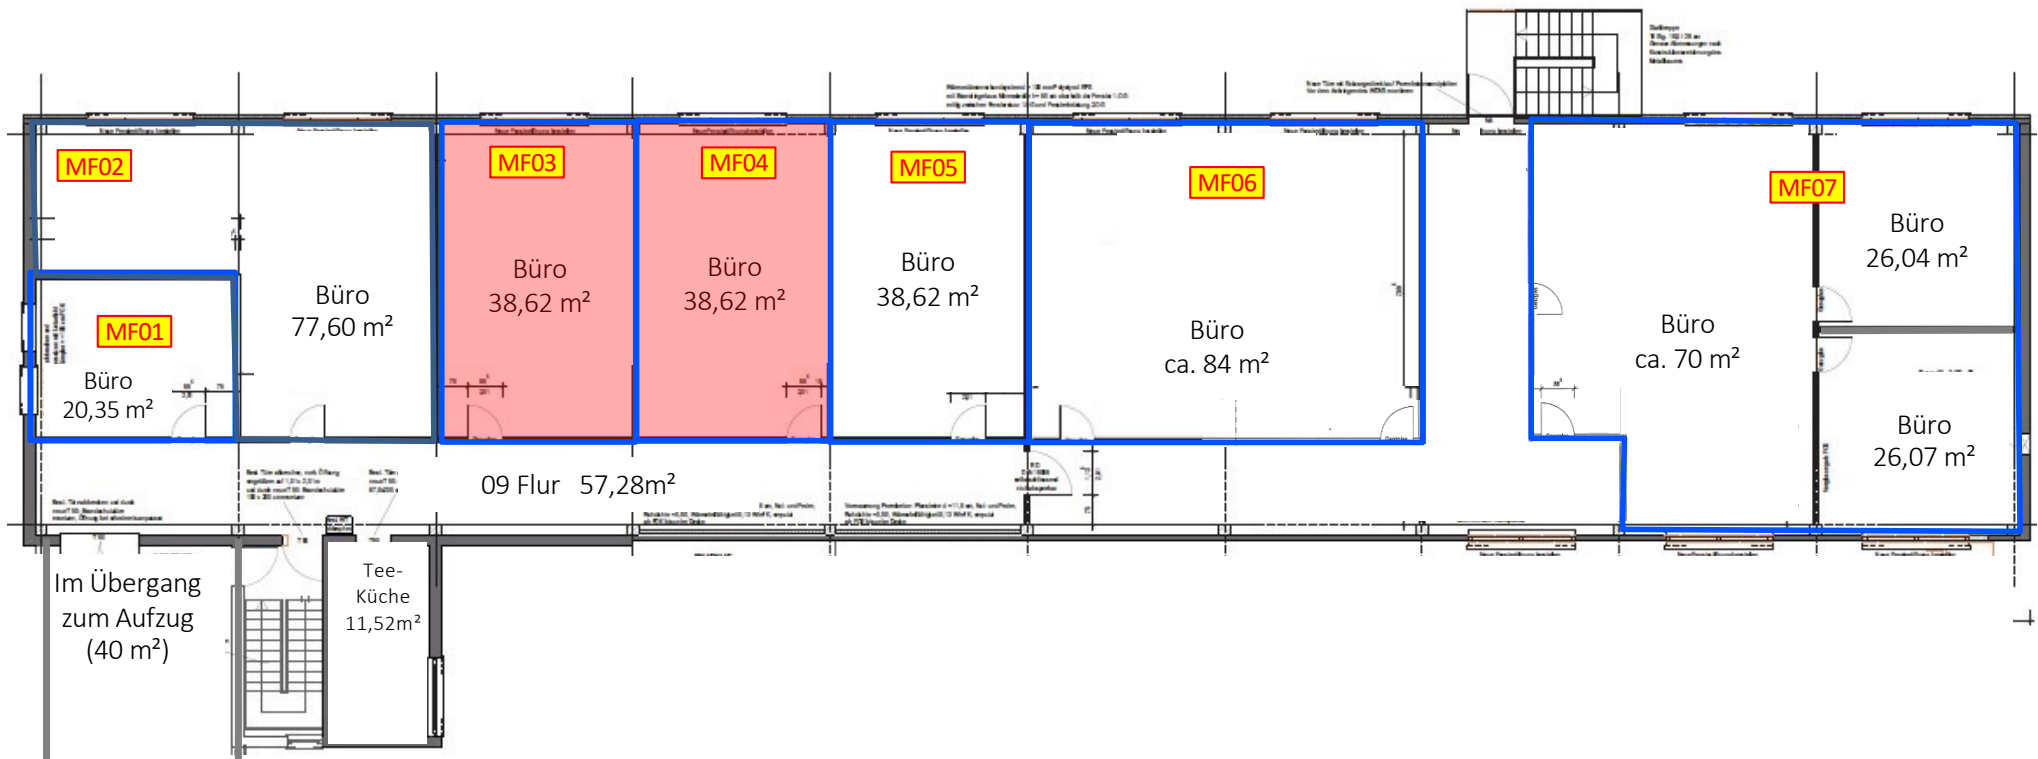

verfügbar ab November 2023: Mietflächen (MF) 03 und 04