



# Zeichnung zu einem Doppelwohnhaus

auf den Grundstücken Fl. Abt. I  $\frac{24.10}{34}$  in der Gartenstadt „Rostock“, Troitzburger Weg Nr. 4 u. 5.

M. 1:100

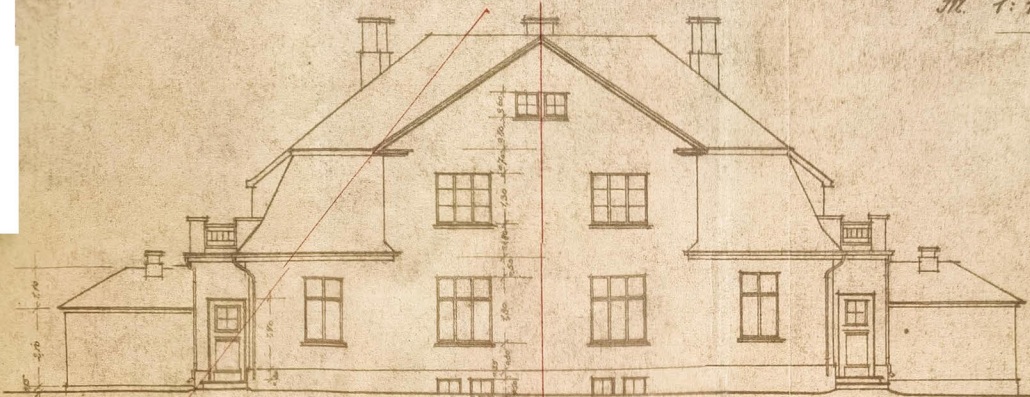

Strassen-Ansicht

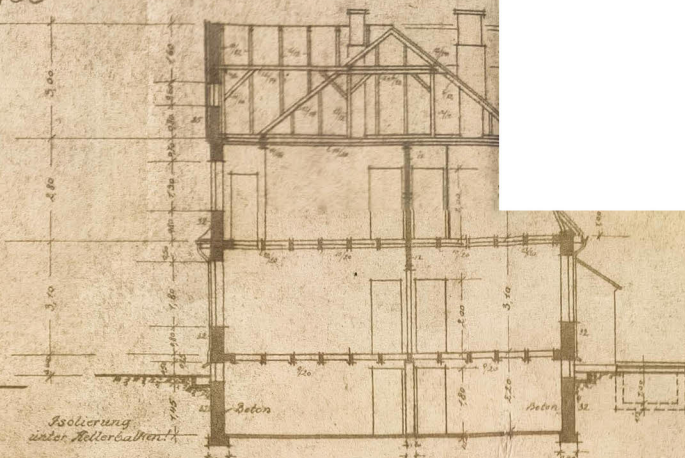

Schnitt C-D

In einer...  
im den...  
Punkten...  
enthalten...  
polizeilichen...  
Hochzeit



Seiten-Ansicht

Paul Hoffgaard  
Architekt u. Maurermeister  
Rostock i. M.



Einfriedigung an der Strasse (Holzzaun)

Genehmigt

Rostock, den 3. ten Mai 1921

*[Signature]*  
Baurat


Rostock, d. 19. April 1921

Die Bauherren:  
Gemeinnützige  
Baugenossenschaft  
Gartenstadt Rostock  
e. G. m. b. H.


*[Signature]*  
H. H. Markwardt

Der Unternehmer:

*[Signature]*  
Paul Hoffgaard

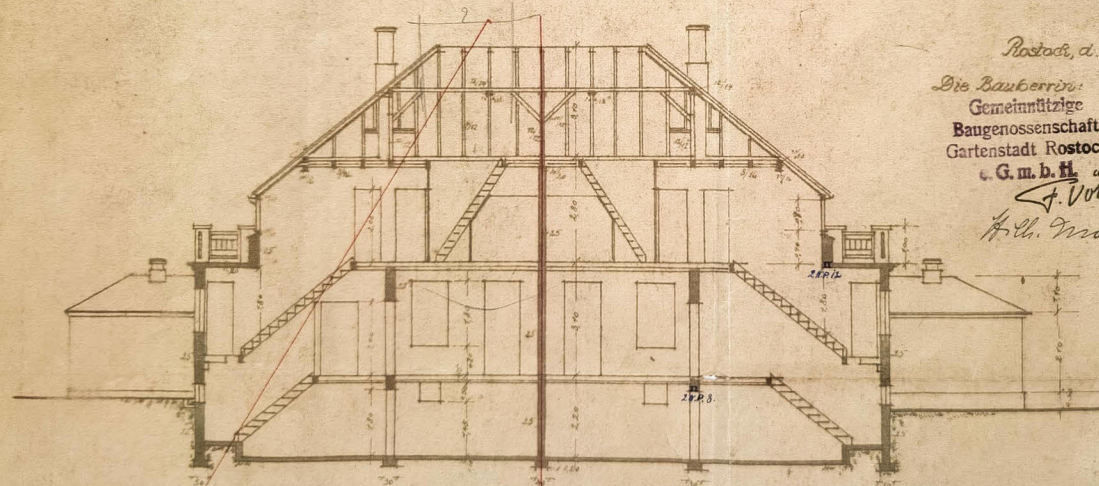



Schnitt A-B

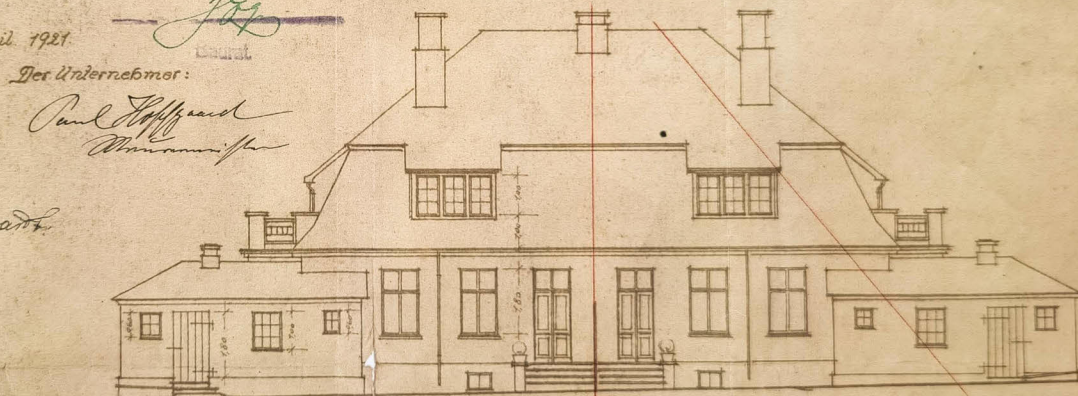


Garten-Ansicht

# Zeichnung zu einem Doppelwohnraume

auf den Grundstücken Fl. 116. I 24.10 in der Gartenstadt "Rostock" Trotzenburger Weg Nr. 4 u. 5.

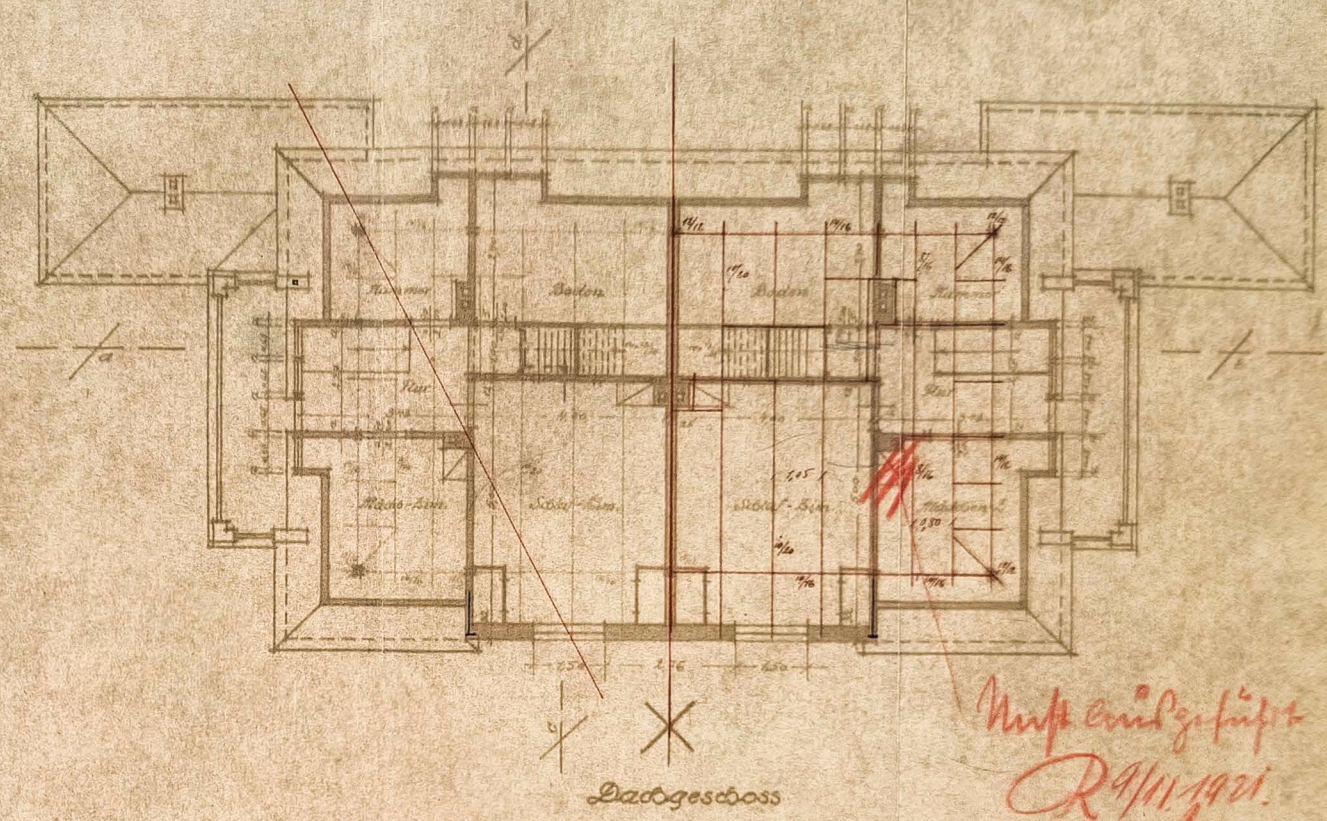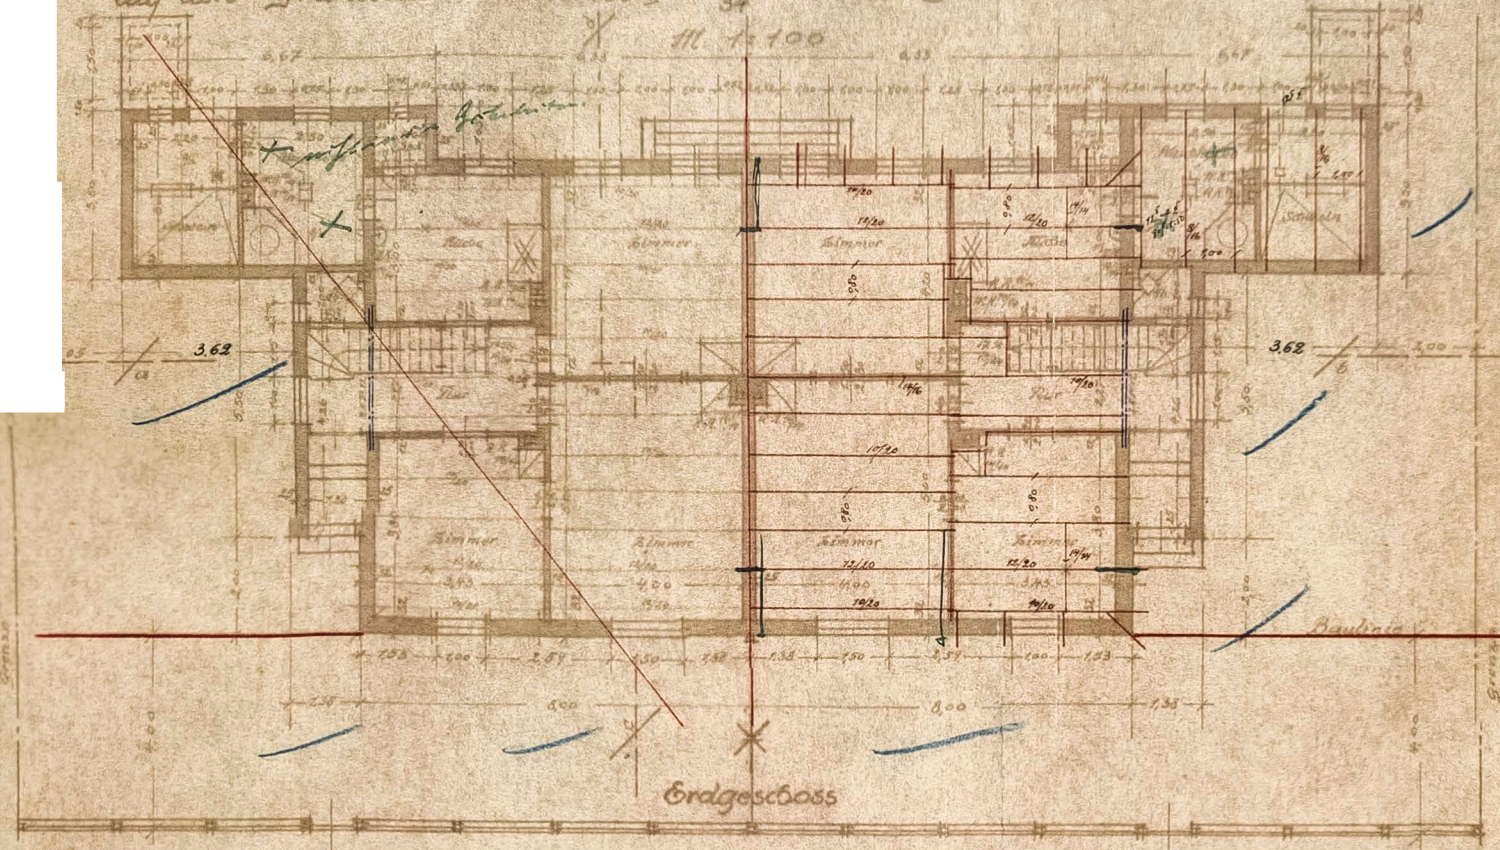

*Handwritten note:* Aufgeführt R 9/11 1921.

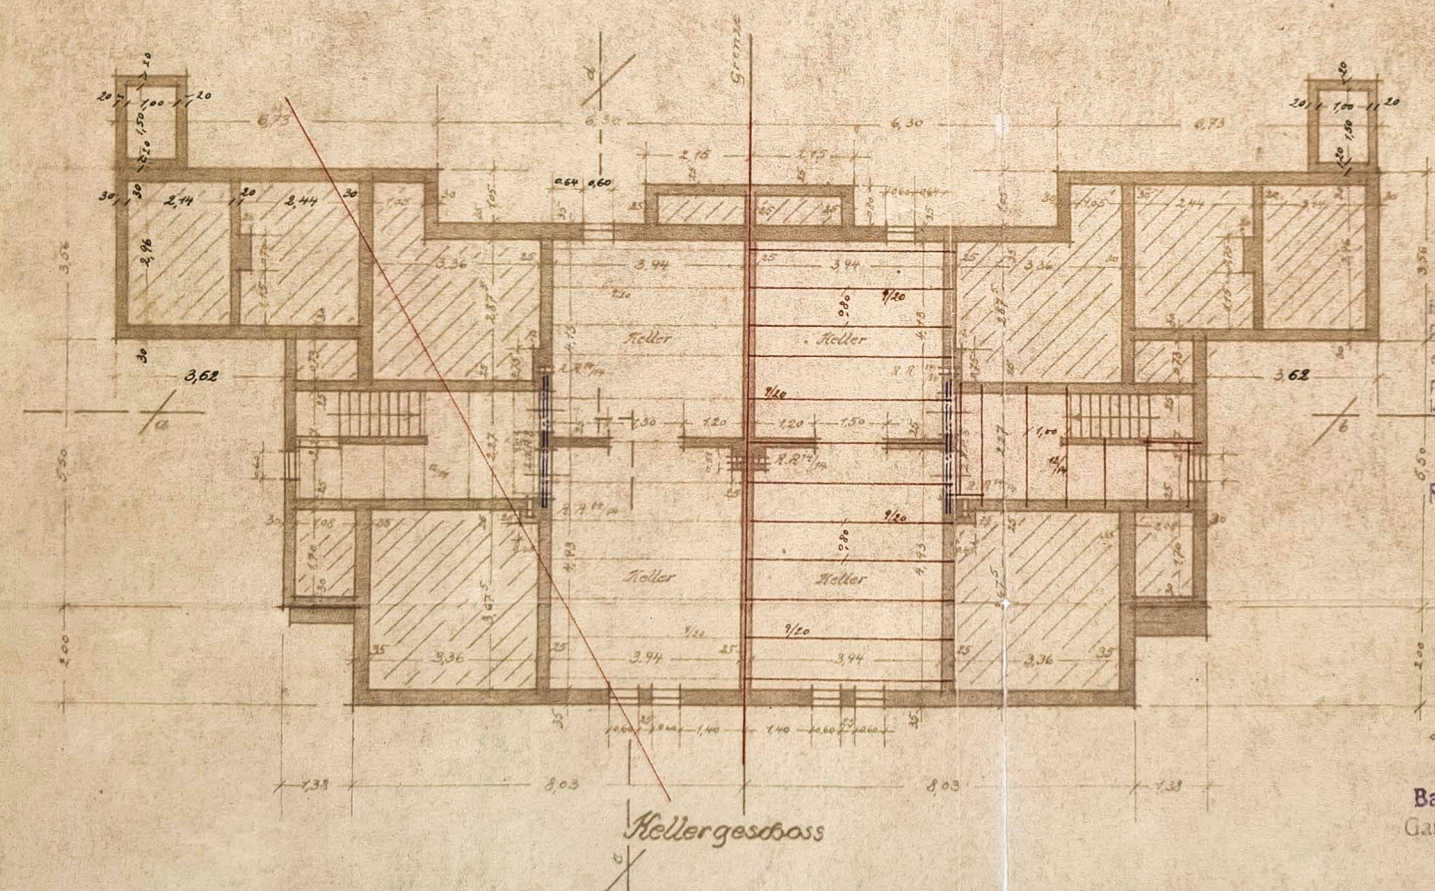

**Paul Hoffmann**  
Architekt u. Maurermeister  
Rostock i. M.

In der Vorlesung des Bauwesens  
in den Bauvorschriften im Bauwesen  
Punkten alle Teile des Bauwesens  
erkannten Regeln der Baukunst und die  
polizeilichen Vorschriften gemäß zur Ausführung  
kommen:

**Genehmigt.**  
Rostock, den 3. Mai 1921  
*[Signature]*

Rostock, d. 17. April 1921.

Die Bauberein:  
Gemeinnützige  
Baugenossenschaft  
Gartenstadt Rostock  
G. m. b. H.

Der Unternehmer:  
*Paul Hoffmann*

*F. Völkel*  
Holl. Markmann.

