



GRUNDRISS:

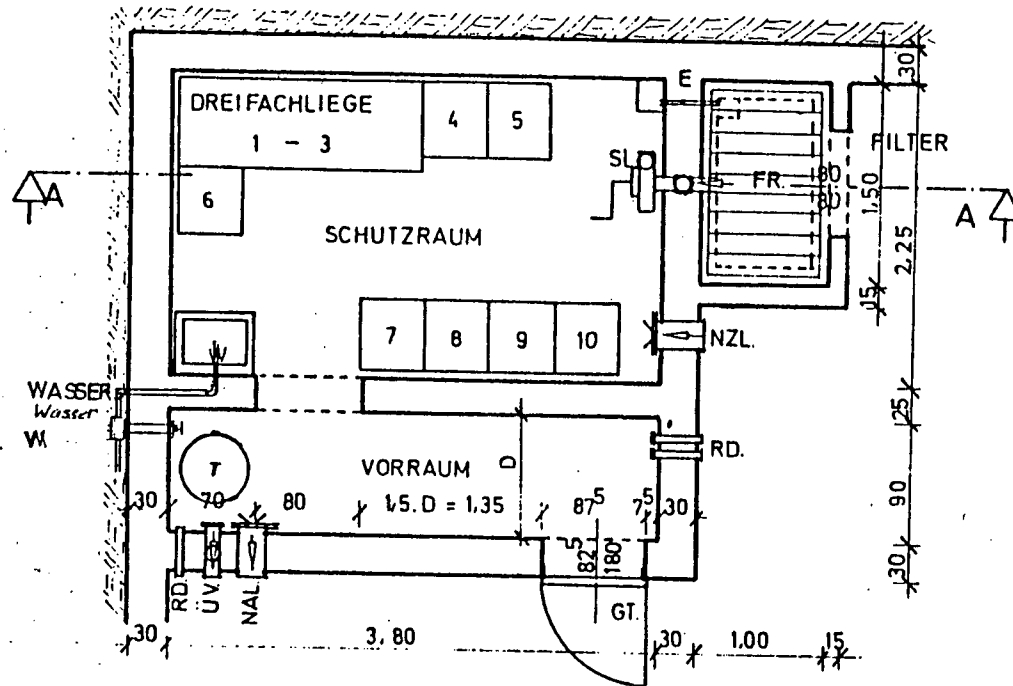

SCHNITT A - A 1 : 50

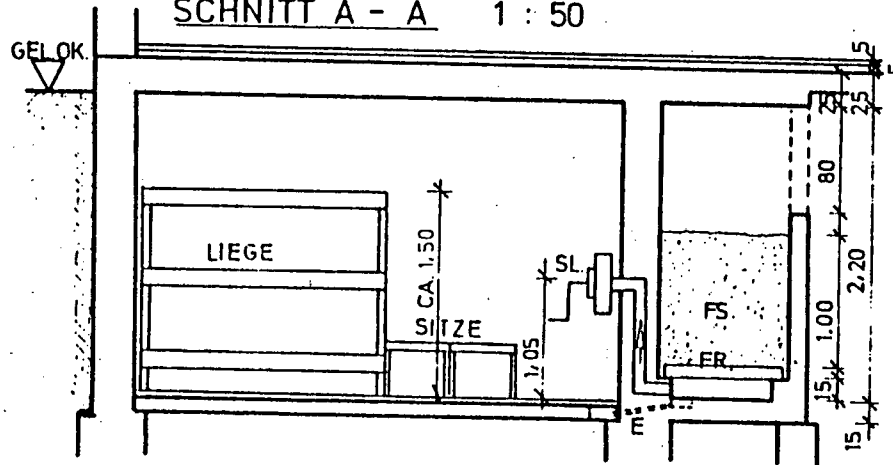

GRUNDSCHUTZRAUM

BIS ZU 10 PERSONEN

MINDESTFLÄCHE:	10. 0.60	6,00 m ²
WASCHBECKEN:		1,00 m ²
SCHUTZBELÜFTER:		1,50 m ²
SCHUTZRAUMFL.	2.25 · 3.80	~ 8,50 m ²
VORRAUM (Abort ist im Vorraum angeordnet)	0.90 · 3.80	3,40 m ²

MINDESTFLÄCHE 9,50 m² WENN ABORT IM SCHUTZRAUM (OHNE VORRAUM) ANGEORDNET IST.

WÄNDE:

bei Decken -UK.	= GEL.OK	30 cm stark
bei Decken -UK.	60 cm über GEL.OK.	50 cm stark
bei Decken -UK.	1,20 m über GEL.OK.	60 cm stark

DECKE:

- 25CM STAHLBETONPLATTE
- 5 CM BESCHÜTTUNG (nicht brennbar)
- 5 CM ESTRICH

Legende:

- GT. = SCHUTZRAUMTÜR (GASDICHT, T 90)
- SL. = SCHUTZBELÜFTER
- FR. = FILTERROST
- FS. = FILTERSAND
- NZL. = NAT. ZULUFT MIT ABSPERRVENTIL 40 CM ÜB. FUSSBODEN
- RD. = ROHRDURCHFÜHRUNGEN: STROM, ANTENNE.
- NAL. = NAT. ABLUFT MIT ABSPERRVENTIL 40 CM UNT. DECKE
- ÜV. = ABLUFT MIT ÜBERDRUCKVENTIL
- W. = WASCHBECKEN
- T. = TROCKENKLOSET
- E. = FILTERRAUMENTWÄSSERUNG

|| DIE DECKE ÜBER DEM FILTERRAUM U. IM EINGANGS-||
BEREICH IST TRÜMMERSICHER AUSZUFÜHREN ! ||

Empfohlener Schutzraum mit Vorraum
bis 10 Personen

STADTGEMEINDE INNSBRUCK

Änger

M 14 1070


Q
1675

1655
3
Änderung des Flächenwidmungs-
planes Grt.beschl. 166. 11.7.1979
öffentl. aufgelegt vom
21.5.1979 - 4.7.1979

Der Bürgermeister



PLANUNGSBEREICH

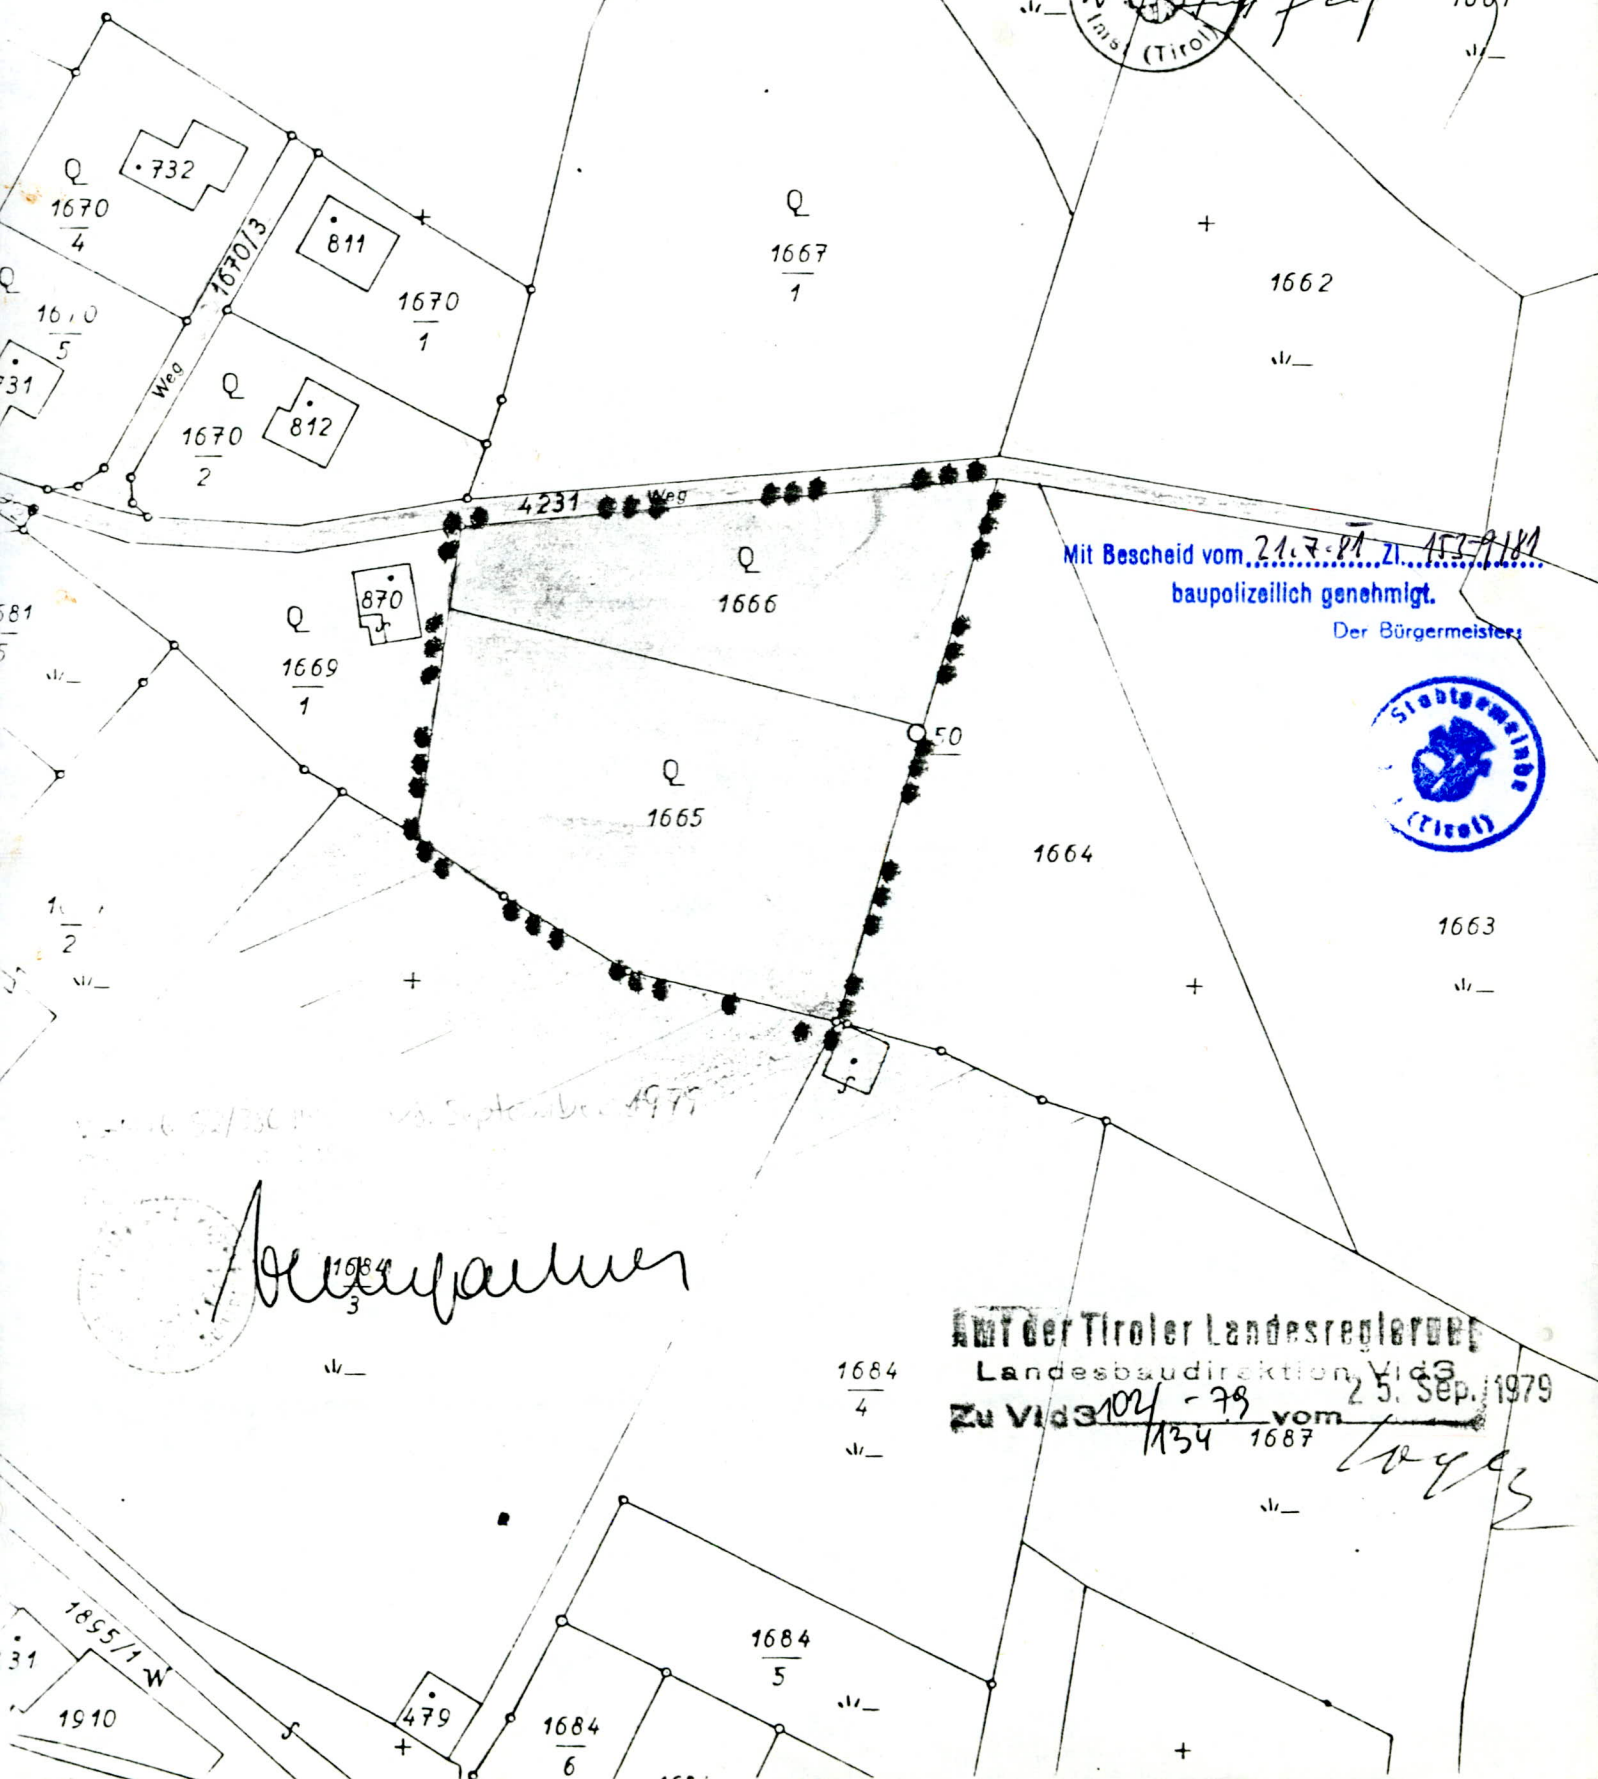


1684
3
Bürgermeister


Land der Tiroler Landesregierung
Landesbaudirektion
Zu Vid 3 104 - 79 vom 25. Sep. 1979
134 1687




NORDANSICHT

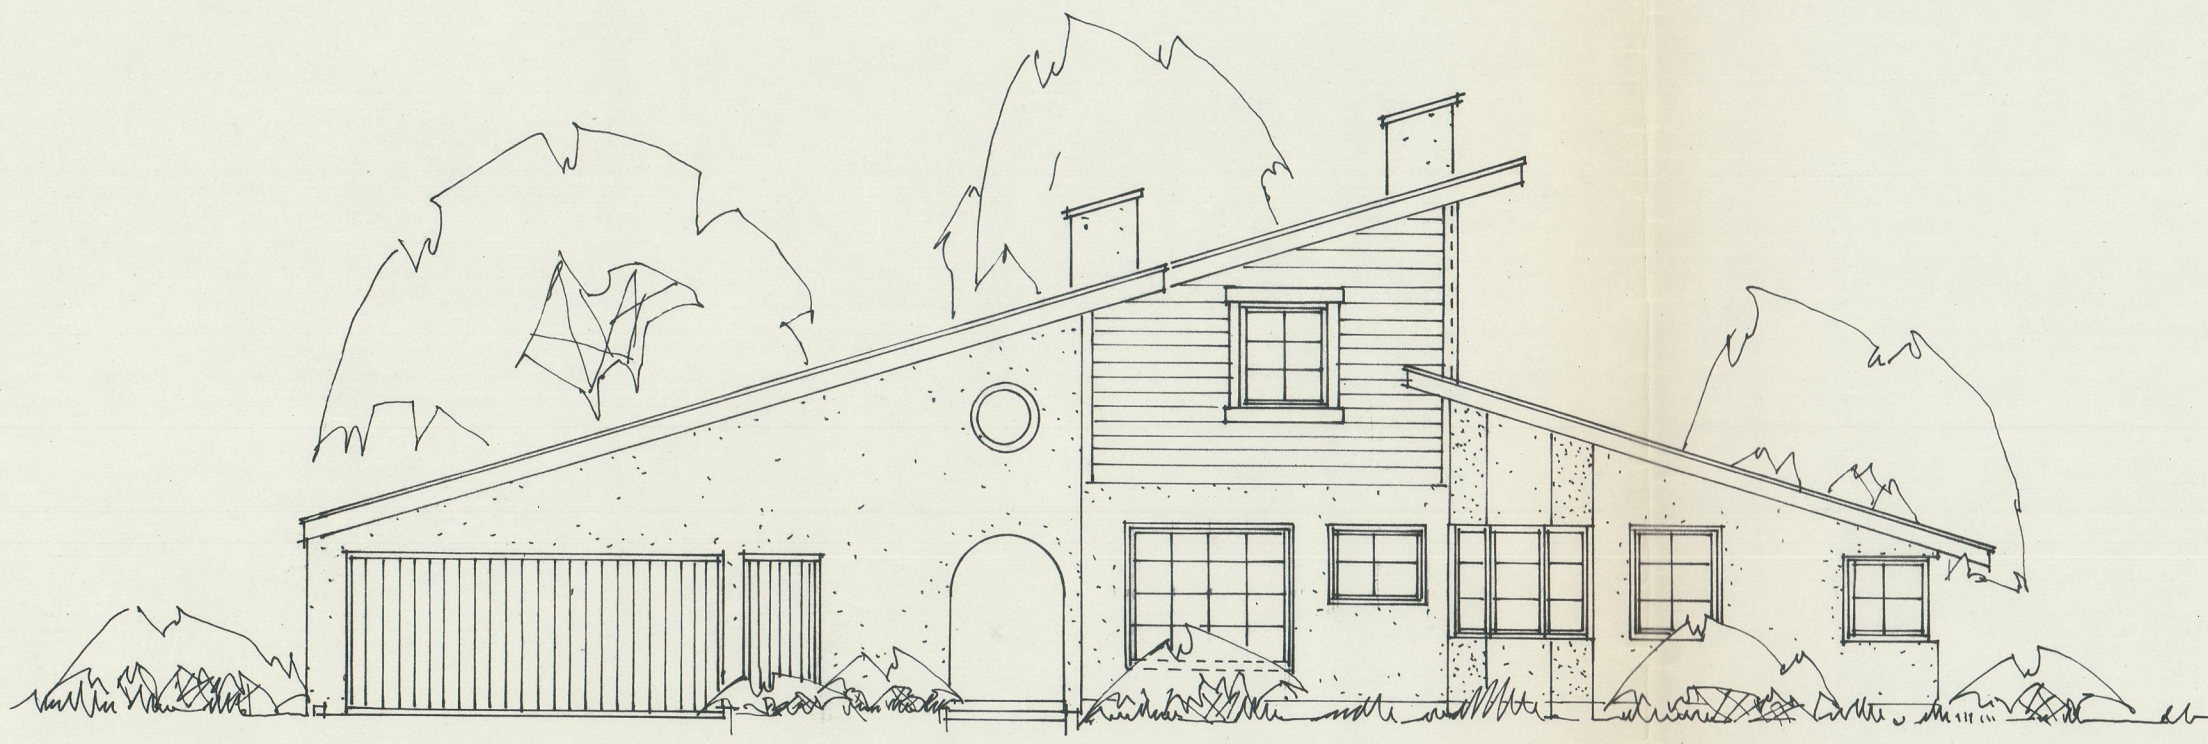


OSTANSICHT

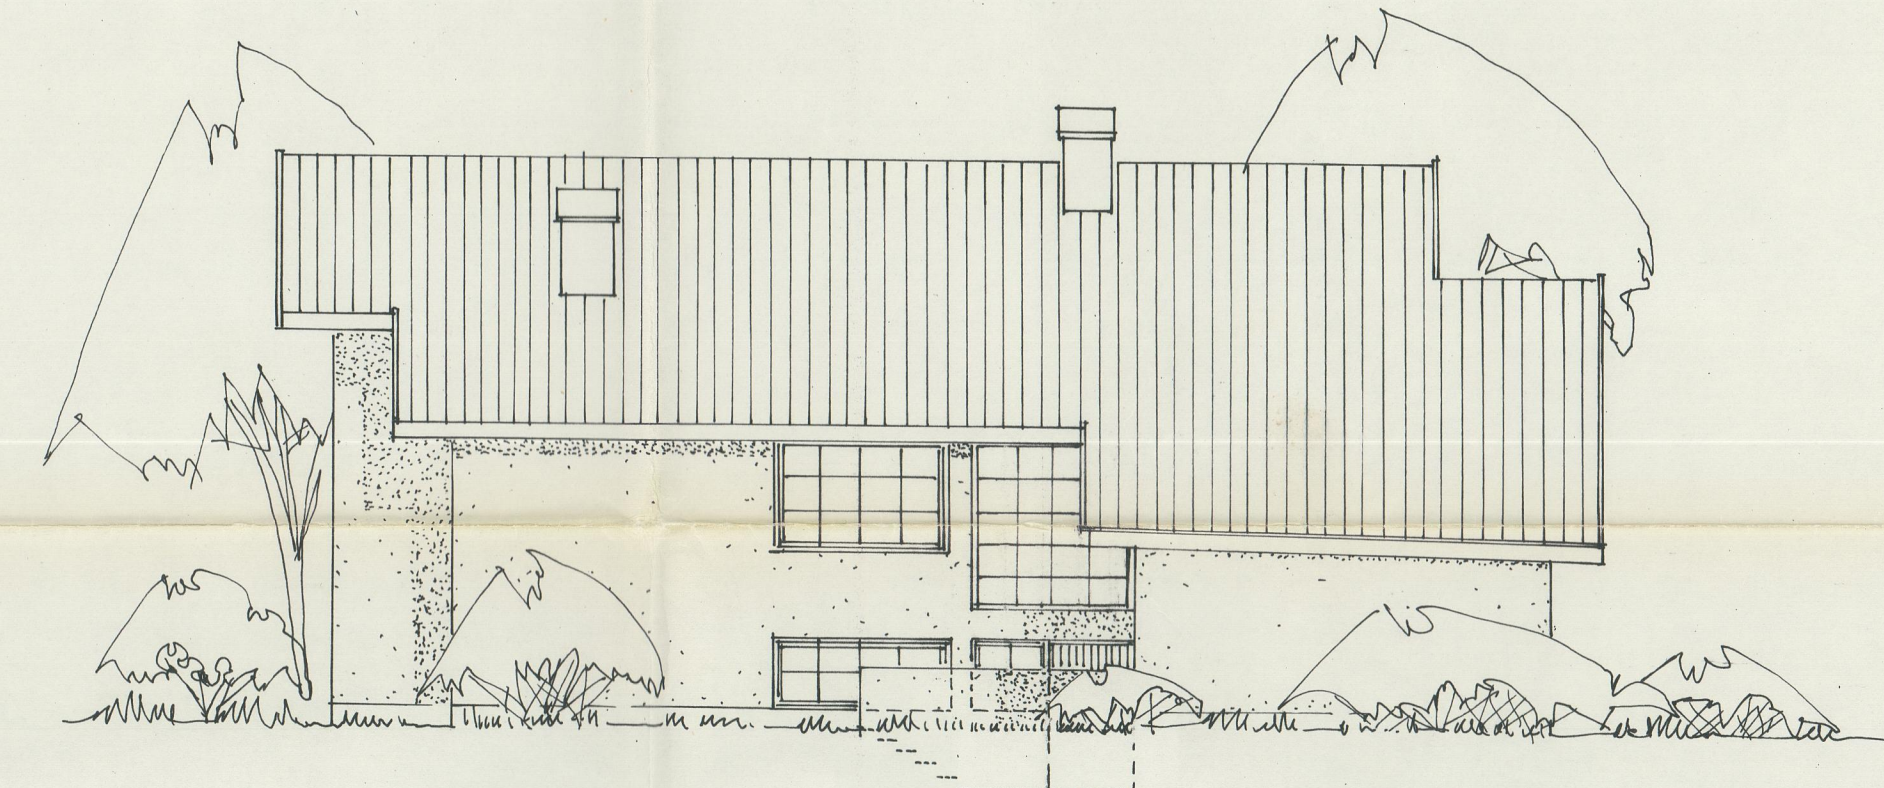





WESTANSICHT

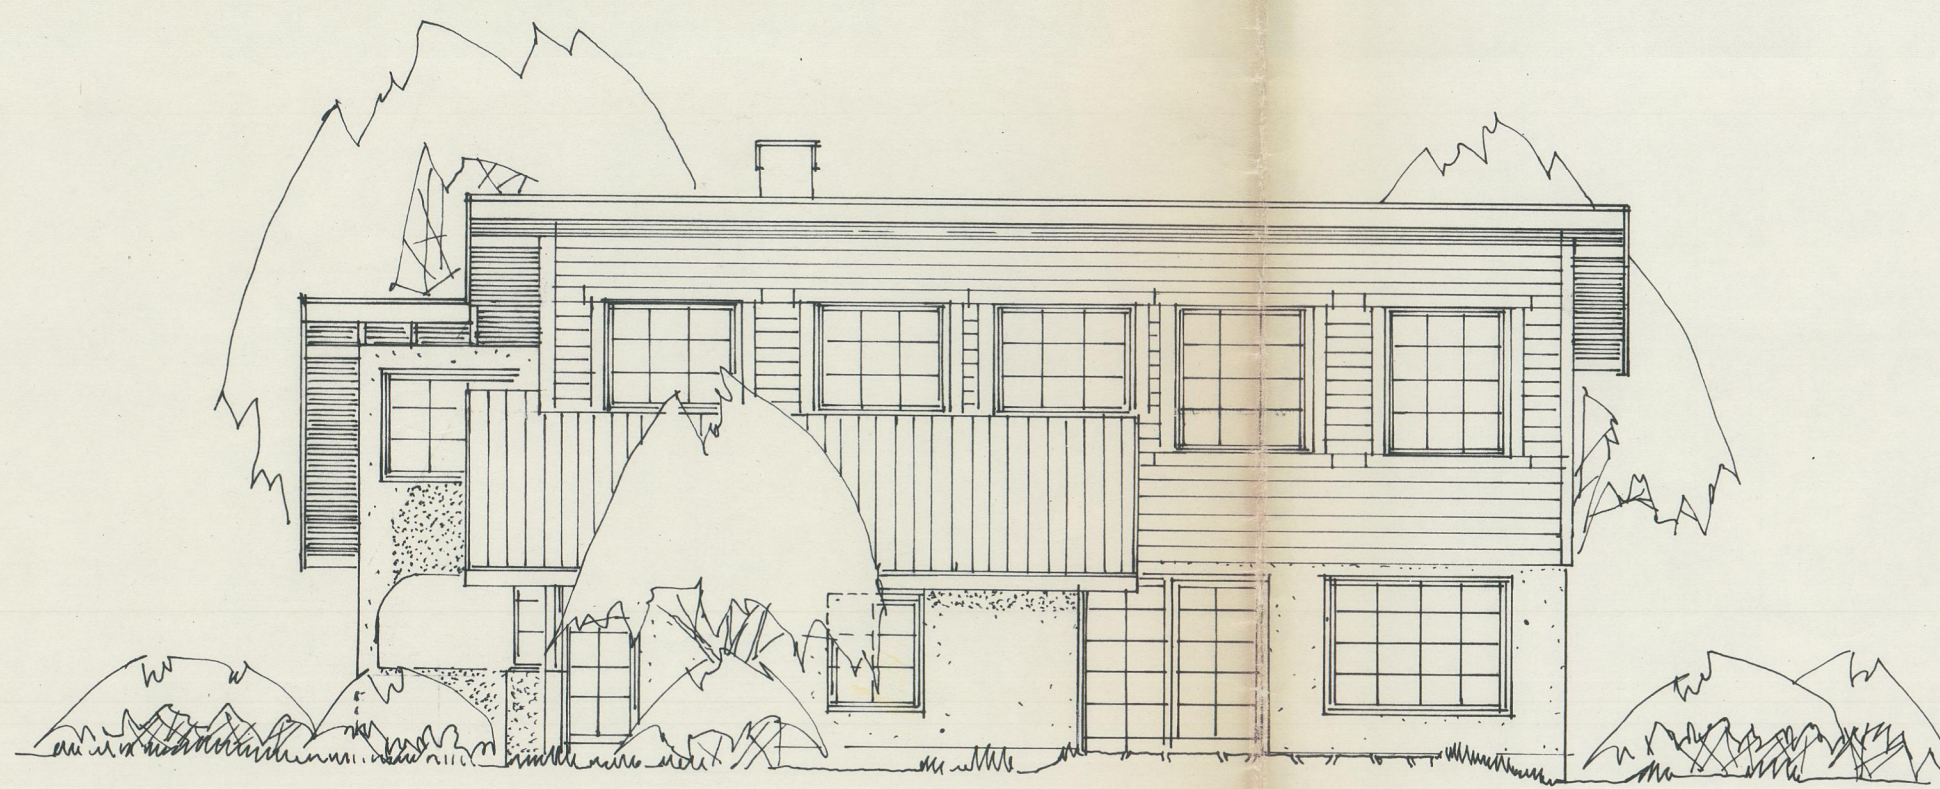


SÜDANSICHT

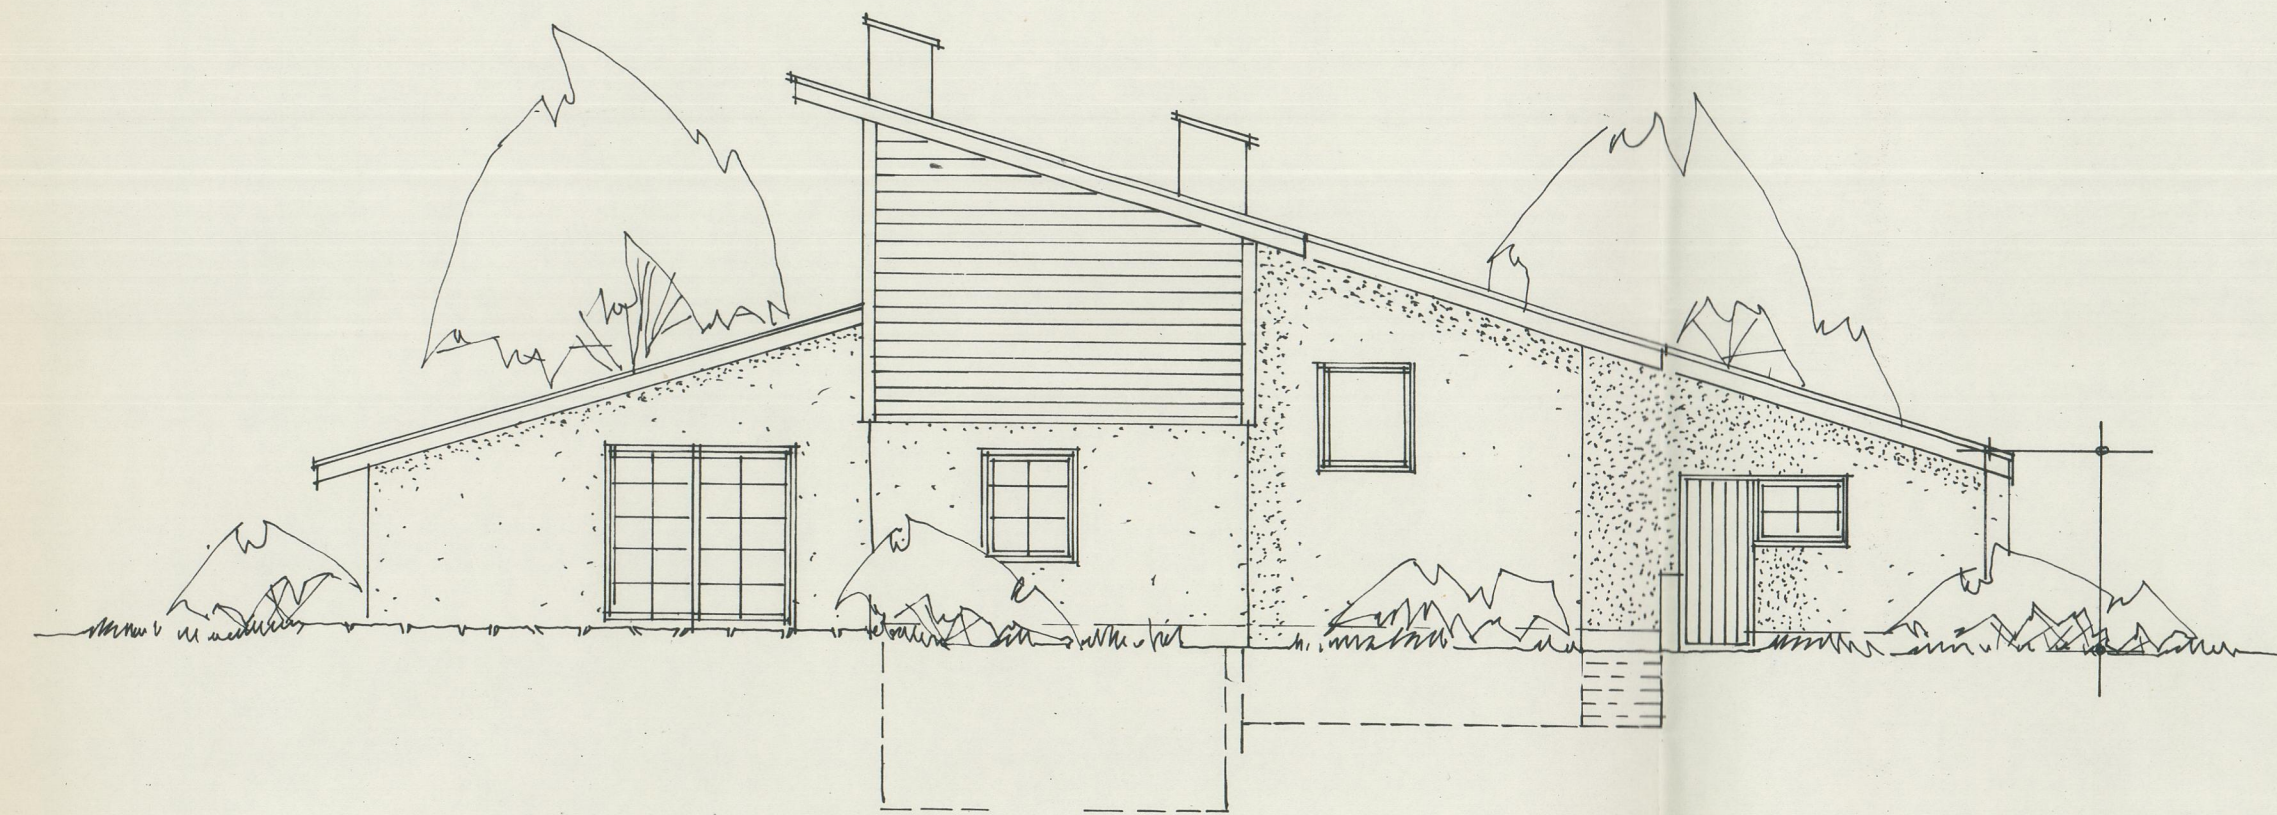

SCHNITT

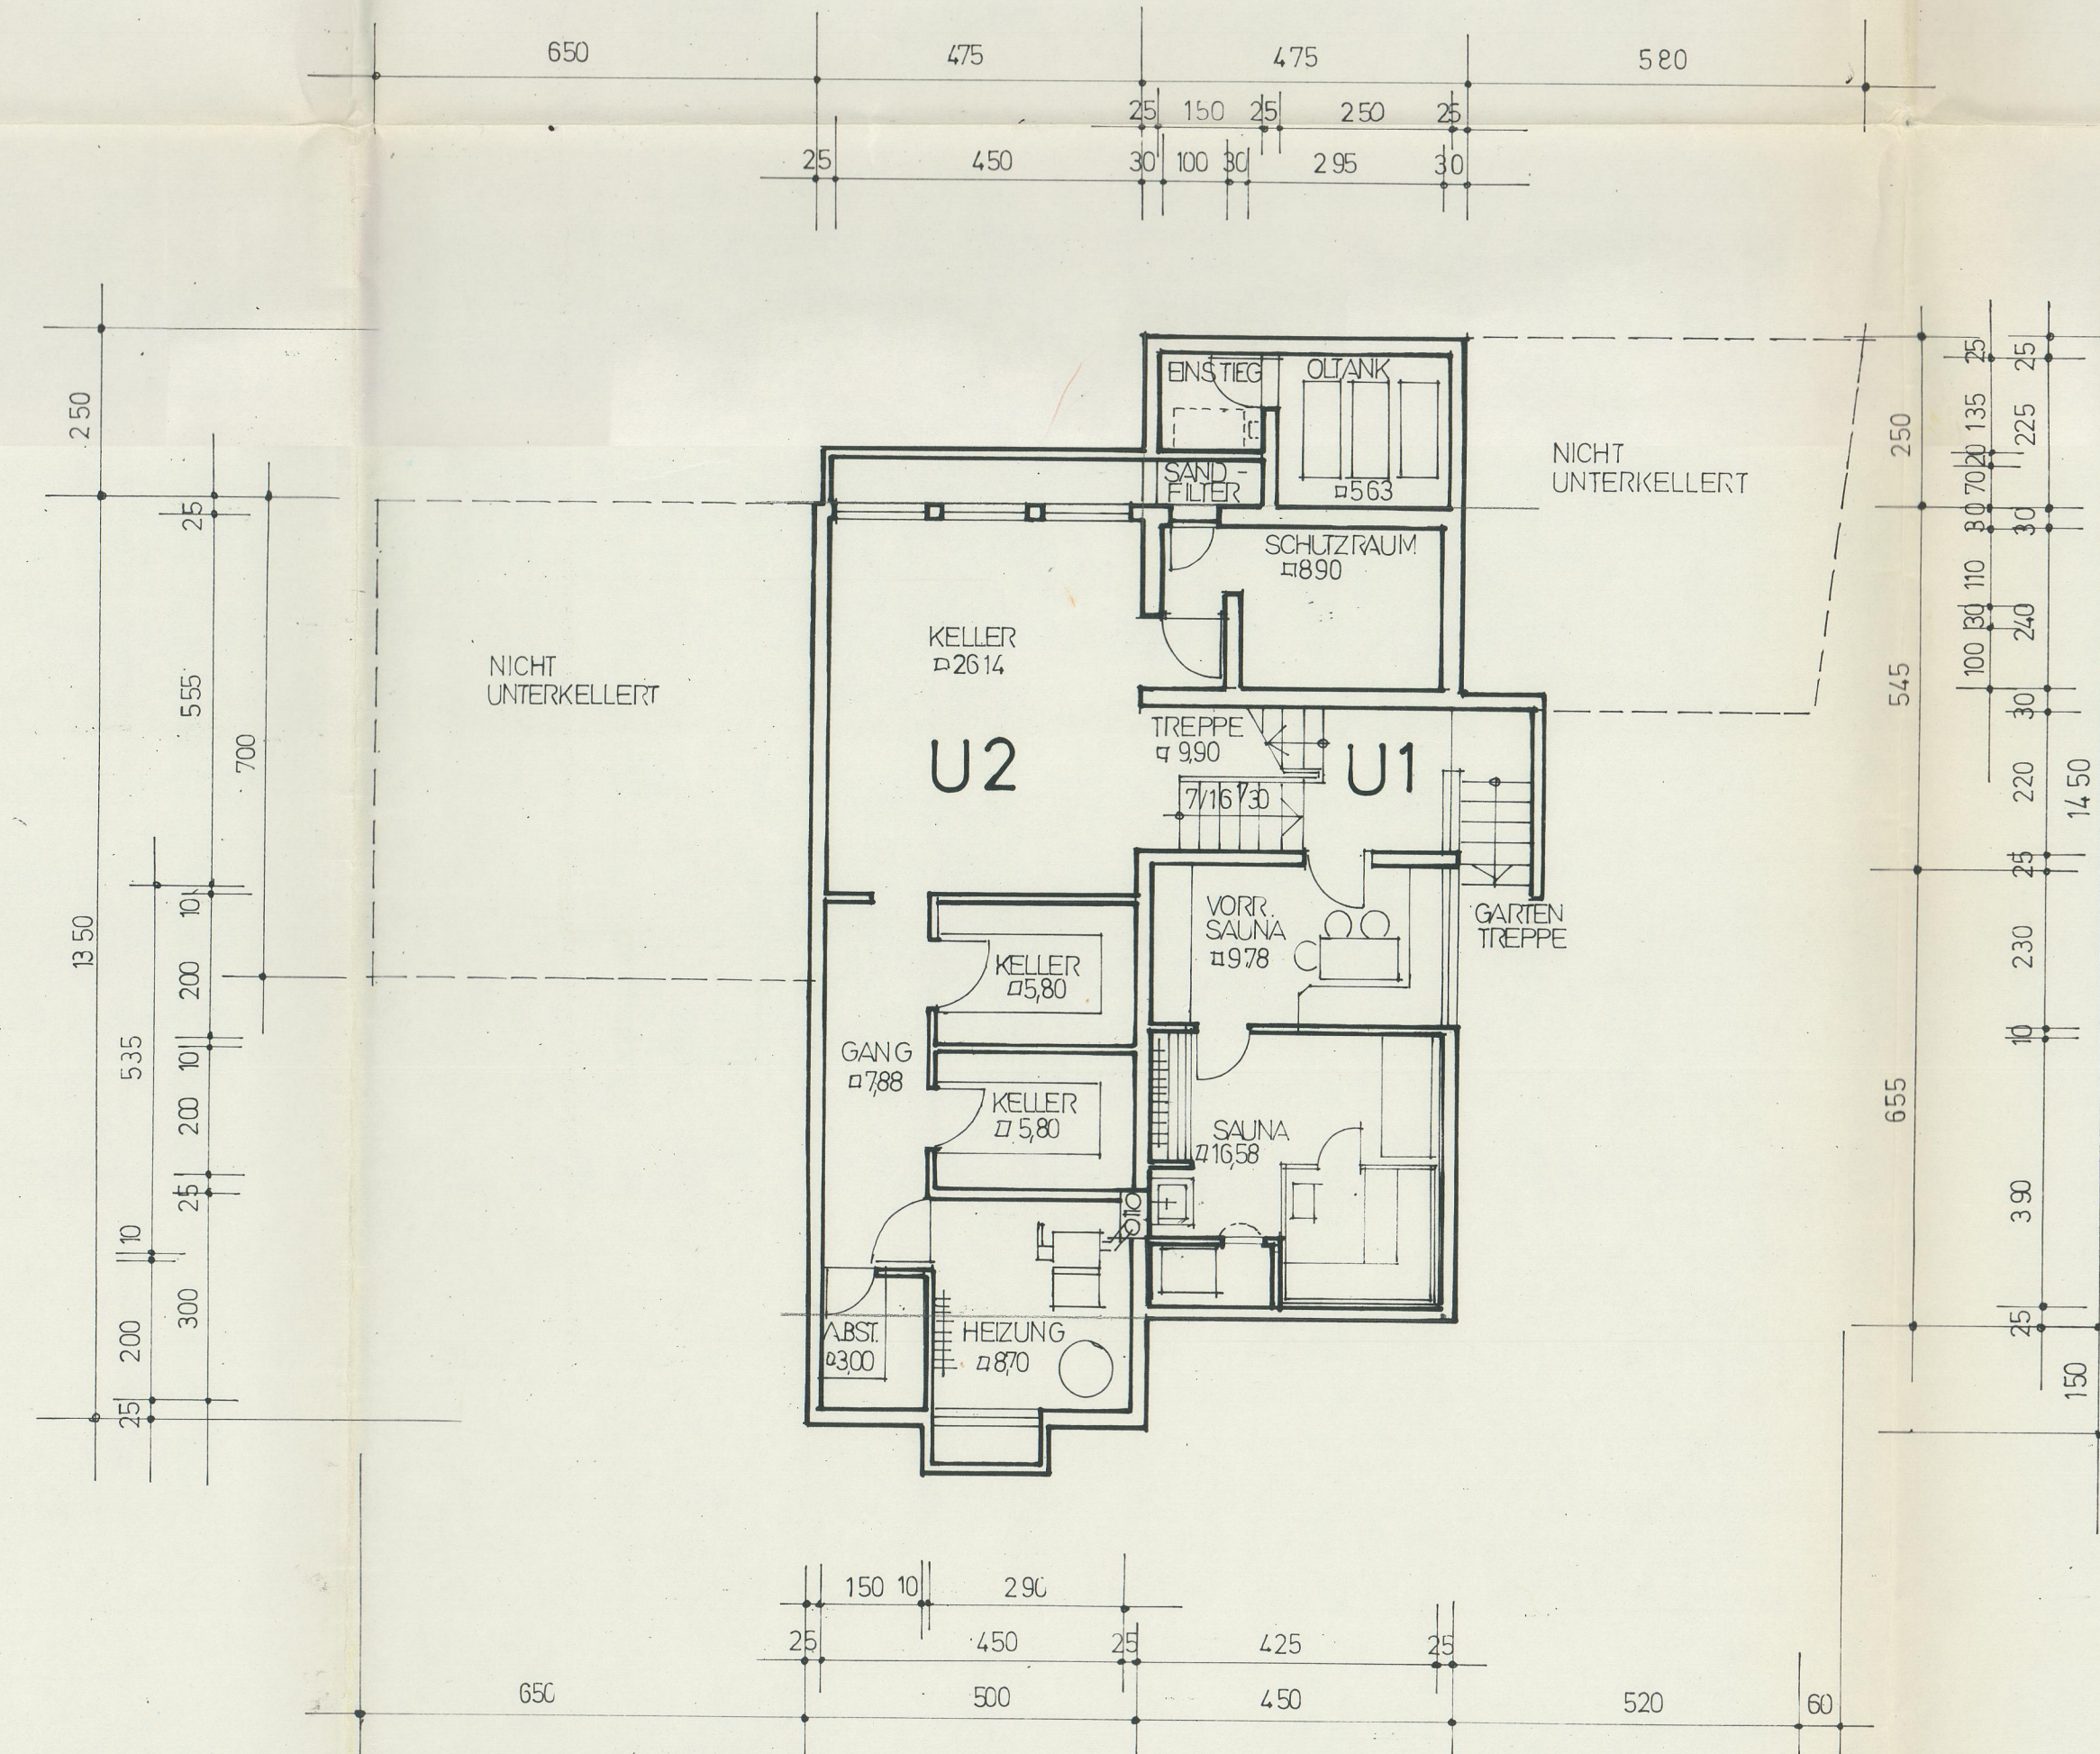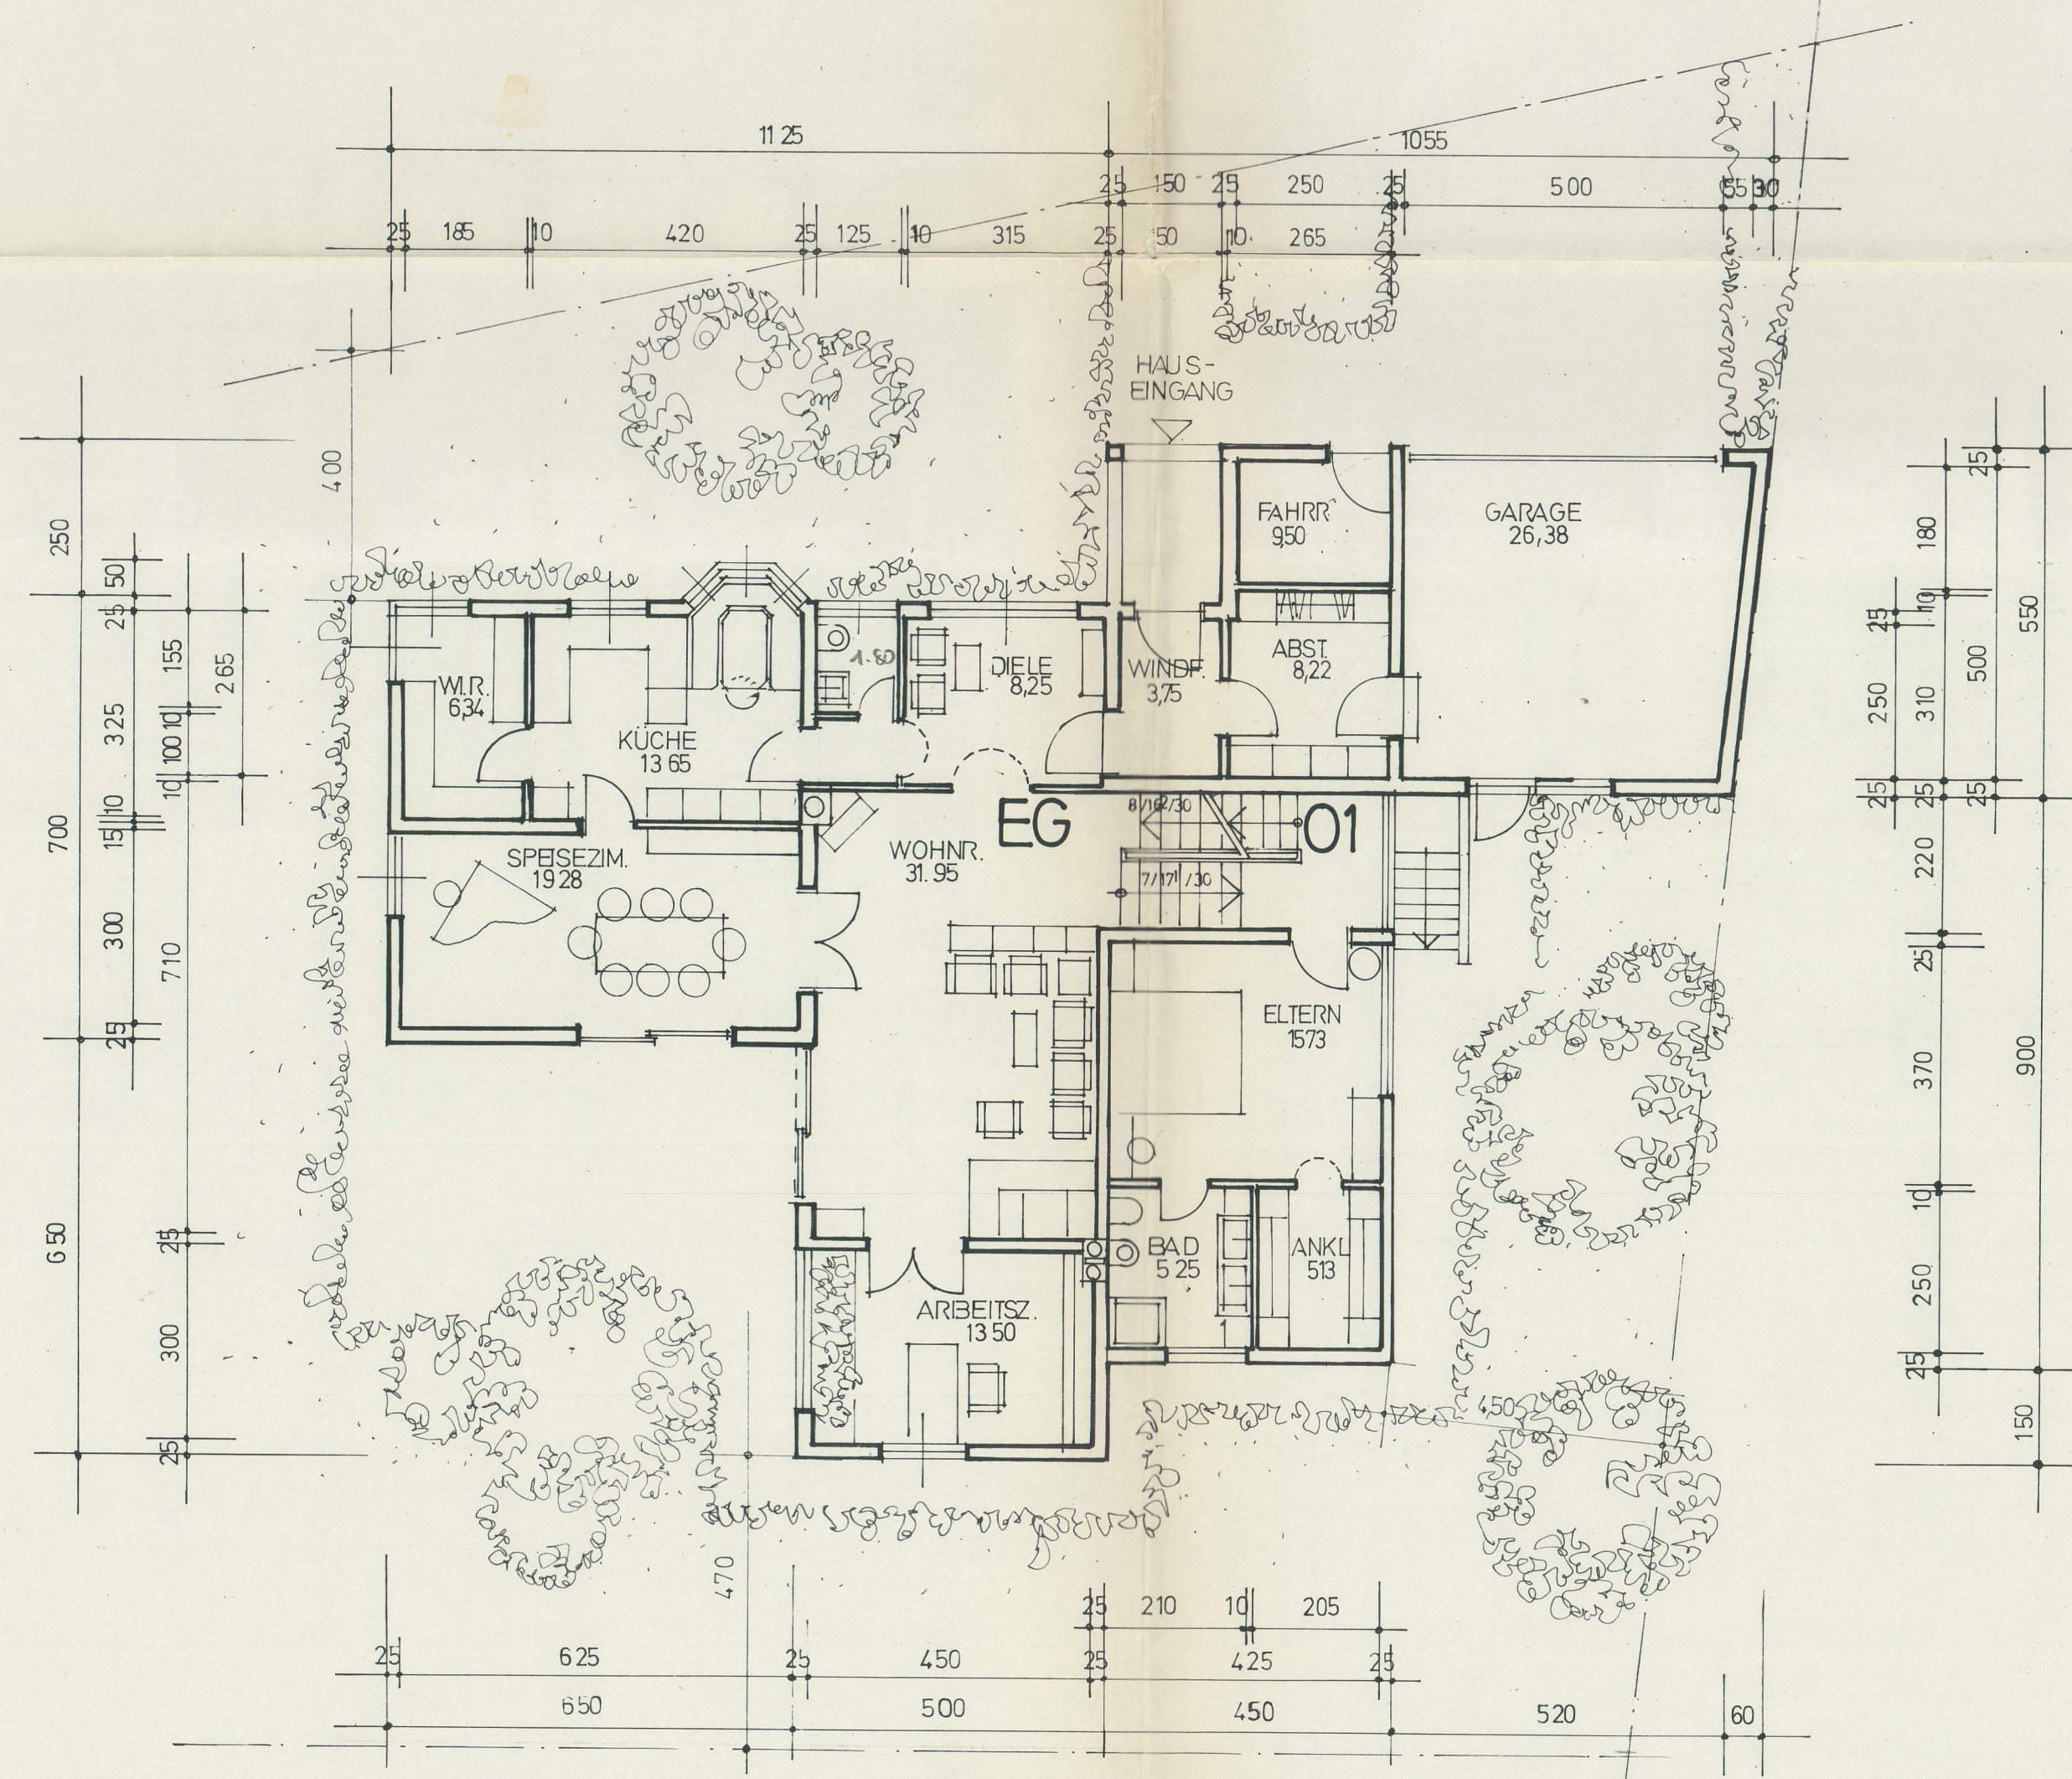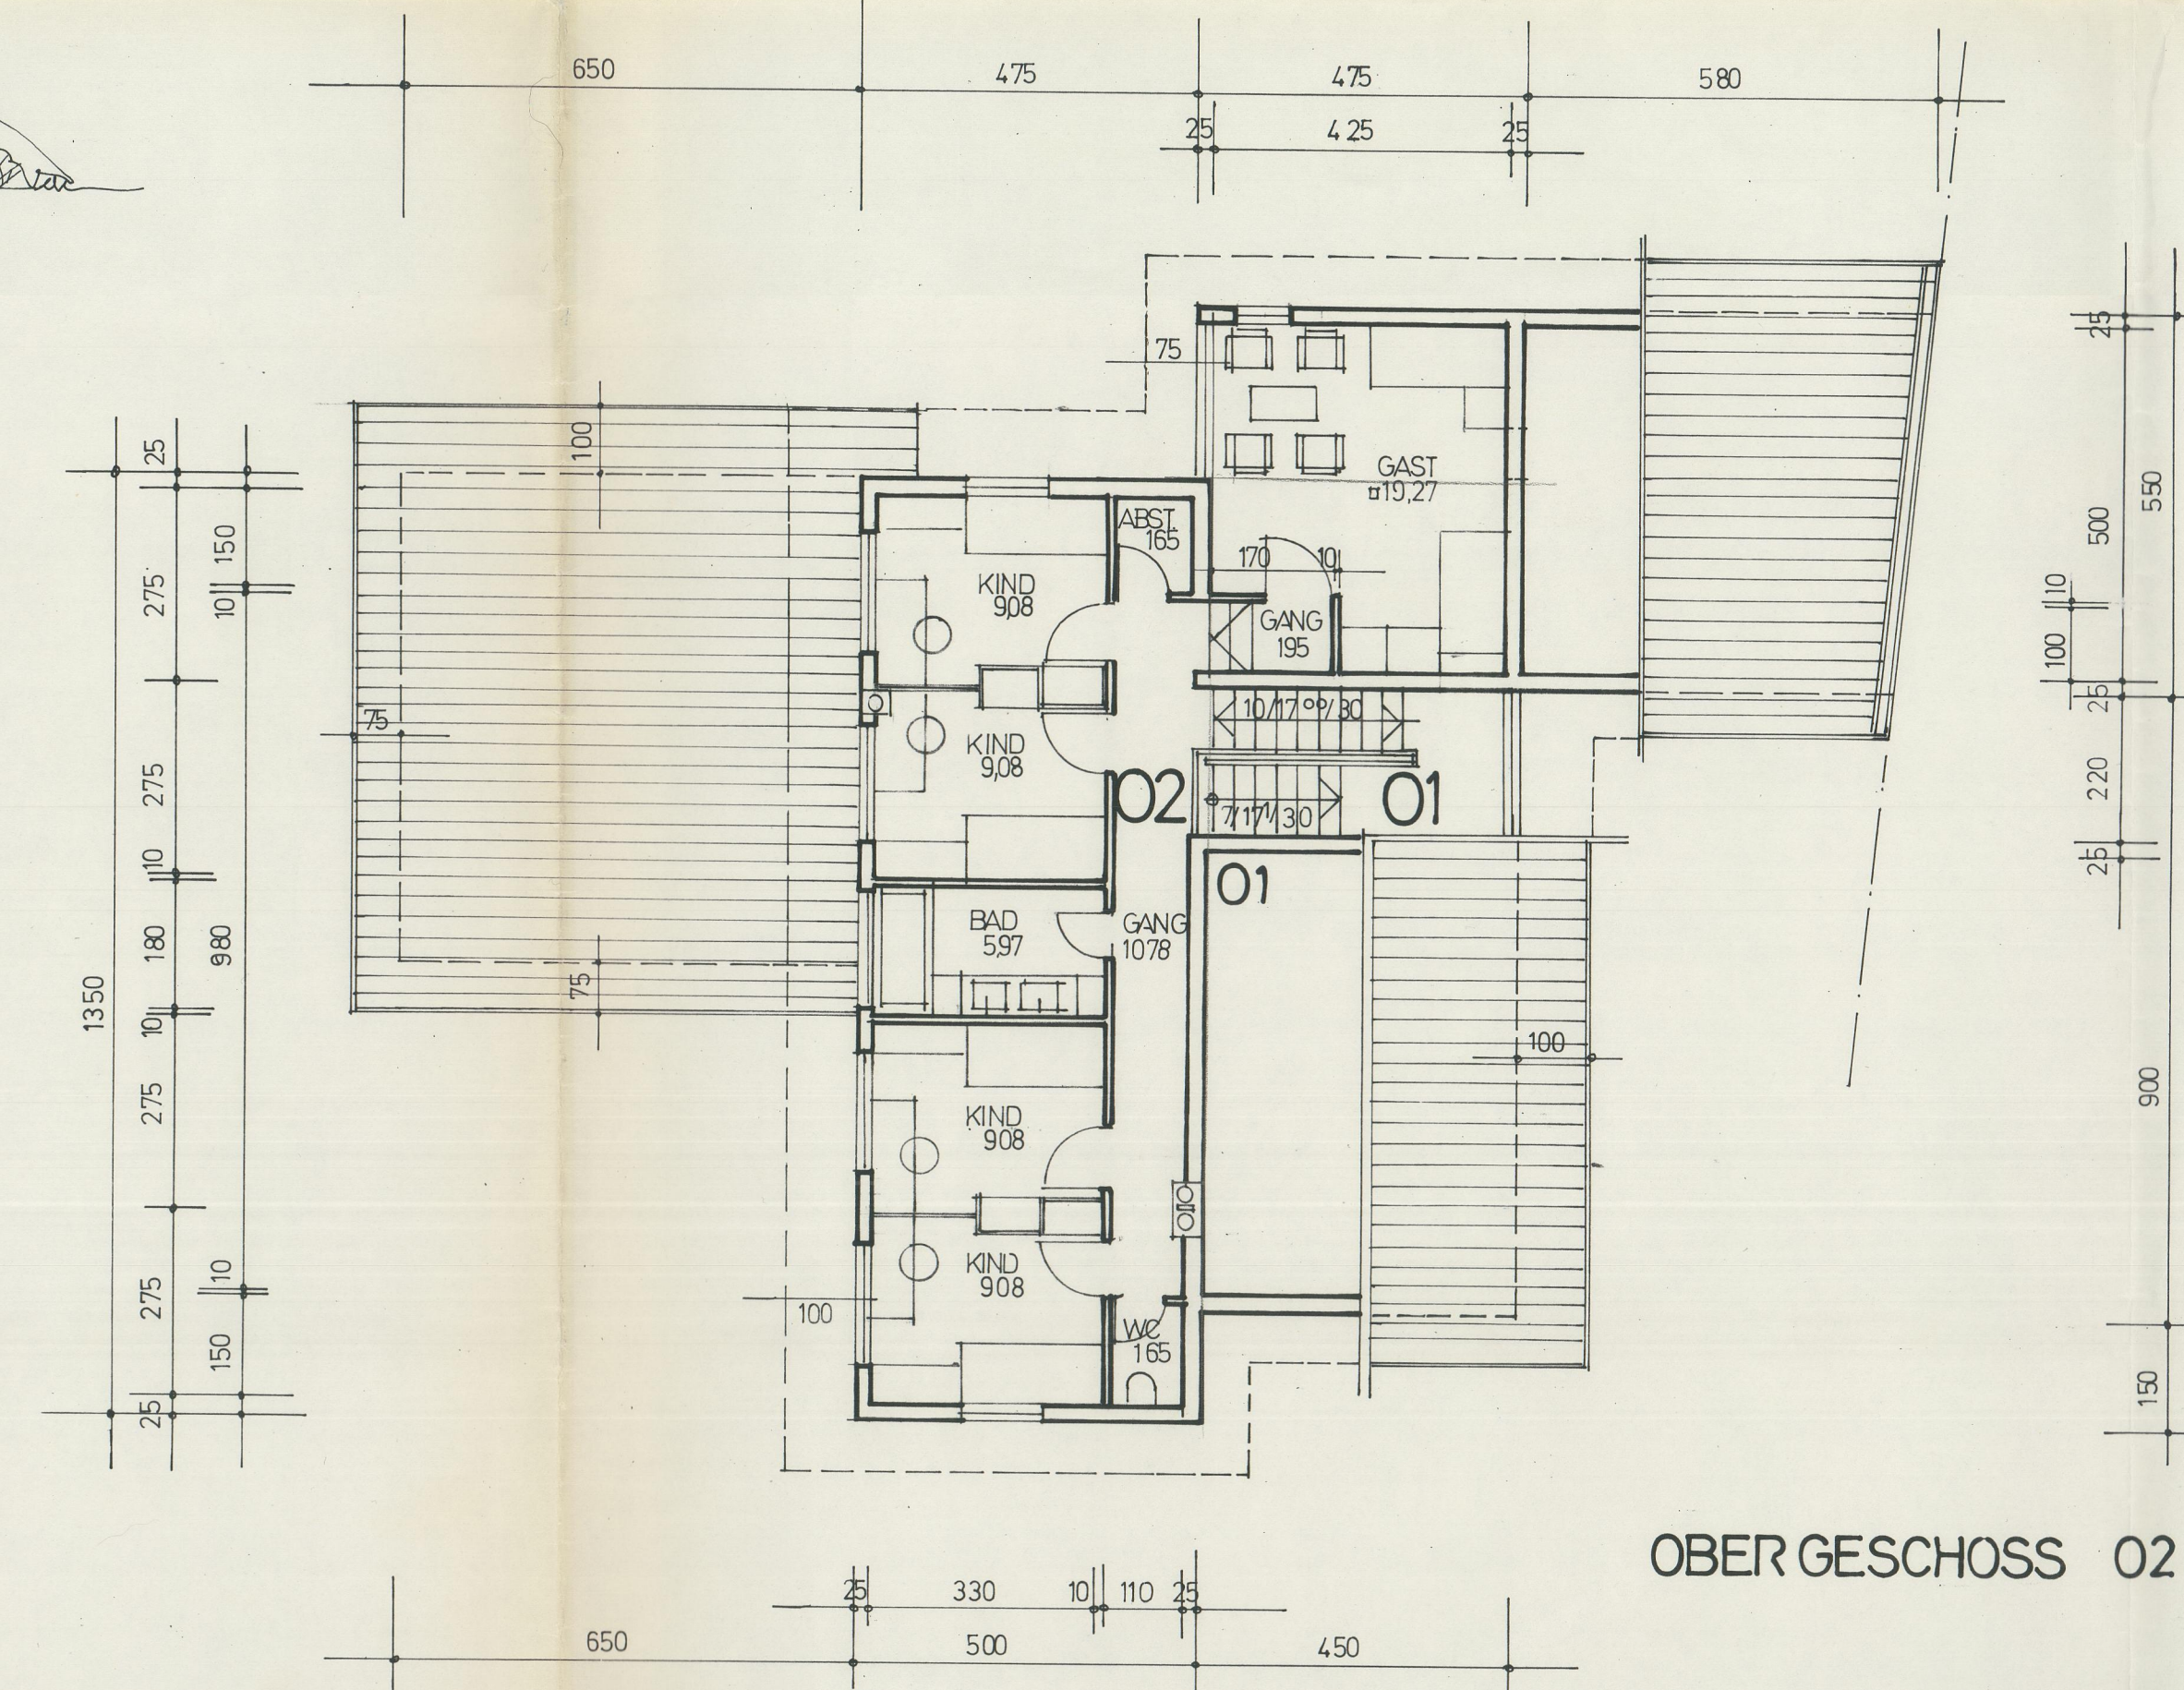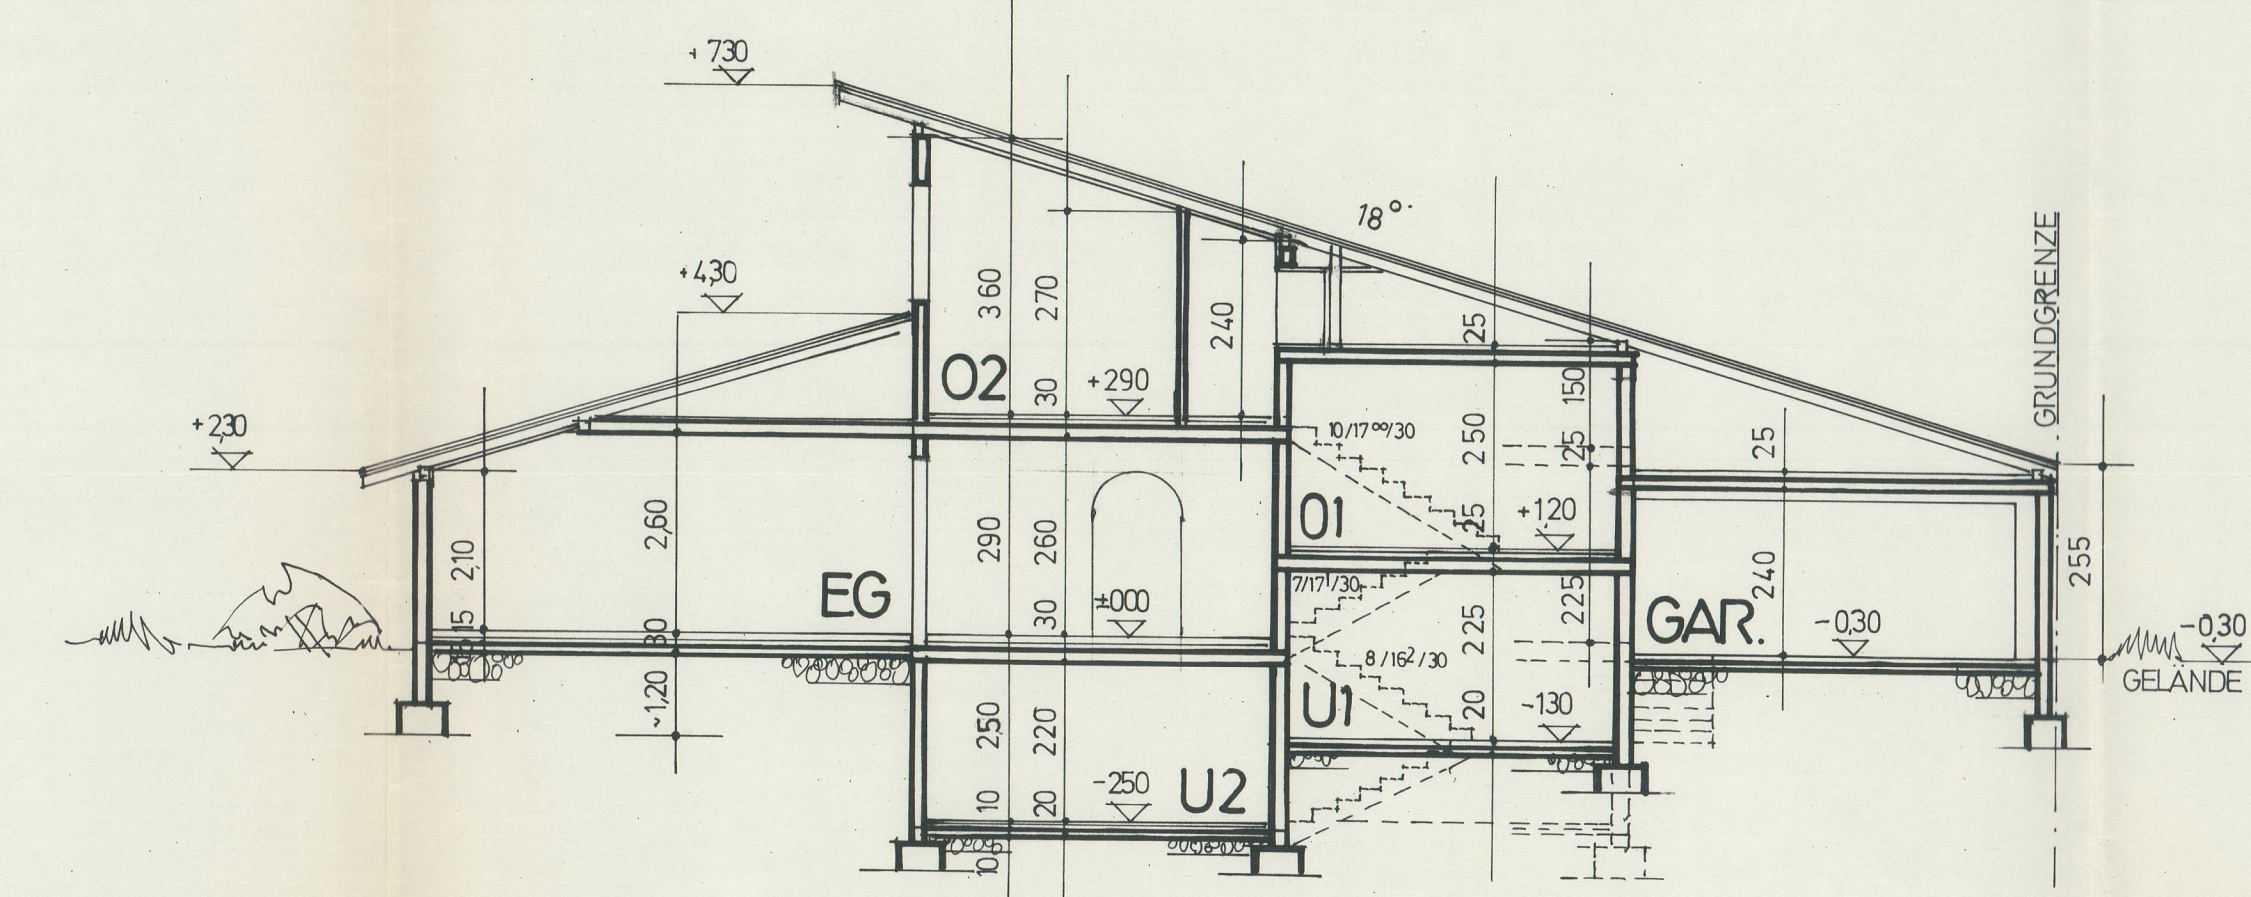

LAGEPLAN 1:500

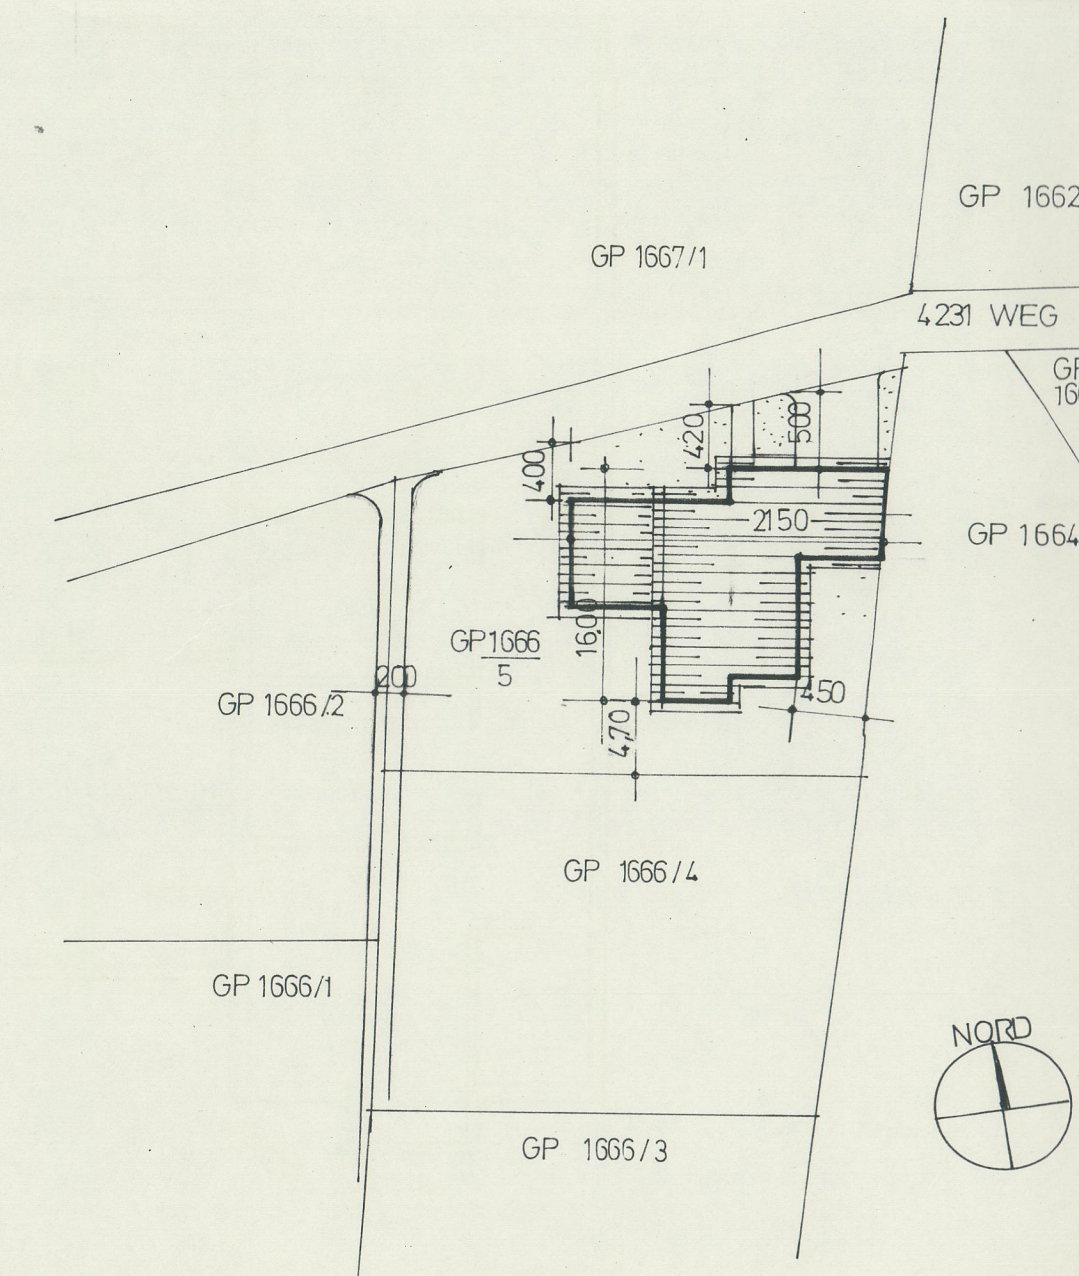

ERDGESCHOSS + 01

KELLERGESESCHOSSE U1 + U2



WOHNHAUS
DIR. DR. MEZE
K.G. IMST

EINREICHPLAN

Mit Bescheid vom 24.3.11, 2.11.11
bzw. 11.11.11 genehmigt.
Der Bürgermeister:



BAUHERR

PLANVERFASSER



GRUNDRISSSE SCHNITT
ANSICHTEN LAGEPLAN

MASSST. 1:100
Dr. Meze

3/1