



Schillerstraße

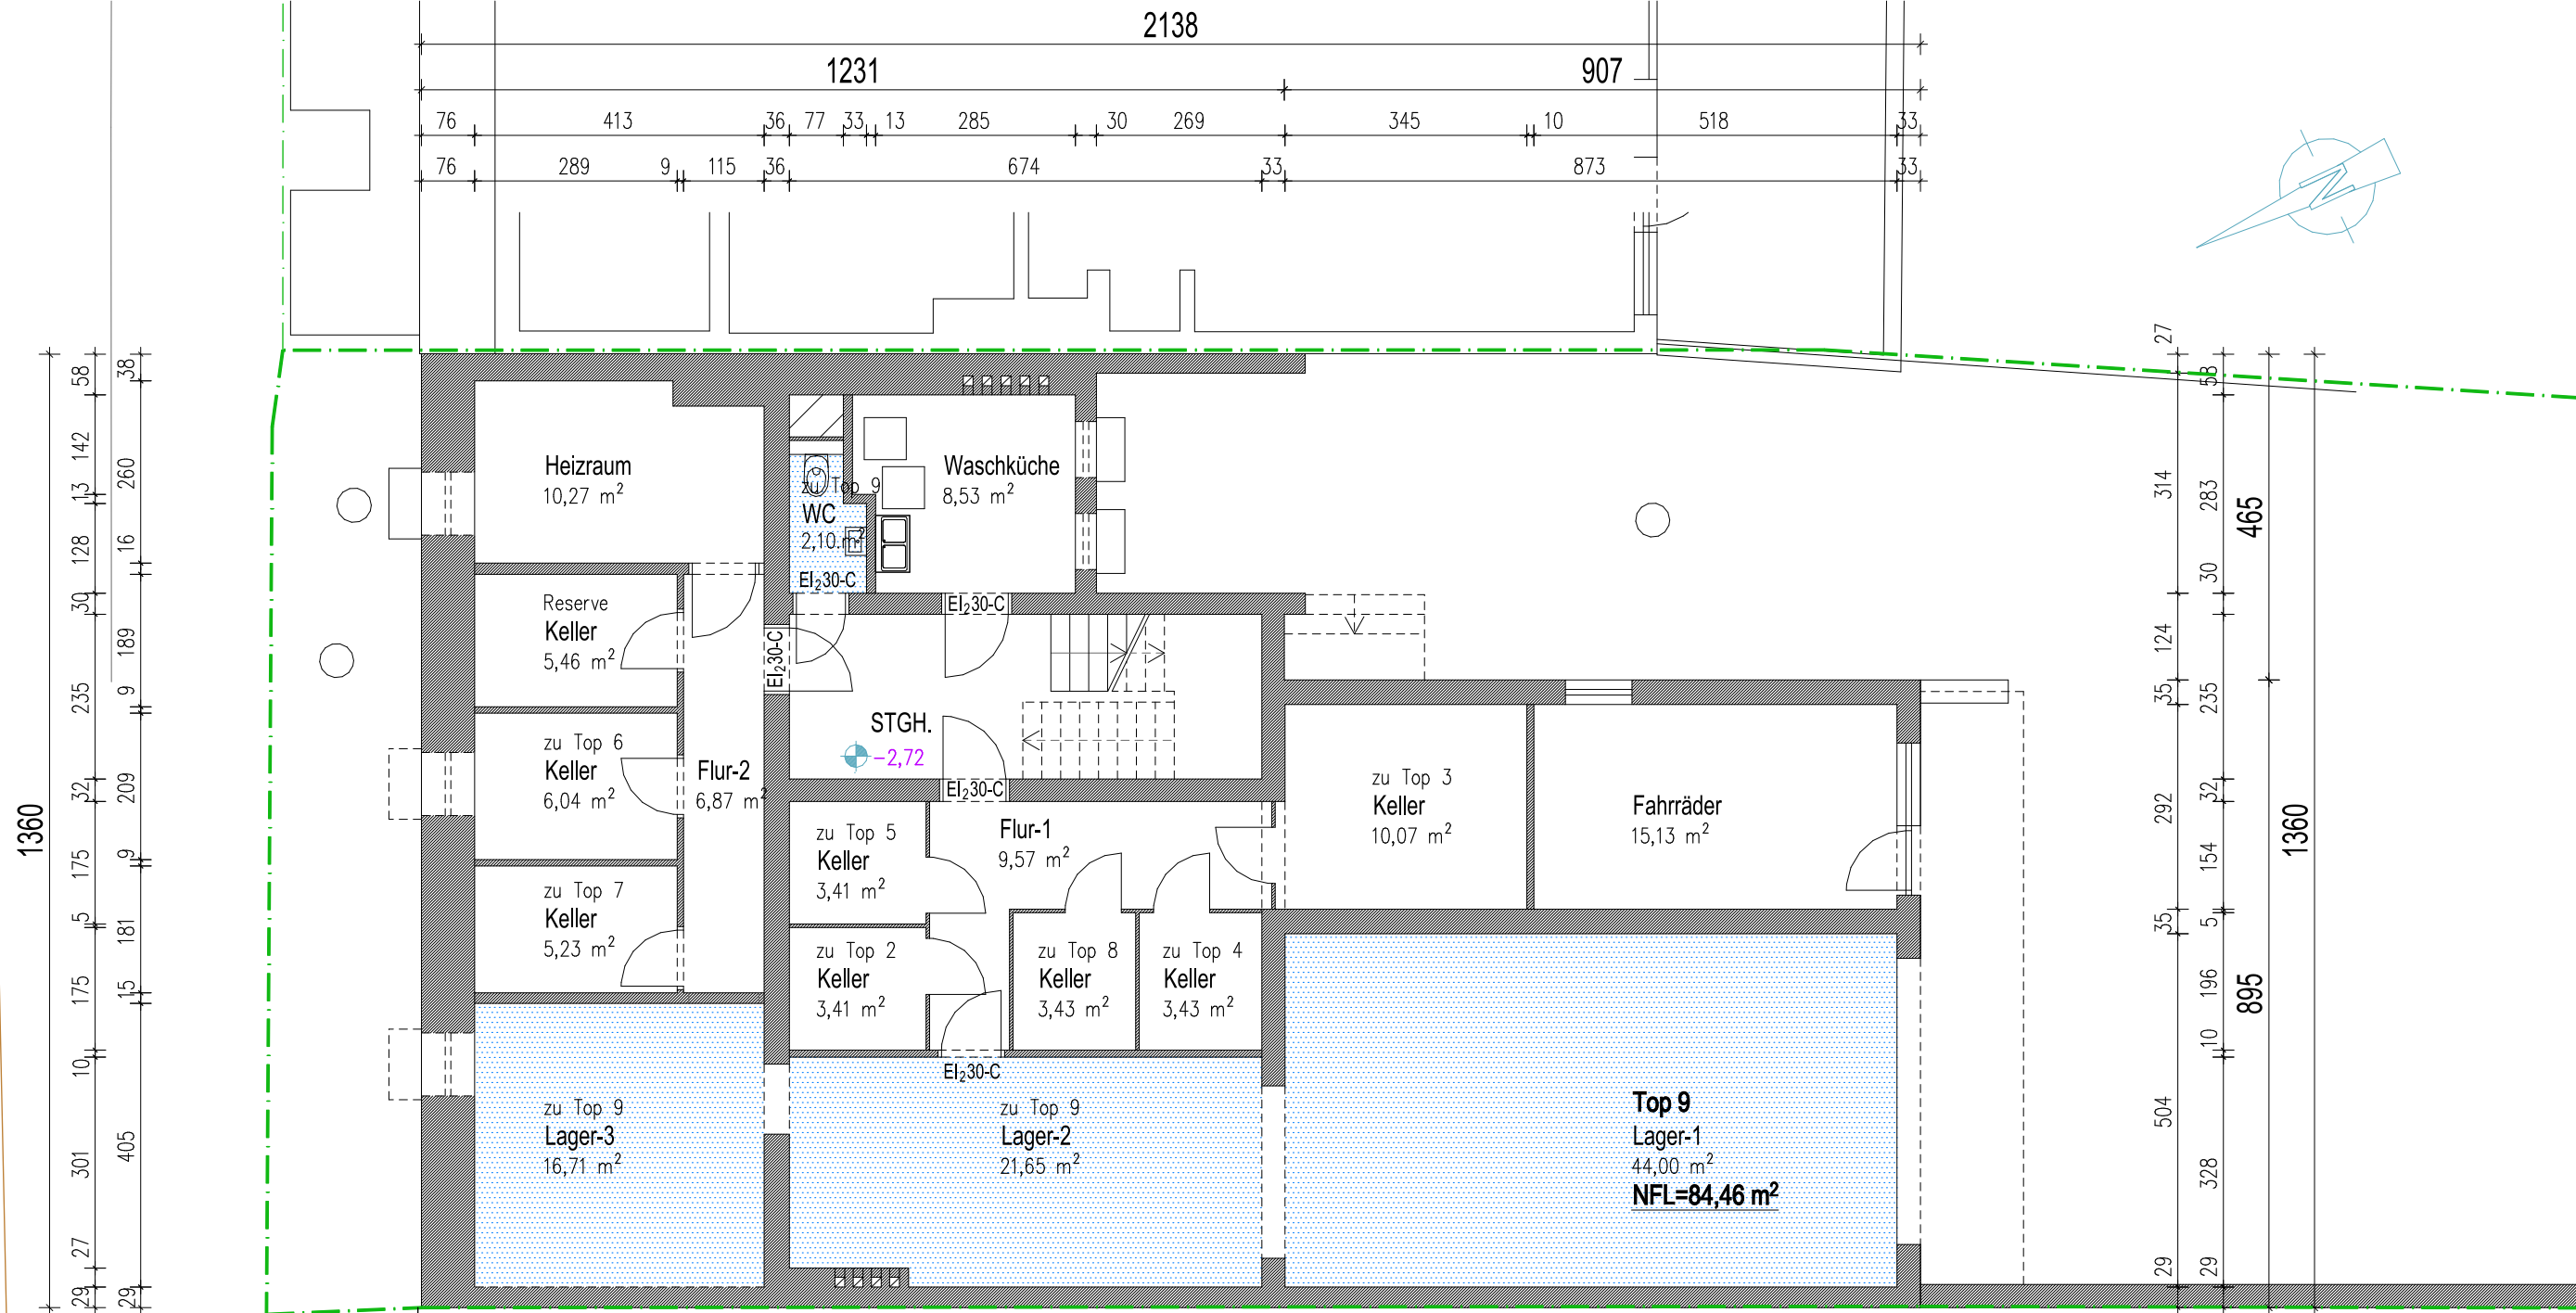

DIE PLANE UNTERLIEGEN DEM URHEBERSCHUTZRECHT
VERARBEITUNG, BENUTZUNG, KOPIE UND VERBREITUNG SIND IN KEINER FORM GESTATTET
SÄMTLICHE PLANMASSE SIND VON DEN AUSFÜHRENDE FIRMEN ZU ÜBERPRÜFEN

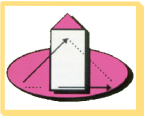

ING. GEORG RETTENBACHER BAUMEISTER u. BAUTRÄGER GmbH

5421 ADNET 189 Tel. 06245/82570, Fax. DW 16

e-mail: ing.rettbacher@sbg.at

www.baumeister-rettbacher.at

PROJEKT:	WOHNHAUS -- Schillerstraße Nr. 8, 9800 Spittal	
PLANINHALT:	KELLERGESCHOSS	M 1:100
2024-11-08	ÄNDERUNG:	PL.NR. 100