


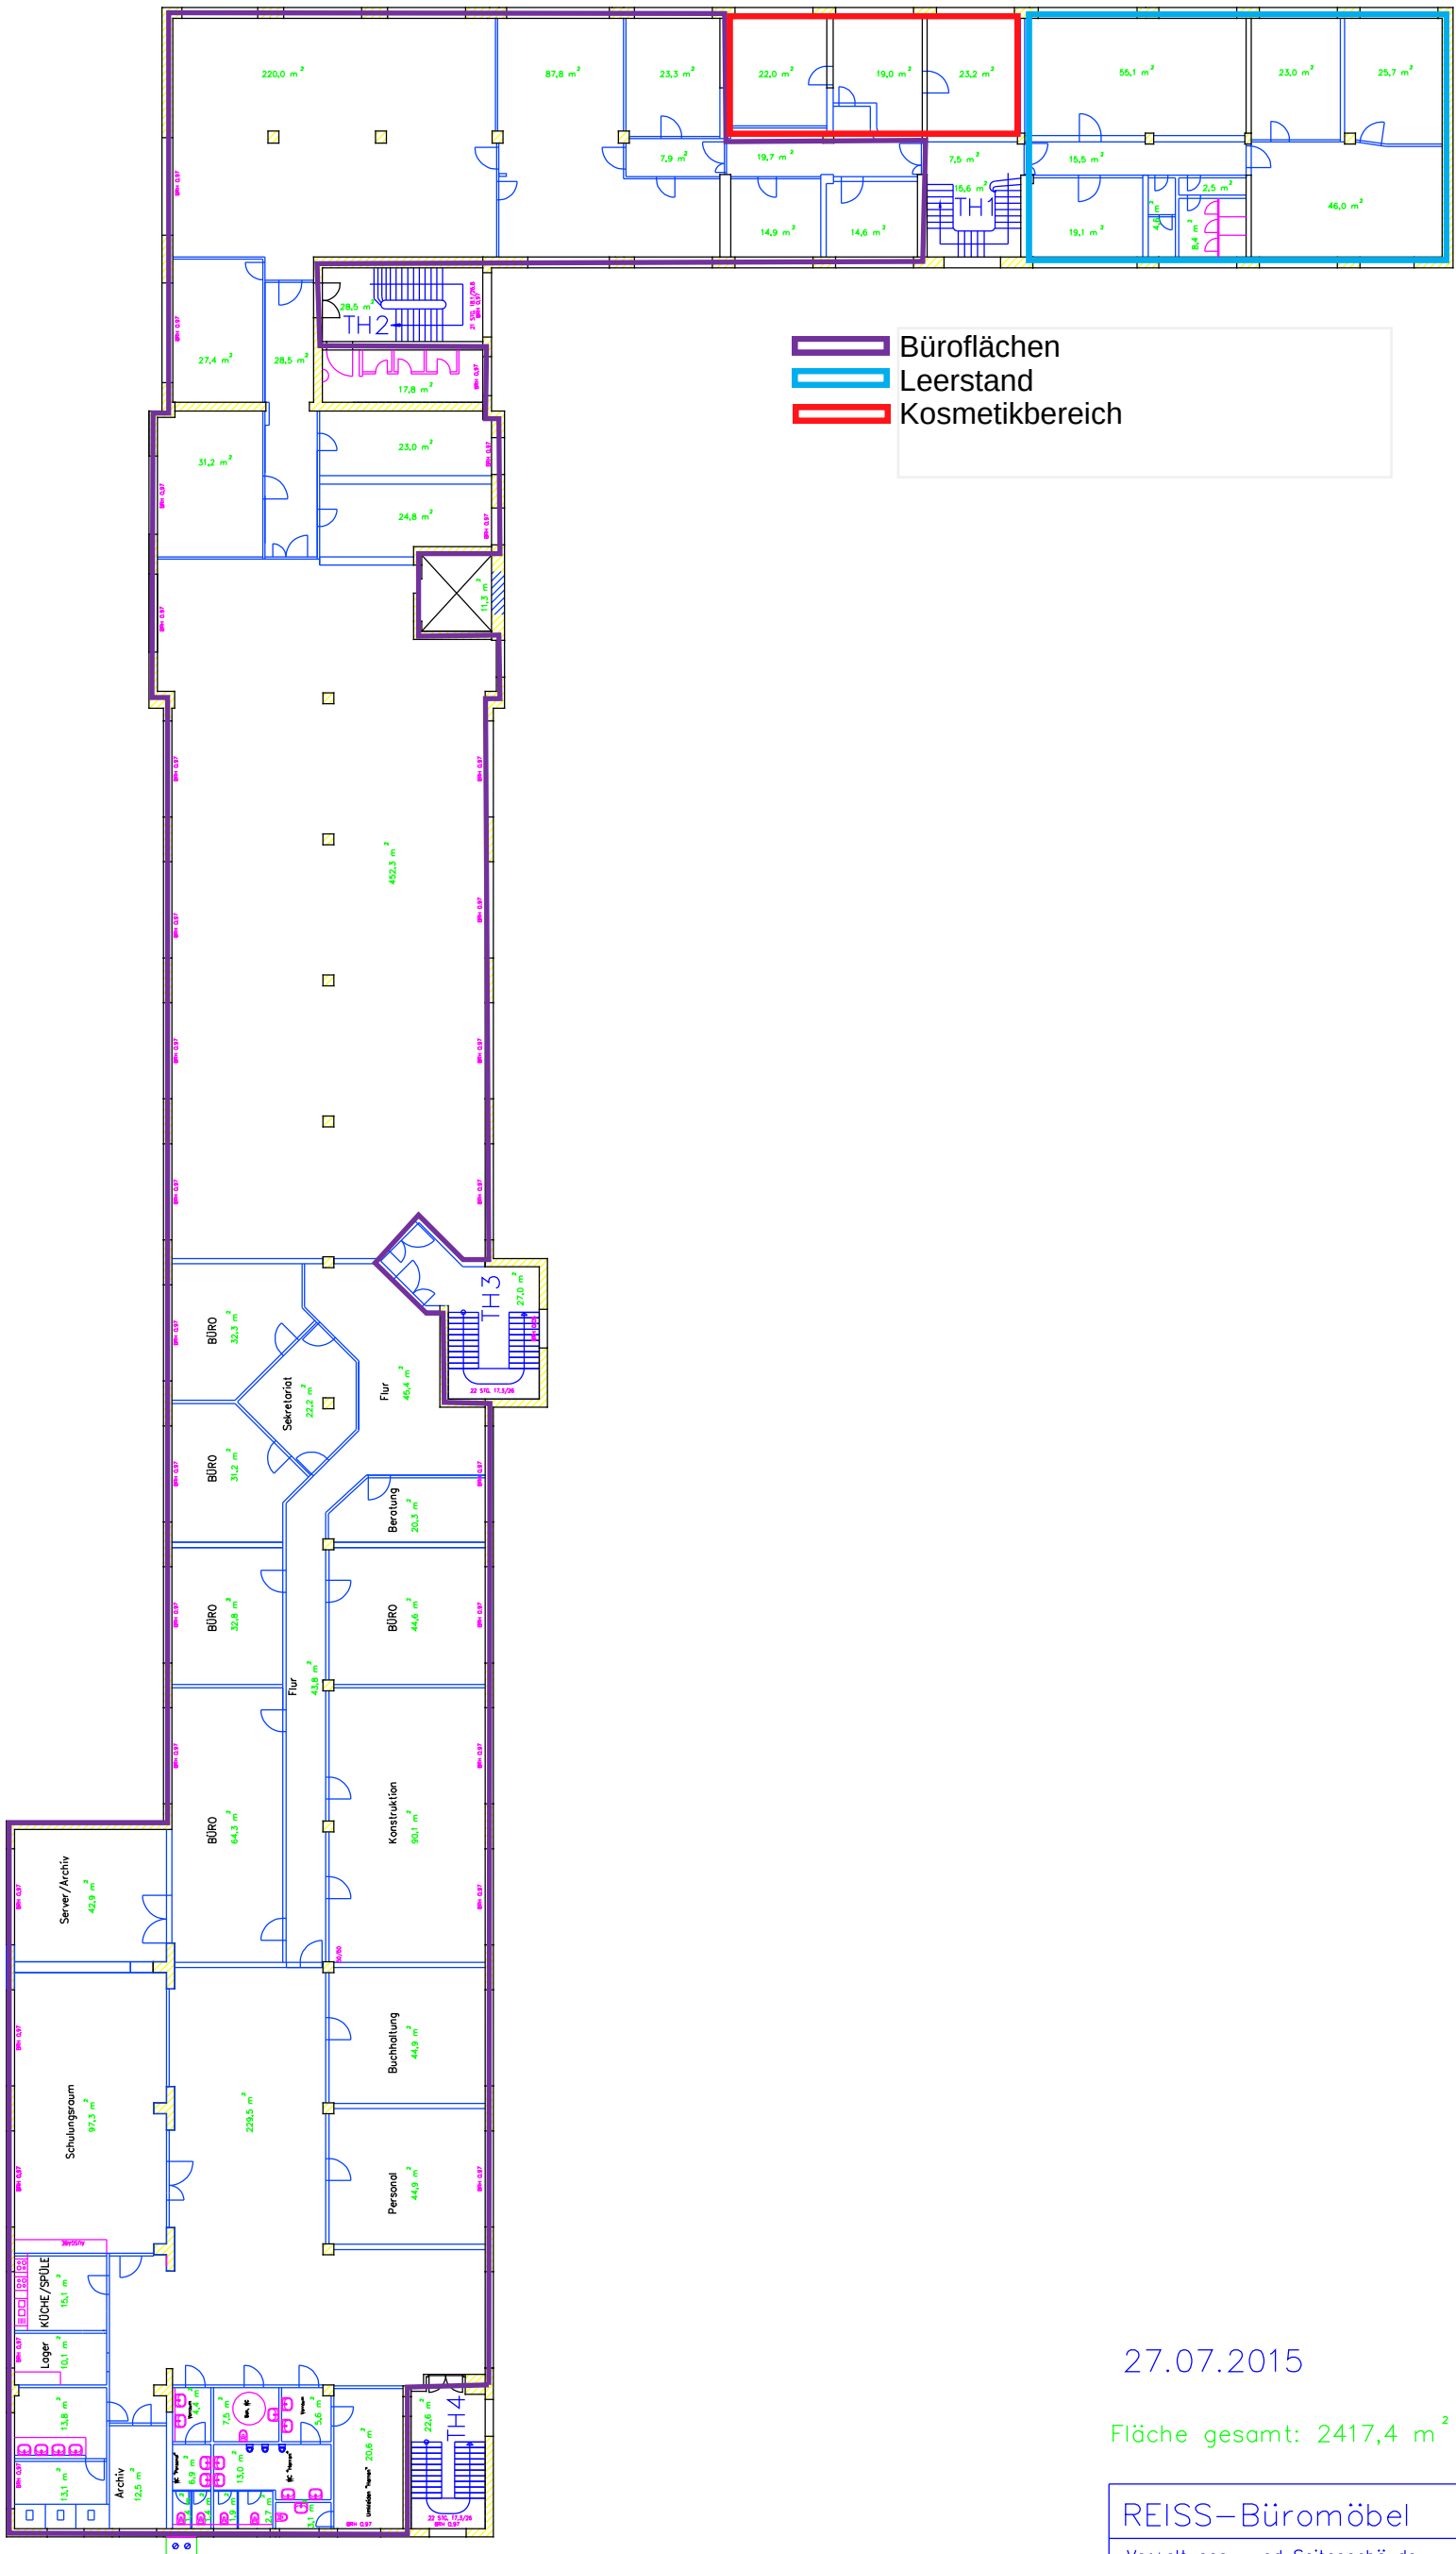

- Büroflächen
- Leerstand
- Kosmetikbereich

27.07.2015

Fläche gesamt: 2417,4 m²

REISS-Büromöbel

Verwaltungs- und Seitengebäude
1. OG - 07/2015 - Planung

Datum: 27.07.2015	VG-SG 2-2015 UNL.dwg	Moßstab:
gezeichnet: F. Riediger, frank.riediger@gmx.de	Boles	Blatt-Nr.: 1