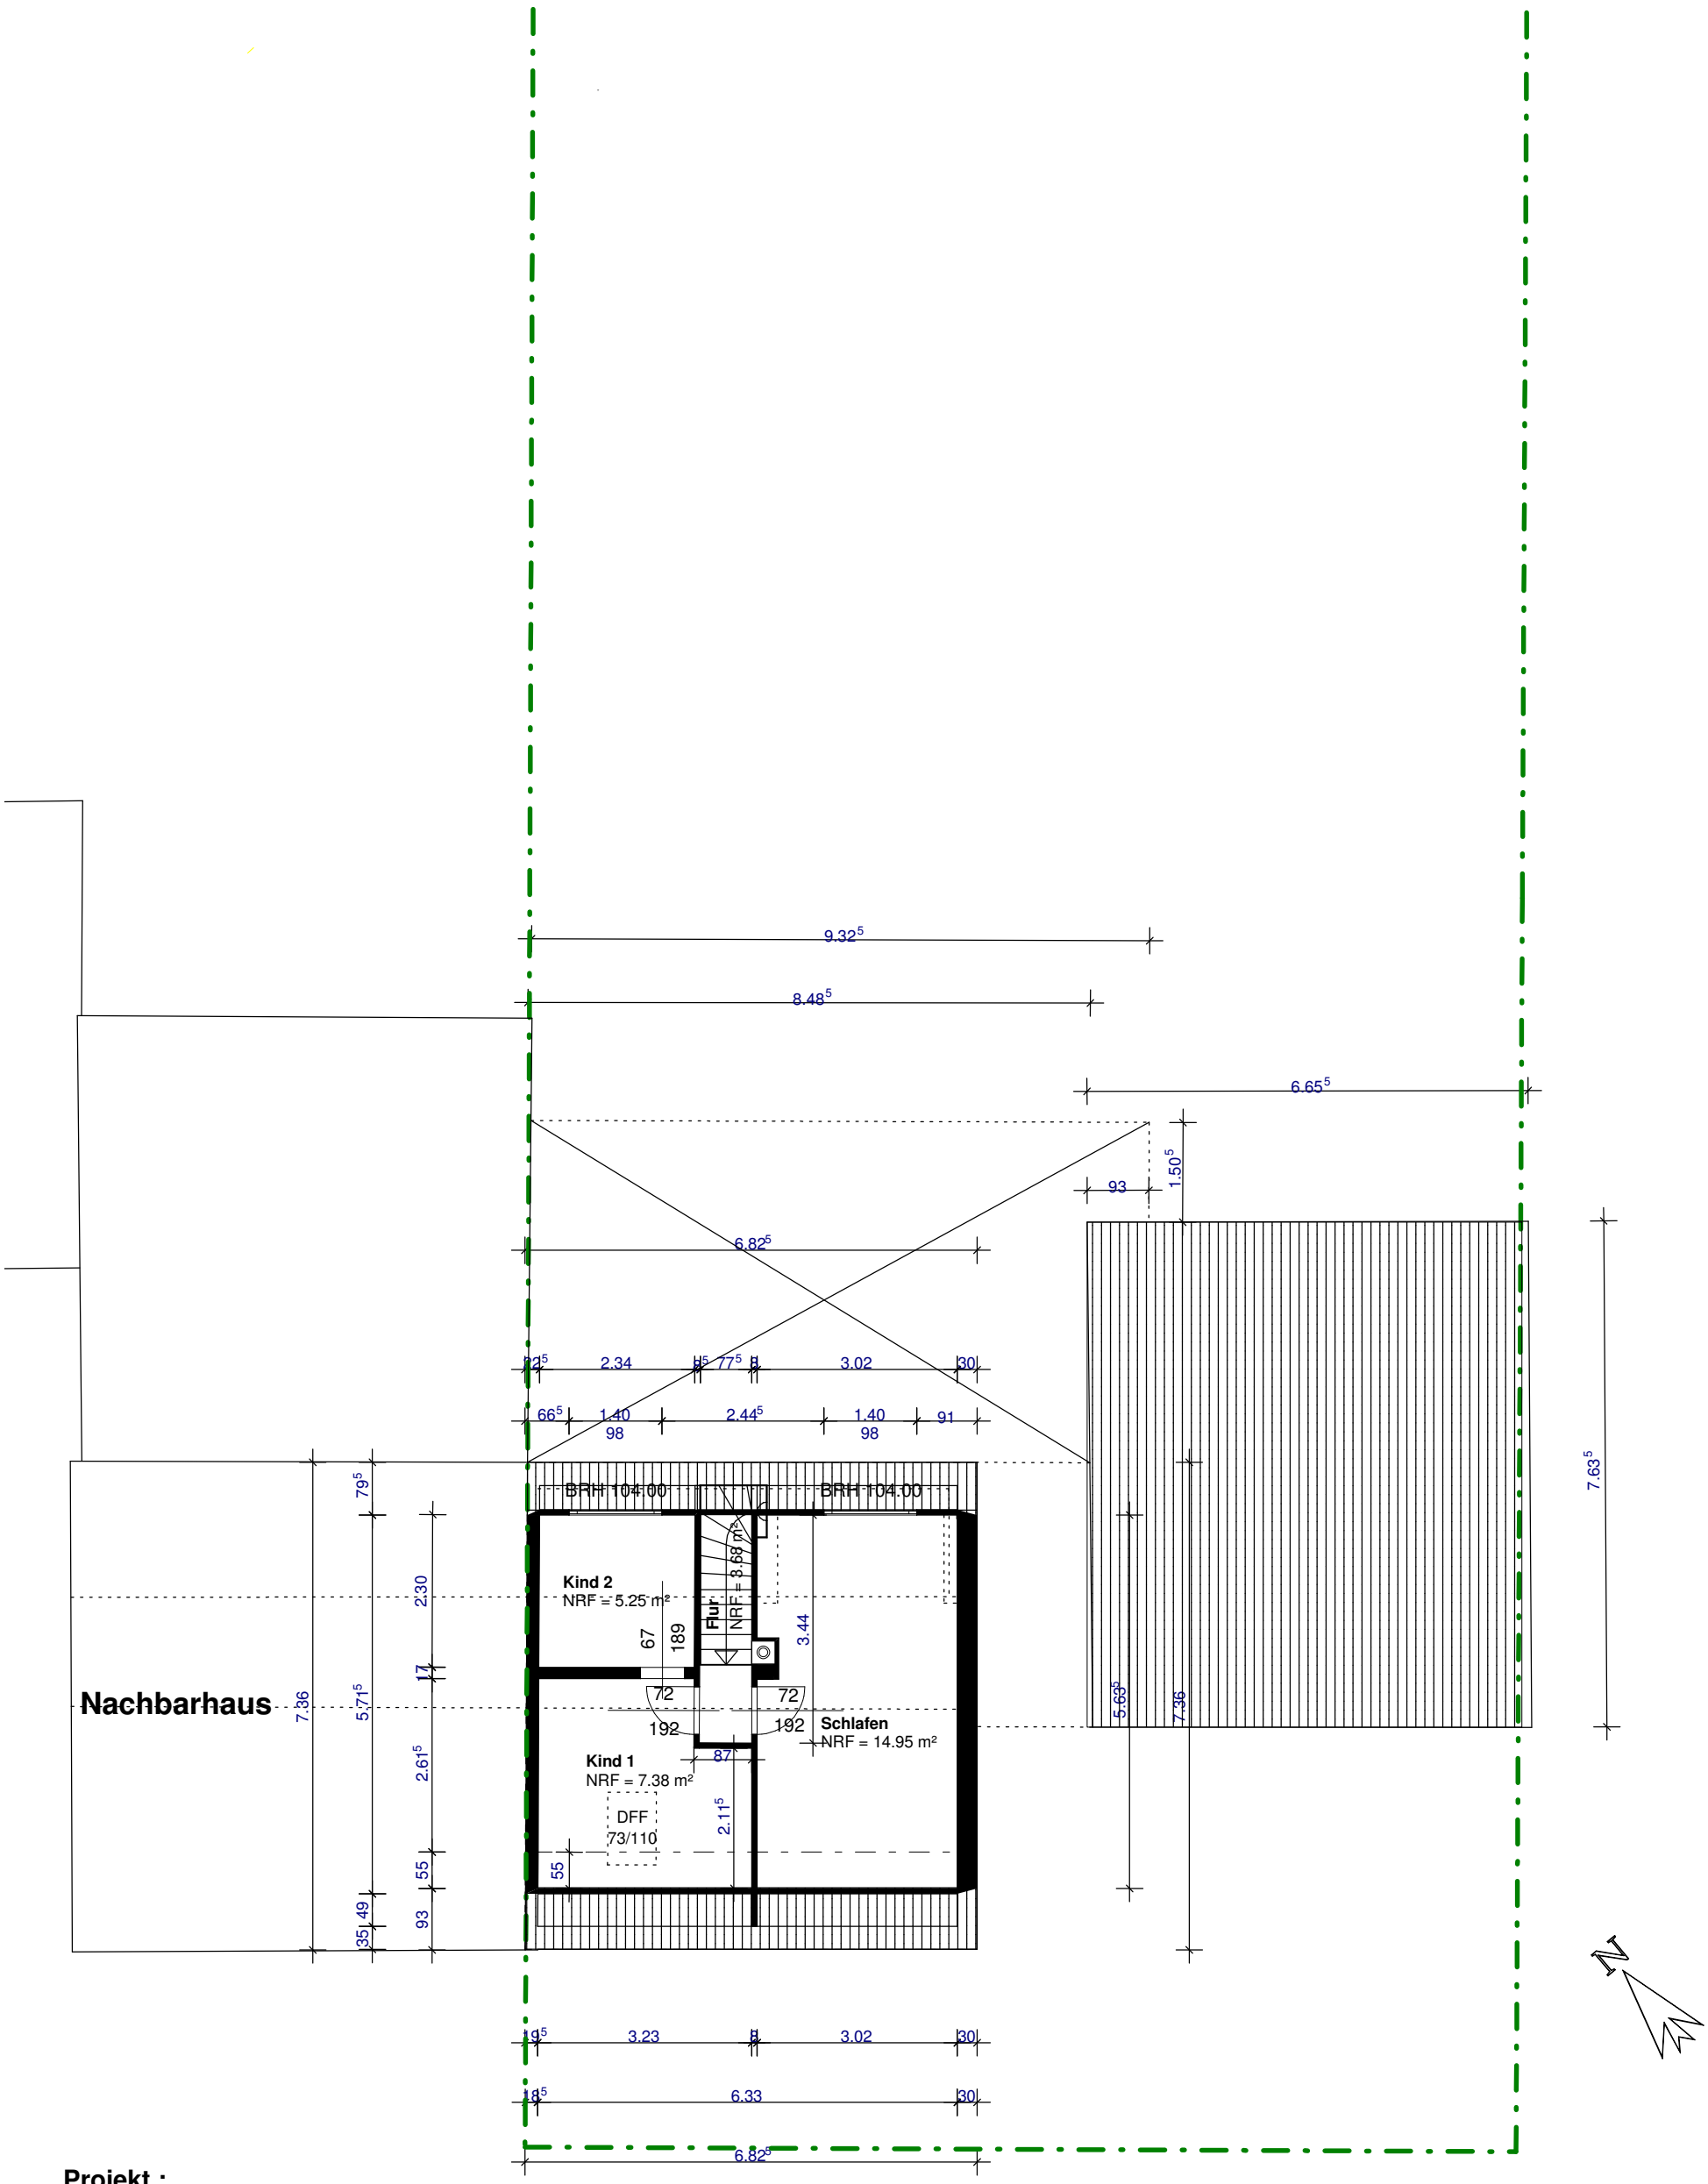

Projekt :
Schelthoferstr. 133
Tönisvorst
Gemarkung St. Tönis
Flur 006
Flurstück 1266

Schelthoferstr. 133

Bauherr : **Architekt :**

uneingeschränkte Bauvorlageberechtigung

A3

Architekt:
Dipl. Ing. Andreas Schreier
ARA Planungsbüro | ARA Kreativfabrik Niederrhein
Innenarchitekt - Rundstr. 1a, 47475 Kamp-Lintfort

Bauherr: Detlef Feldmann, Brandstr. 5, 47475 Kamp-Lintfort	Maßstab: 1 : 100
	Datum: 05.11.2024
Projekt: Aufmass Einfamilienhaus	gez.:
	geä.:
1. Obergeschoss	Plan-Nr.:
	(c) 2014 ArCon Software GmbH