



Raum-Nr.	Bezeichnung	Wohn- bzw. Nutzfläche
E.1	Diele	13,66 m <sup>2</sup>
E.2	Wc	4,06 m <sup>2</sup>
E.3	Küche	17,89 m <sup>2</sup>
E.4	Wohnen	50,04 m <sup>2</sup>
gesamt		85,65 m <sup>2</sup>

**ERDGESCHOSS**

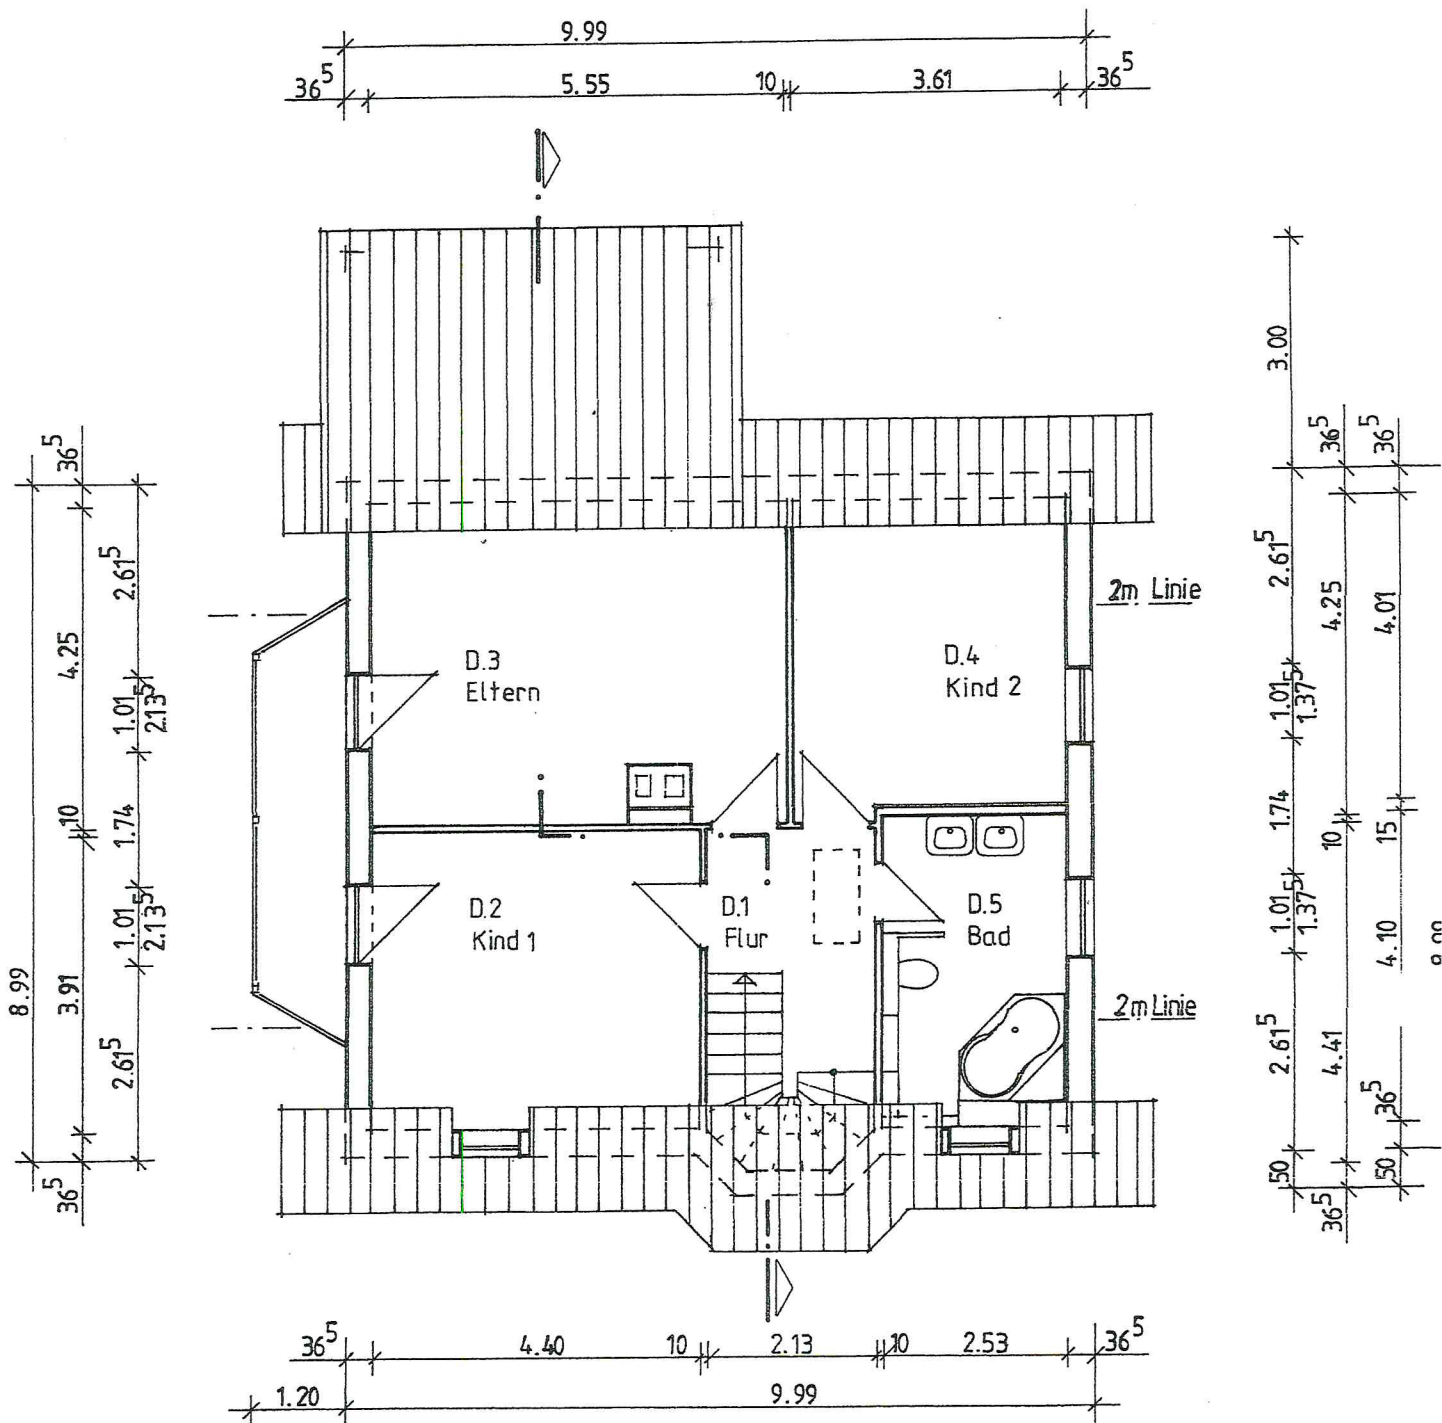

Raum-Nr.	Bezeichnung	Wohn- bzw. Nutzfläche
D.1	Flur	5,33 m <sup>2</sup>
D.2	Kind 1	14,59 m <sup>2</sup>
D.3	Eltern	19,60 m <sup>2</sup>
D.4	Kind 2	12,58 m <sup>2</sup>
D.5	Bad	9,38 m <sup>2</sup>
gesamt		61,48 m <sup>2</sup>

**DACHGESCHOSS**

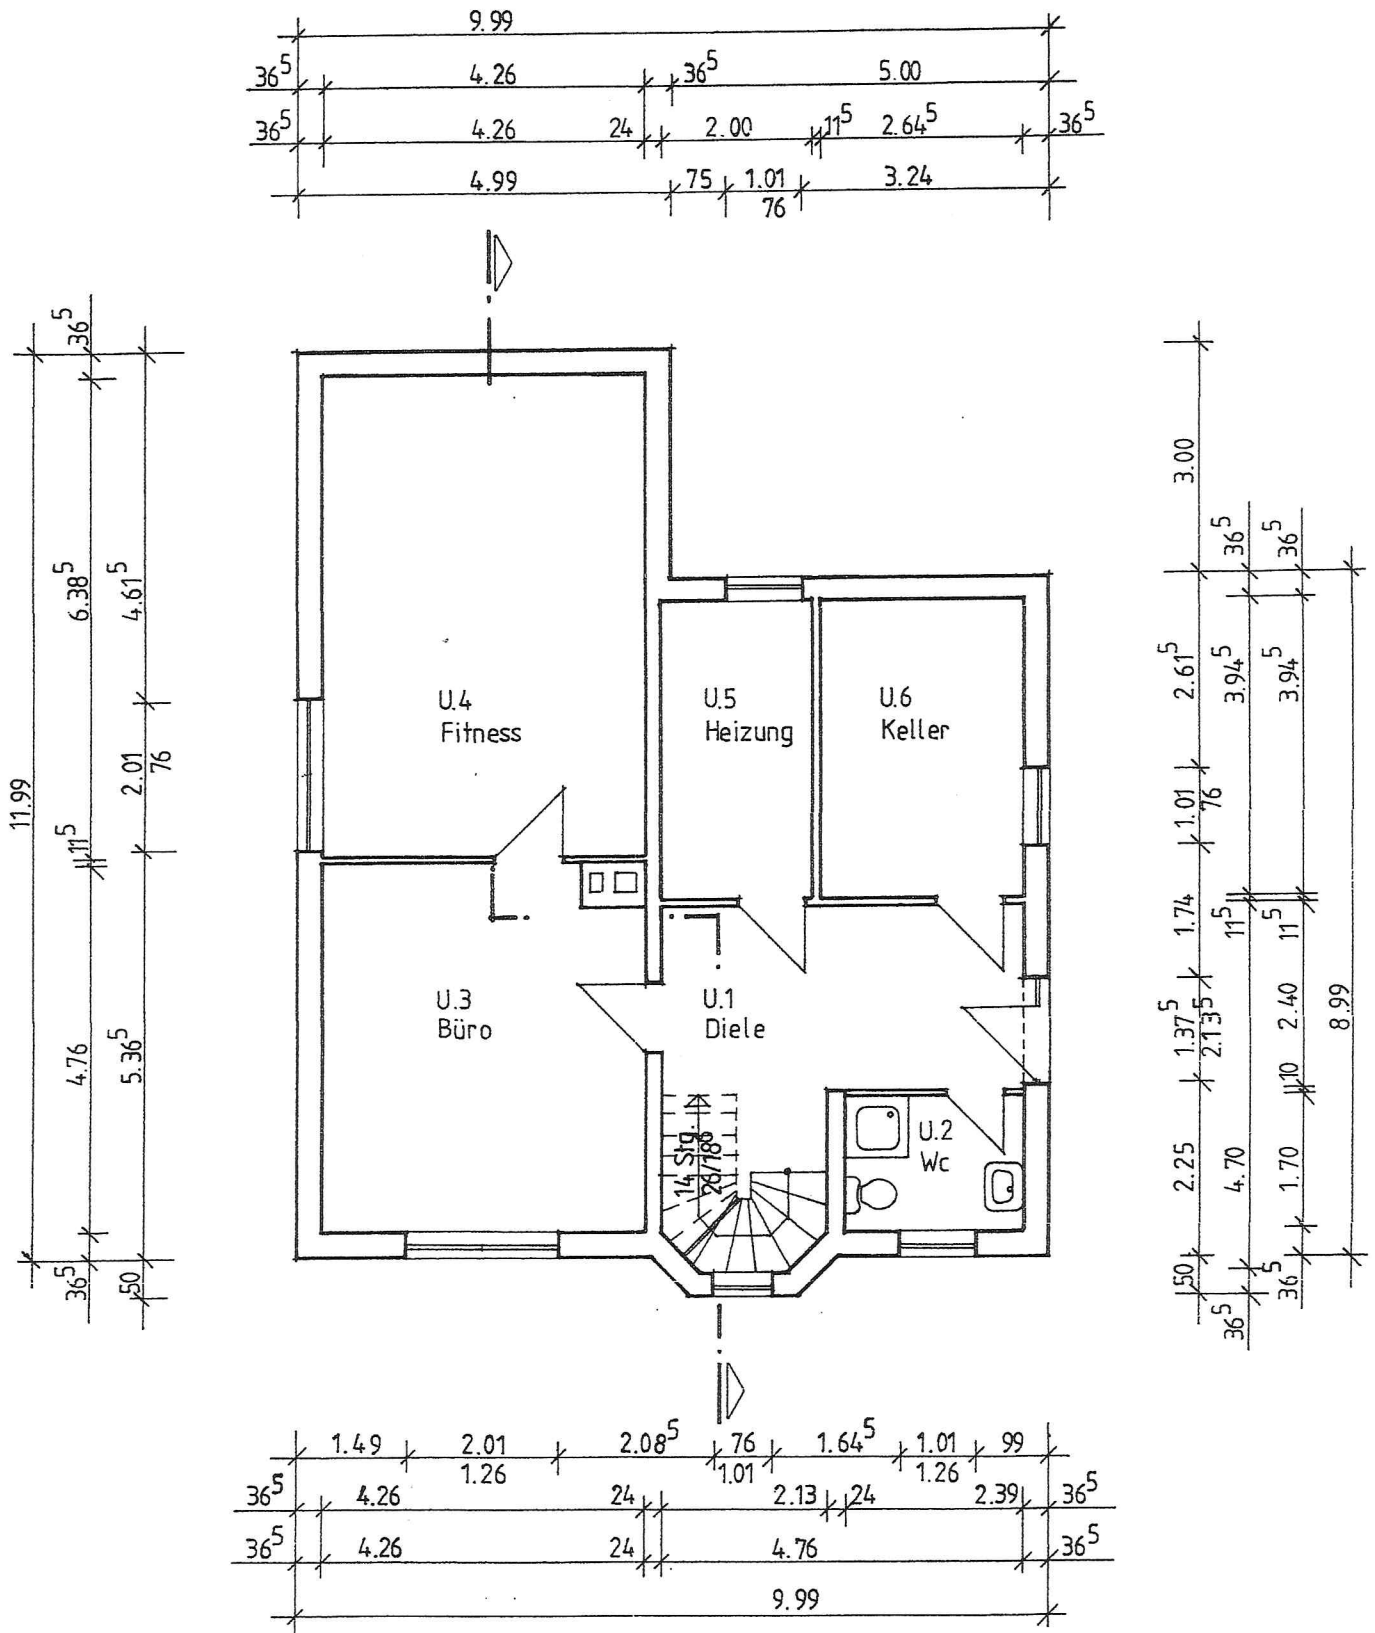

Raum-Nr.	Bezeichnung	Wohn- bzw. Nutzfläche
U.1	Diele	13,66 m <sup>2</sup>
U.2	Wc	4,06 m <sup>2</sup>
U.3	Büro	19,84 m <sup>2</sup>
U.4	Fitness	27,20 m <sup>2</sup>
U.5	Heizung	7,89 m <sup>2</sup>
U.6	Keller	10,43 m <sup>2</sup>
Kellergeschoss gesamt		82,08 m <sup>2</sup>

**KELLERGESCHOSS**