


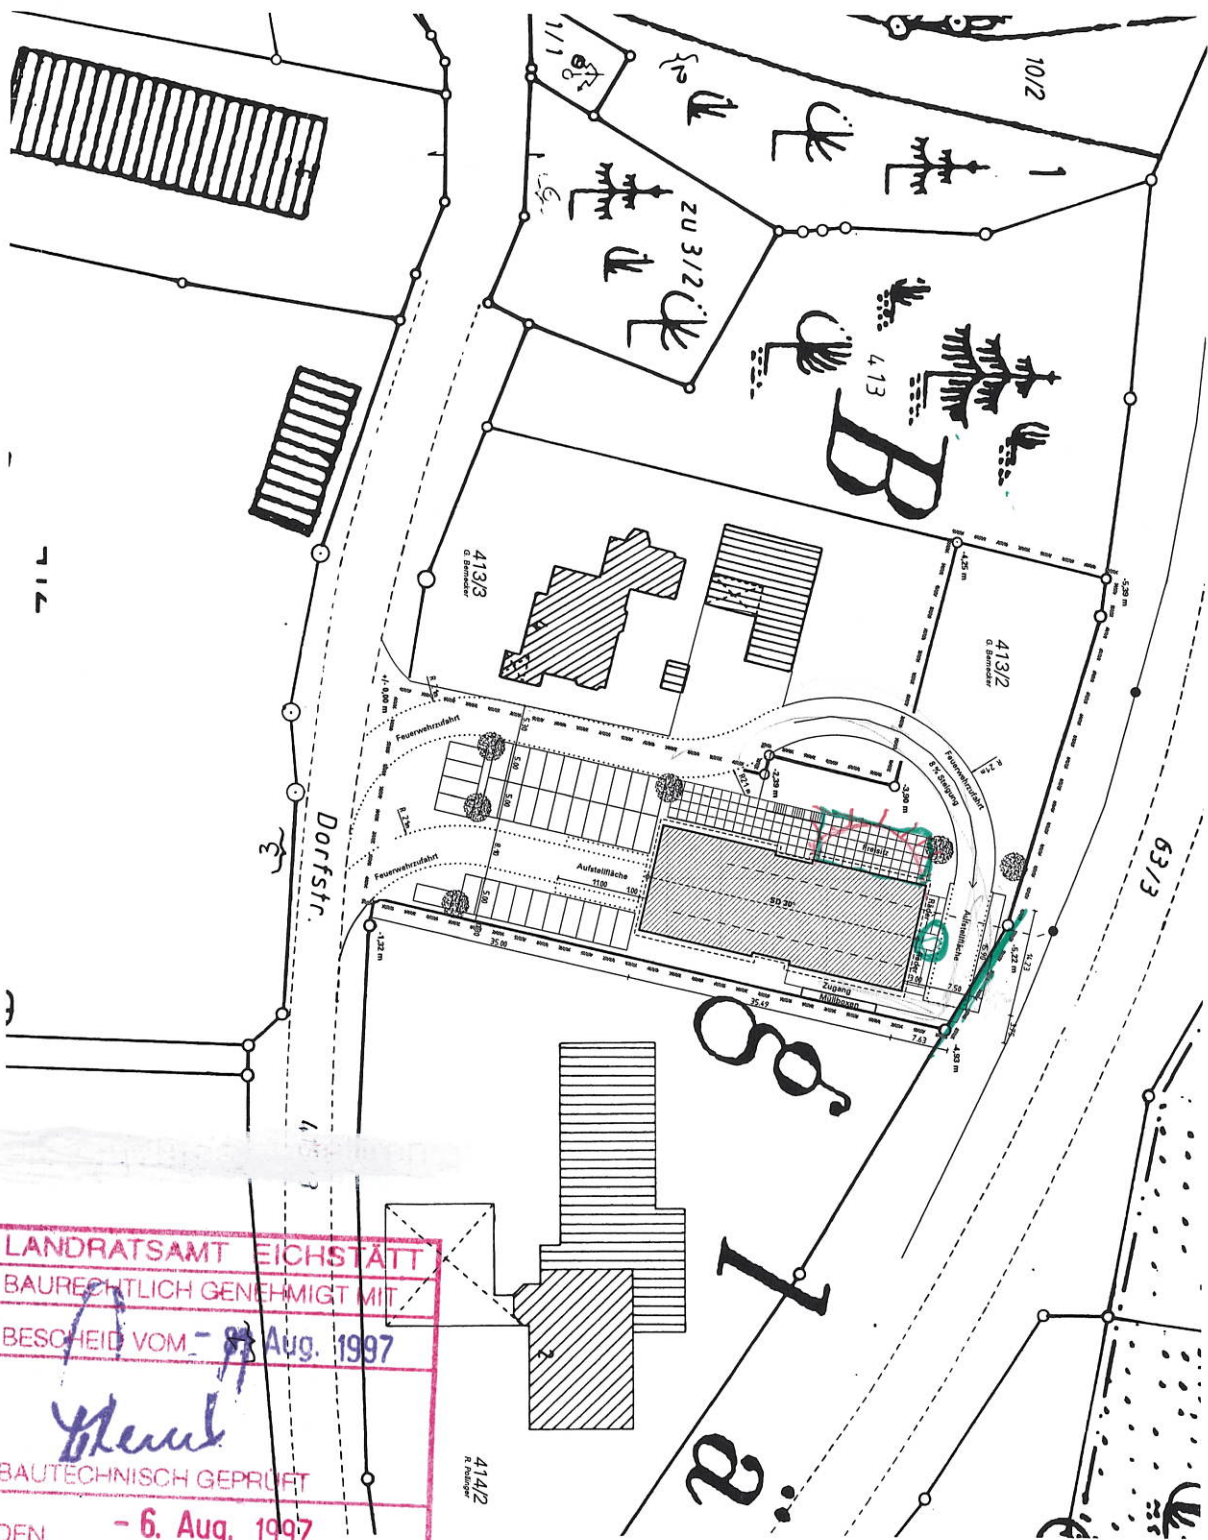

LANDRATSAMT EICHSTÄTT	
BAURECHTLICH GENEHMIGT MIT	
BESCHIED VOM - 8. Aug. 1997	
<i>Heinrich</i>	
BAUTECHNISCH GEPRÜFT	
DEN - 6. Aug. 1997	
<i>Heinrich</i>	
KREISBAUMEISTER I. A.	
BV-Nr 333/97	

BV BERNECKER Dorfstr. 4 • 92339 Beilngries / Paulushofen	
BAUHERR Gerda Bernecker Dorfstr. 4 • 92339 Beilngries / Paulushofen • Telefon 0 84 61 - 6 40 40	PLANUNG Dipl.-Ing. Uwe Flieg Werast. 10 • 70182 Stuttgart Telefon 07 11 - 23 52 72 • Fax 23 52 82
KENNZEICHNUNG Lageplan	M 1/1000 PLAN 150 3/6/97