



Vermessungs- und Katasterverwaltung Niedersachsen

Gemeinde: Hannover, Landeshauptstadt
Gemarkung: Klein-Buchholz
Flur: 14 Flurstück: 9/20


Liegenschaftskarte 1:1000

Standardpräsentation

Erstellt am 12.03.2025
Aktualität der Daten 08.03.2025

N = 5806245

E = 32553011

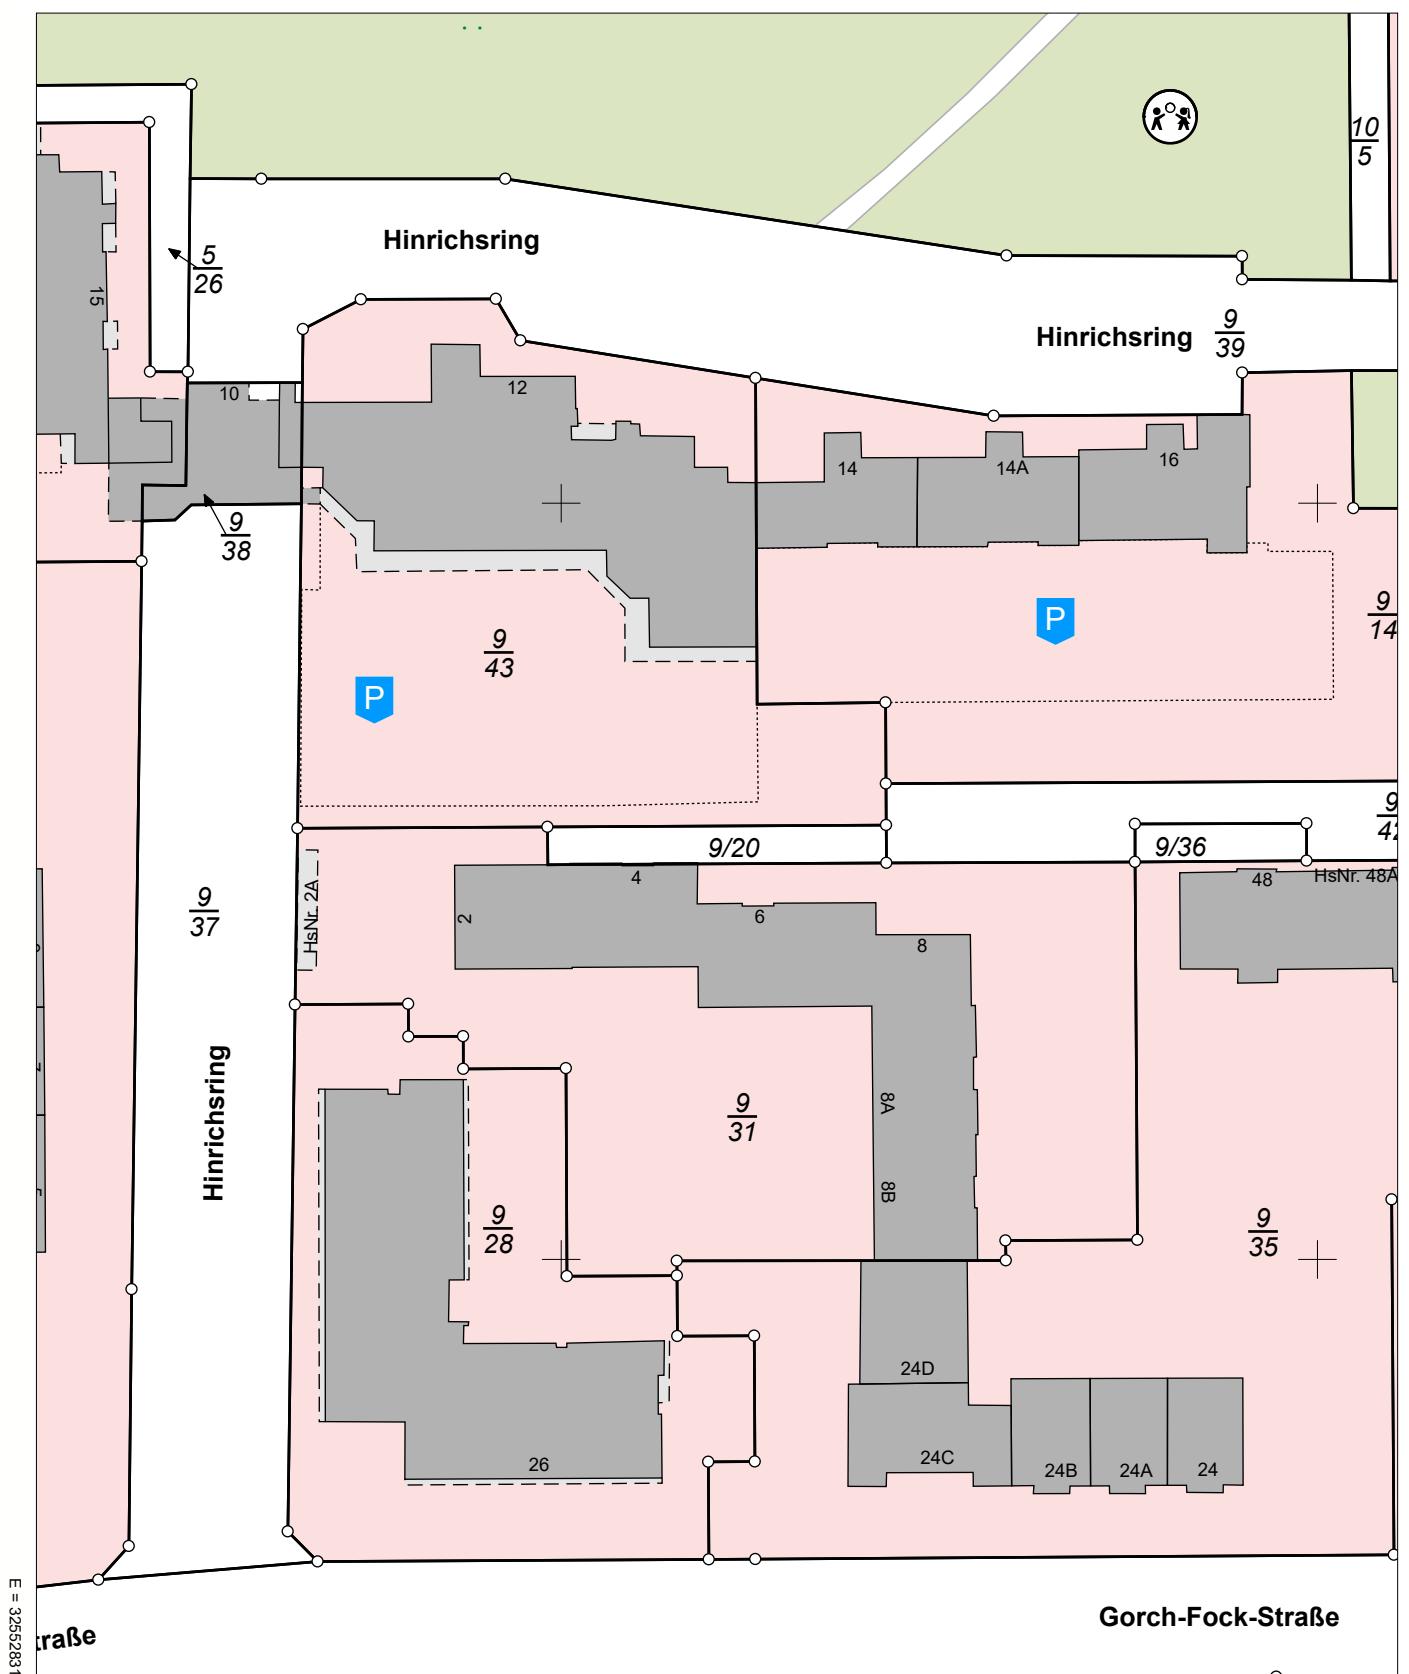

E = 32552831

N = 5806245

Maßstab 1:1000

0 10 20 30 Meter

Verantwortlich für den Inhalt:

Landesamt für Geoinformation und Landesvermessung Niedersachsen
Regionaldirektion Hameln-Hannover - Katasteramt Hannover -
Dorfstraße 19
30519 Hannover

Bereitgestellt durch:

Wiese und Kollegen
Rechtsanwälte und Notar
Walsroder Straße 26
30851 Langenhagen

Zeichen:

Bei einer Verwertung für nichteigene oder wirtschaftliche Zwecke oder einer öffentlichen Wiedergabe sind die Allgemeinen Geschäfts- und Nutzungsbedingungen (AGNB) zu beachten; ggf. sind erforderliche Nutzungsrechte über einen zusätzlich mit der für den Inhalt verantwortlichen Behörde abzuschließenden Nutzungsvertrag zu erwerben.