

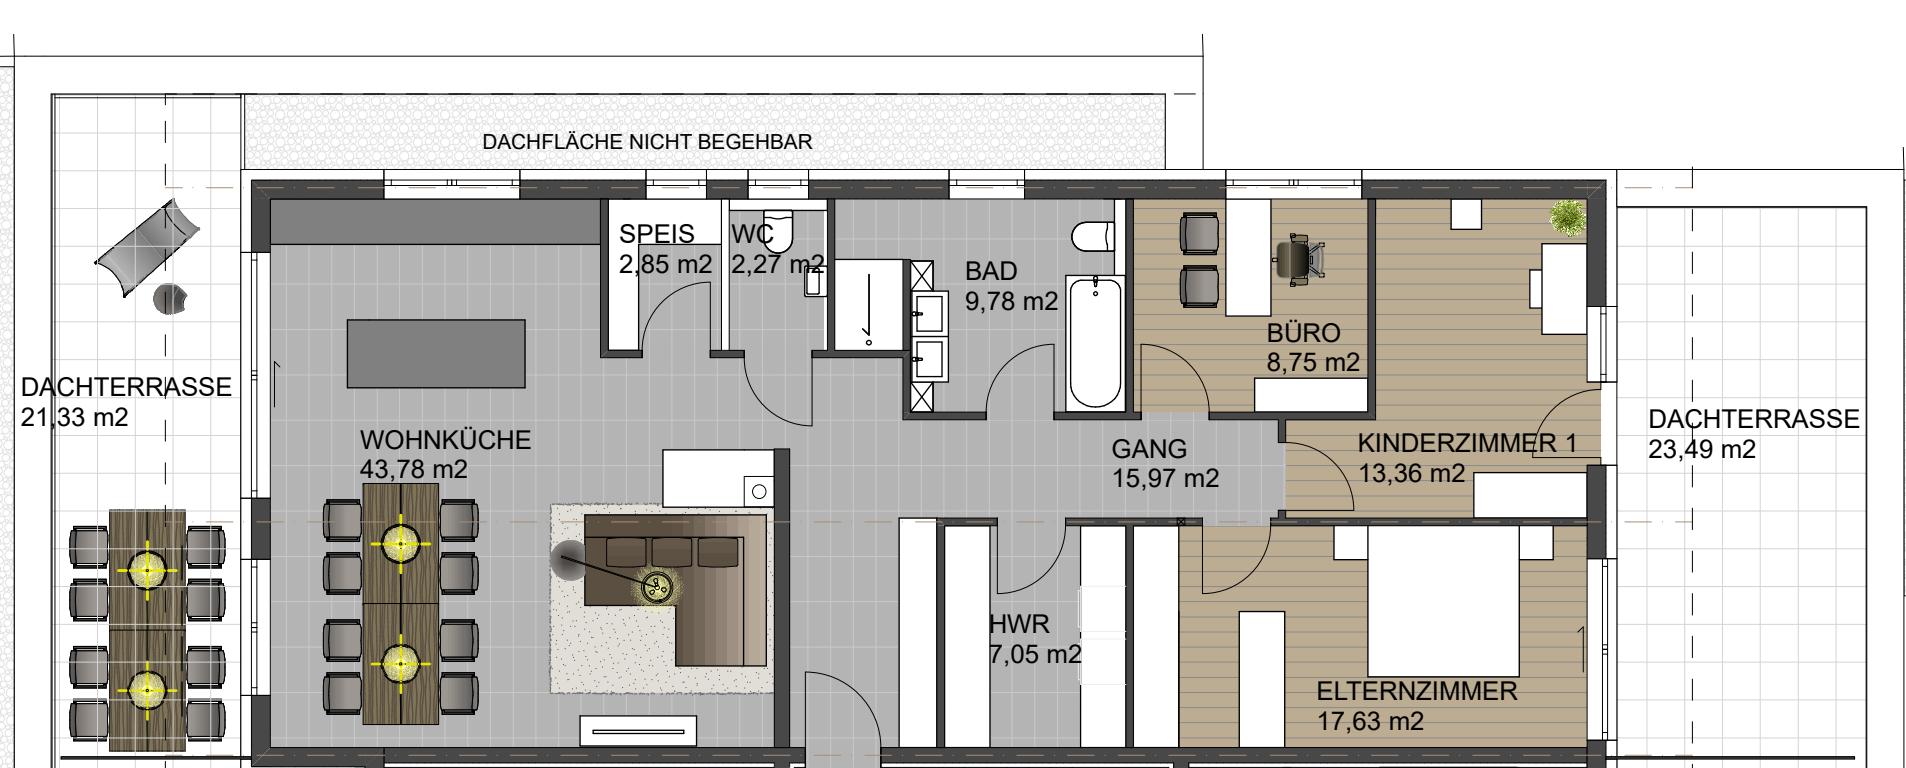


VERKAUFSPLÄNE WA MAURERFELD II KÖSSEN

HAUS 2
W 2.12
DACHGESCHOSS
3-Zimmer Wohnung

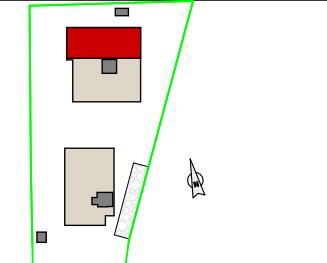

GRÜNDHAMMER
BAUTRÄGER GMBH

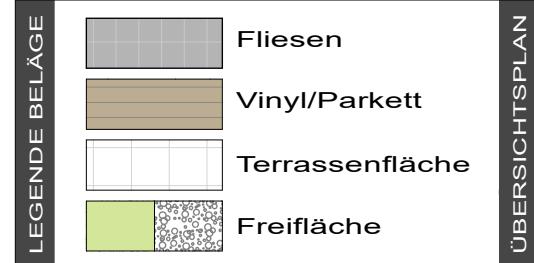


Wohnnutzfläche W 2.12:

Gang	15,97 m ²
Speis	2,85 m ²
Büro	8,75 m ²
WC	2,27 m ²
Kinderzimmer 1	13,36 m ²
Elternzimmer	17,63 m ²
Bad	9,78 m ²
Wohnküche	43,78 m ²
Hauswirtschaftsraum	7,05 m ²

SUMME: 121,44m²

Wohnnutzfläche	121,44m ²	Freifläche	0,00m ²
Terrasse / Balkon	44,82m ²	Stellplatznr.	AAP 27, 28
Kellerabteil	10,41m ²	Lage	Dachgeschoß

WOHNANLAGE
MAURERFELD II
KÖSSEN

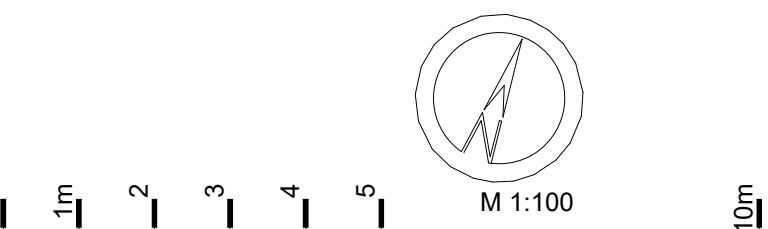

- Bei der eingezeichneten Möblierung handelt es sich um einen Vorschlag
- Die Sanitärelemente sind nur als Einrichtungsvorschlag zu betrachten
- Die Flächen wurden mittels PC ermittelt bzw. berechnet

Gründhammer Bauträger GmbH
Marbling 8
6335 Thiersee
Tel. 05376/20900
www.gruendhammer.com
office@gruendhammer.com