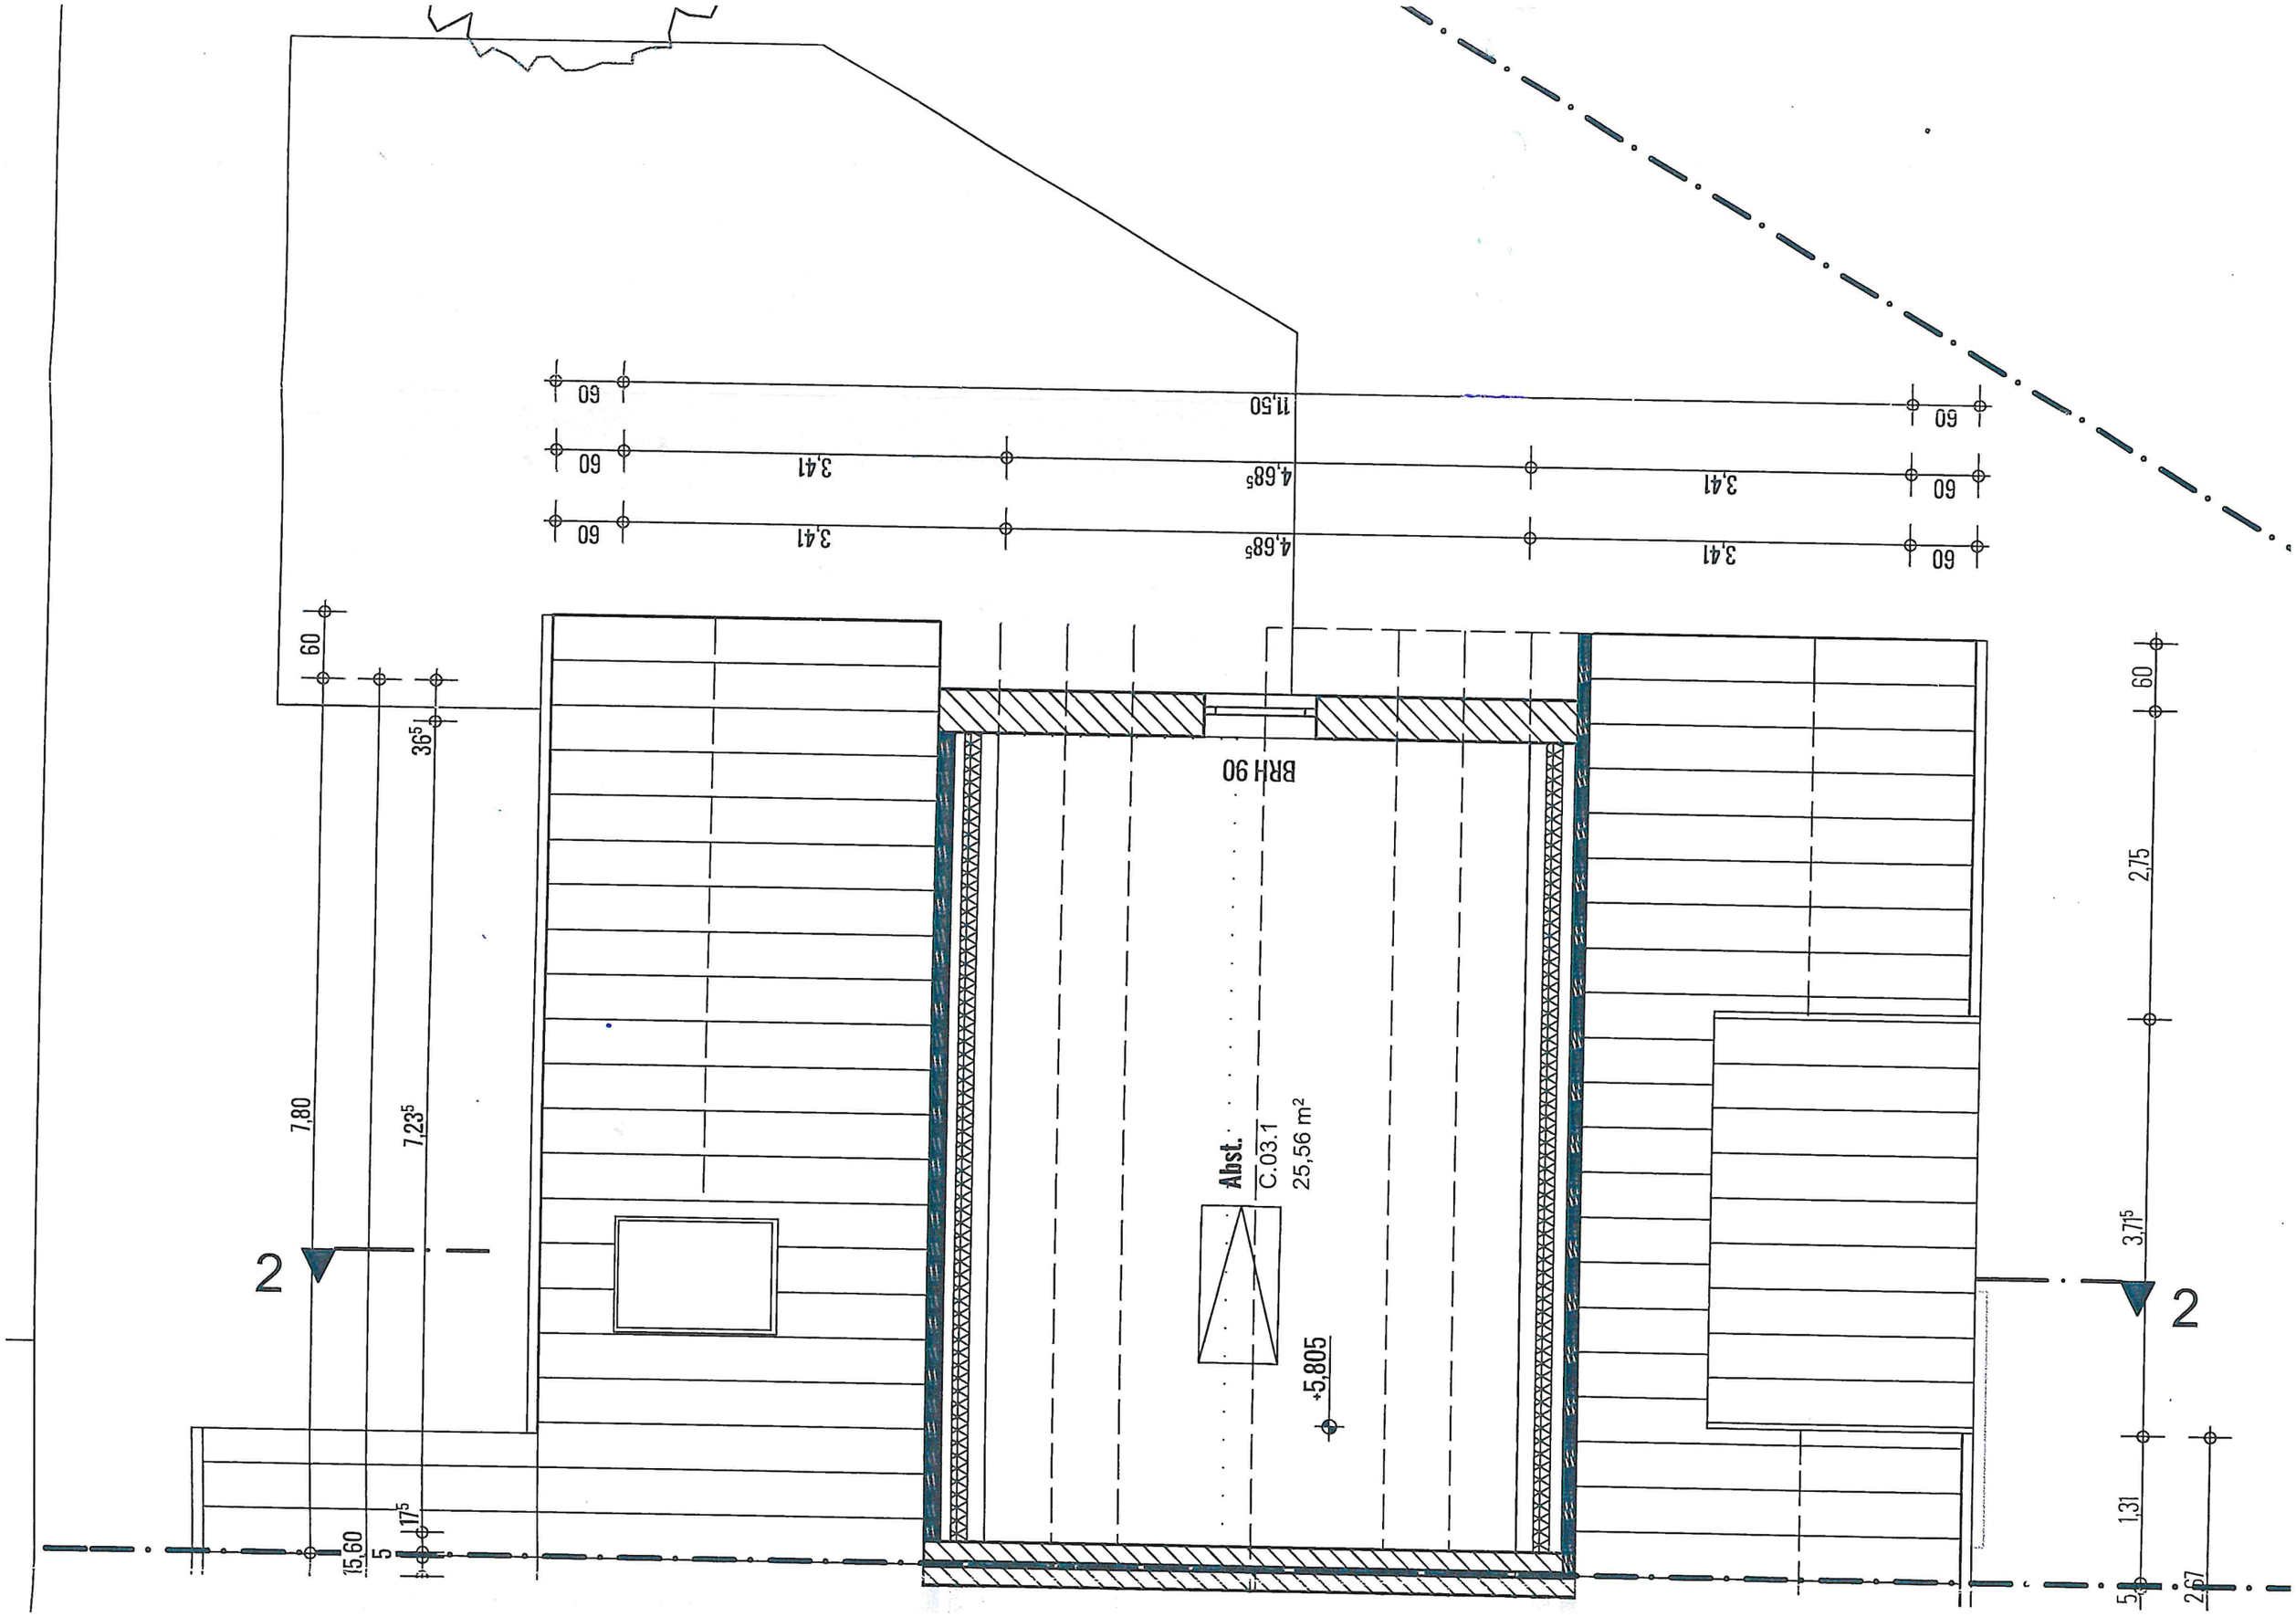

60
11,50
60
60
3,41
4,68⁵
3,41
60
60
3,41
4,68⁵
3,41
60
60
36⁵
7,80
7,23⁵
2
15,60
5
17⁵
BRH 90
Abst.
C.03.1
25,56 m²
+5,805
60
2,75
3,71⁵
2
1,31
5
2,67