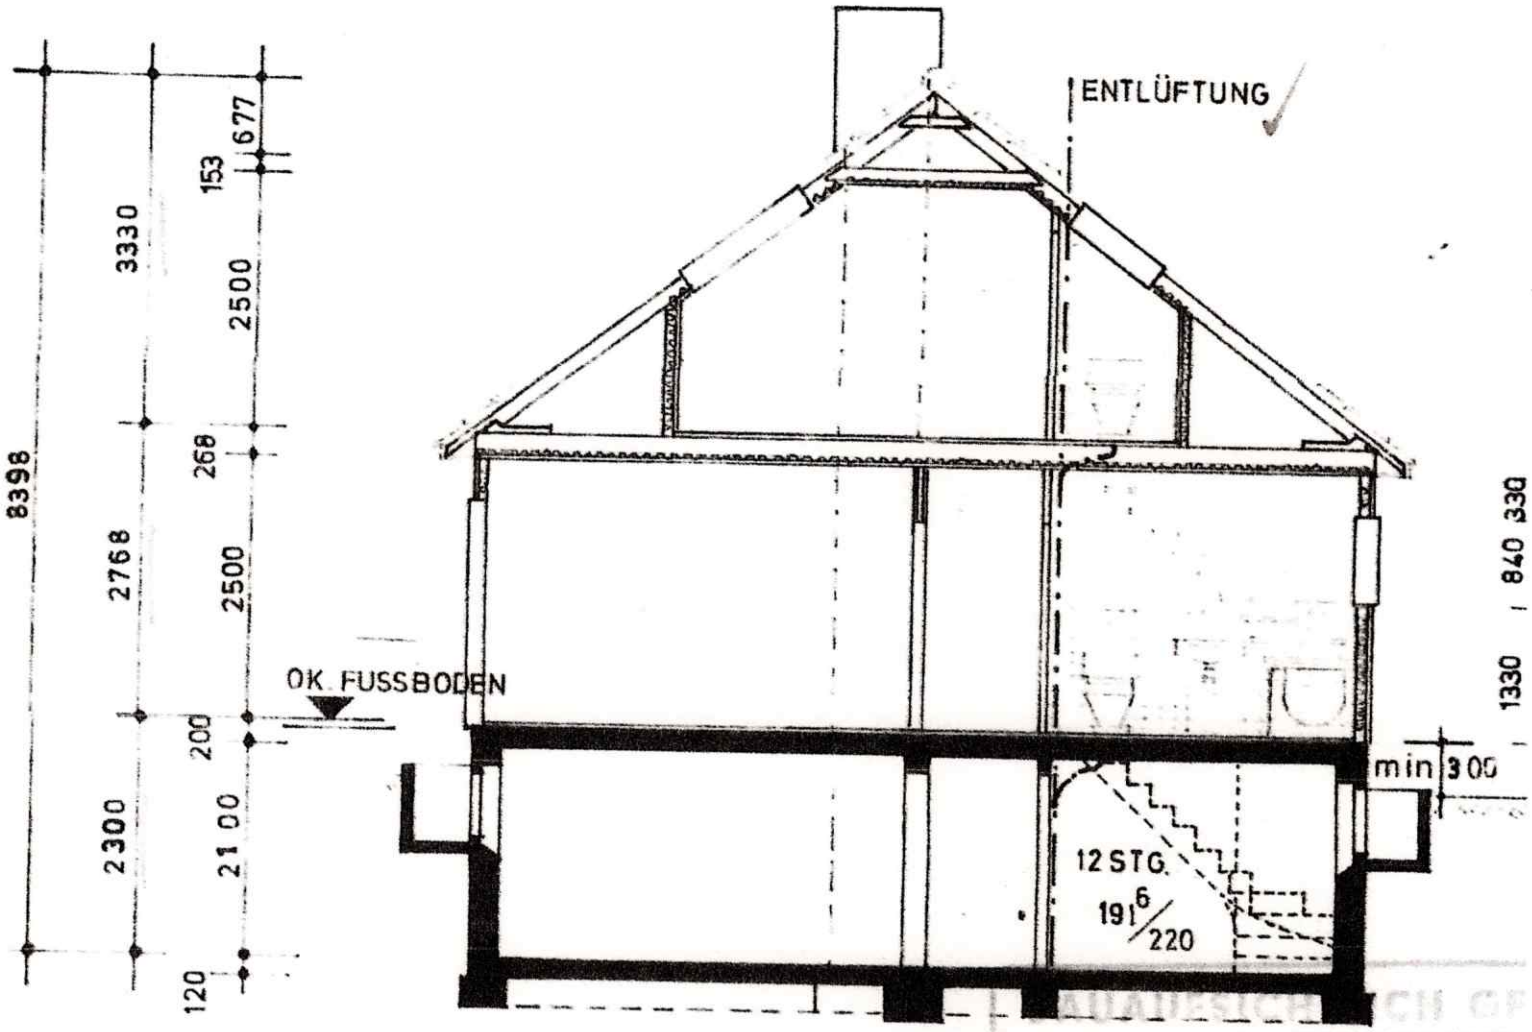
ENTLÜFTUNG
8398
3330
2768
2300
677
153
2500
268
2500
200
2100
120
OK FUSSBODEN
840 330
1330
min 300
12 STG.
191 6/220

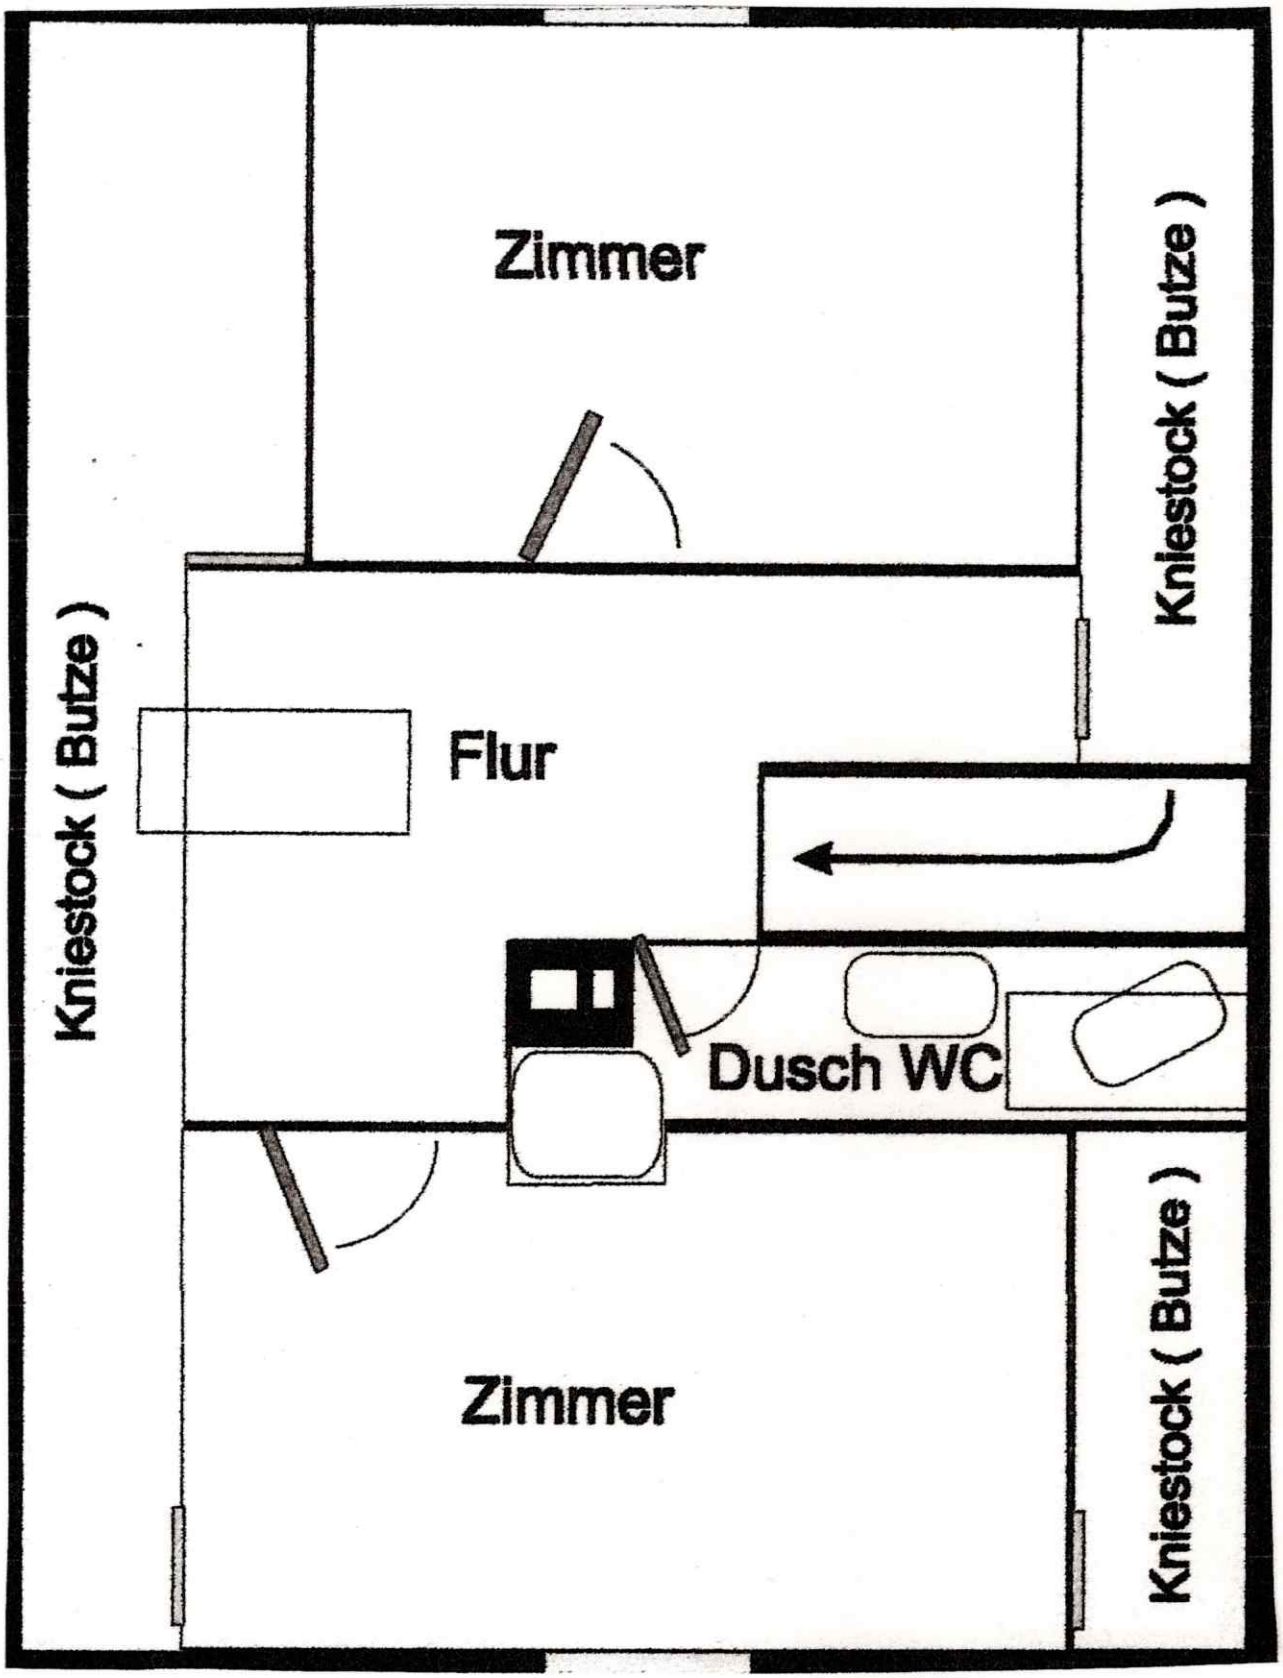
Kniestock ( Butze )
Flur
Zimmer
Kniestock ( Butze )
Dusch WC
Zimmer
Kniestock ( Butze )

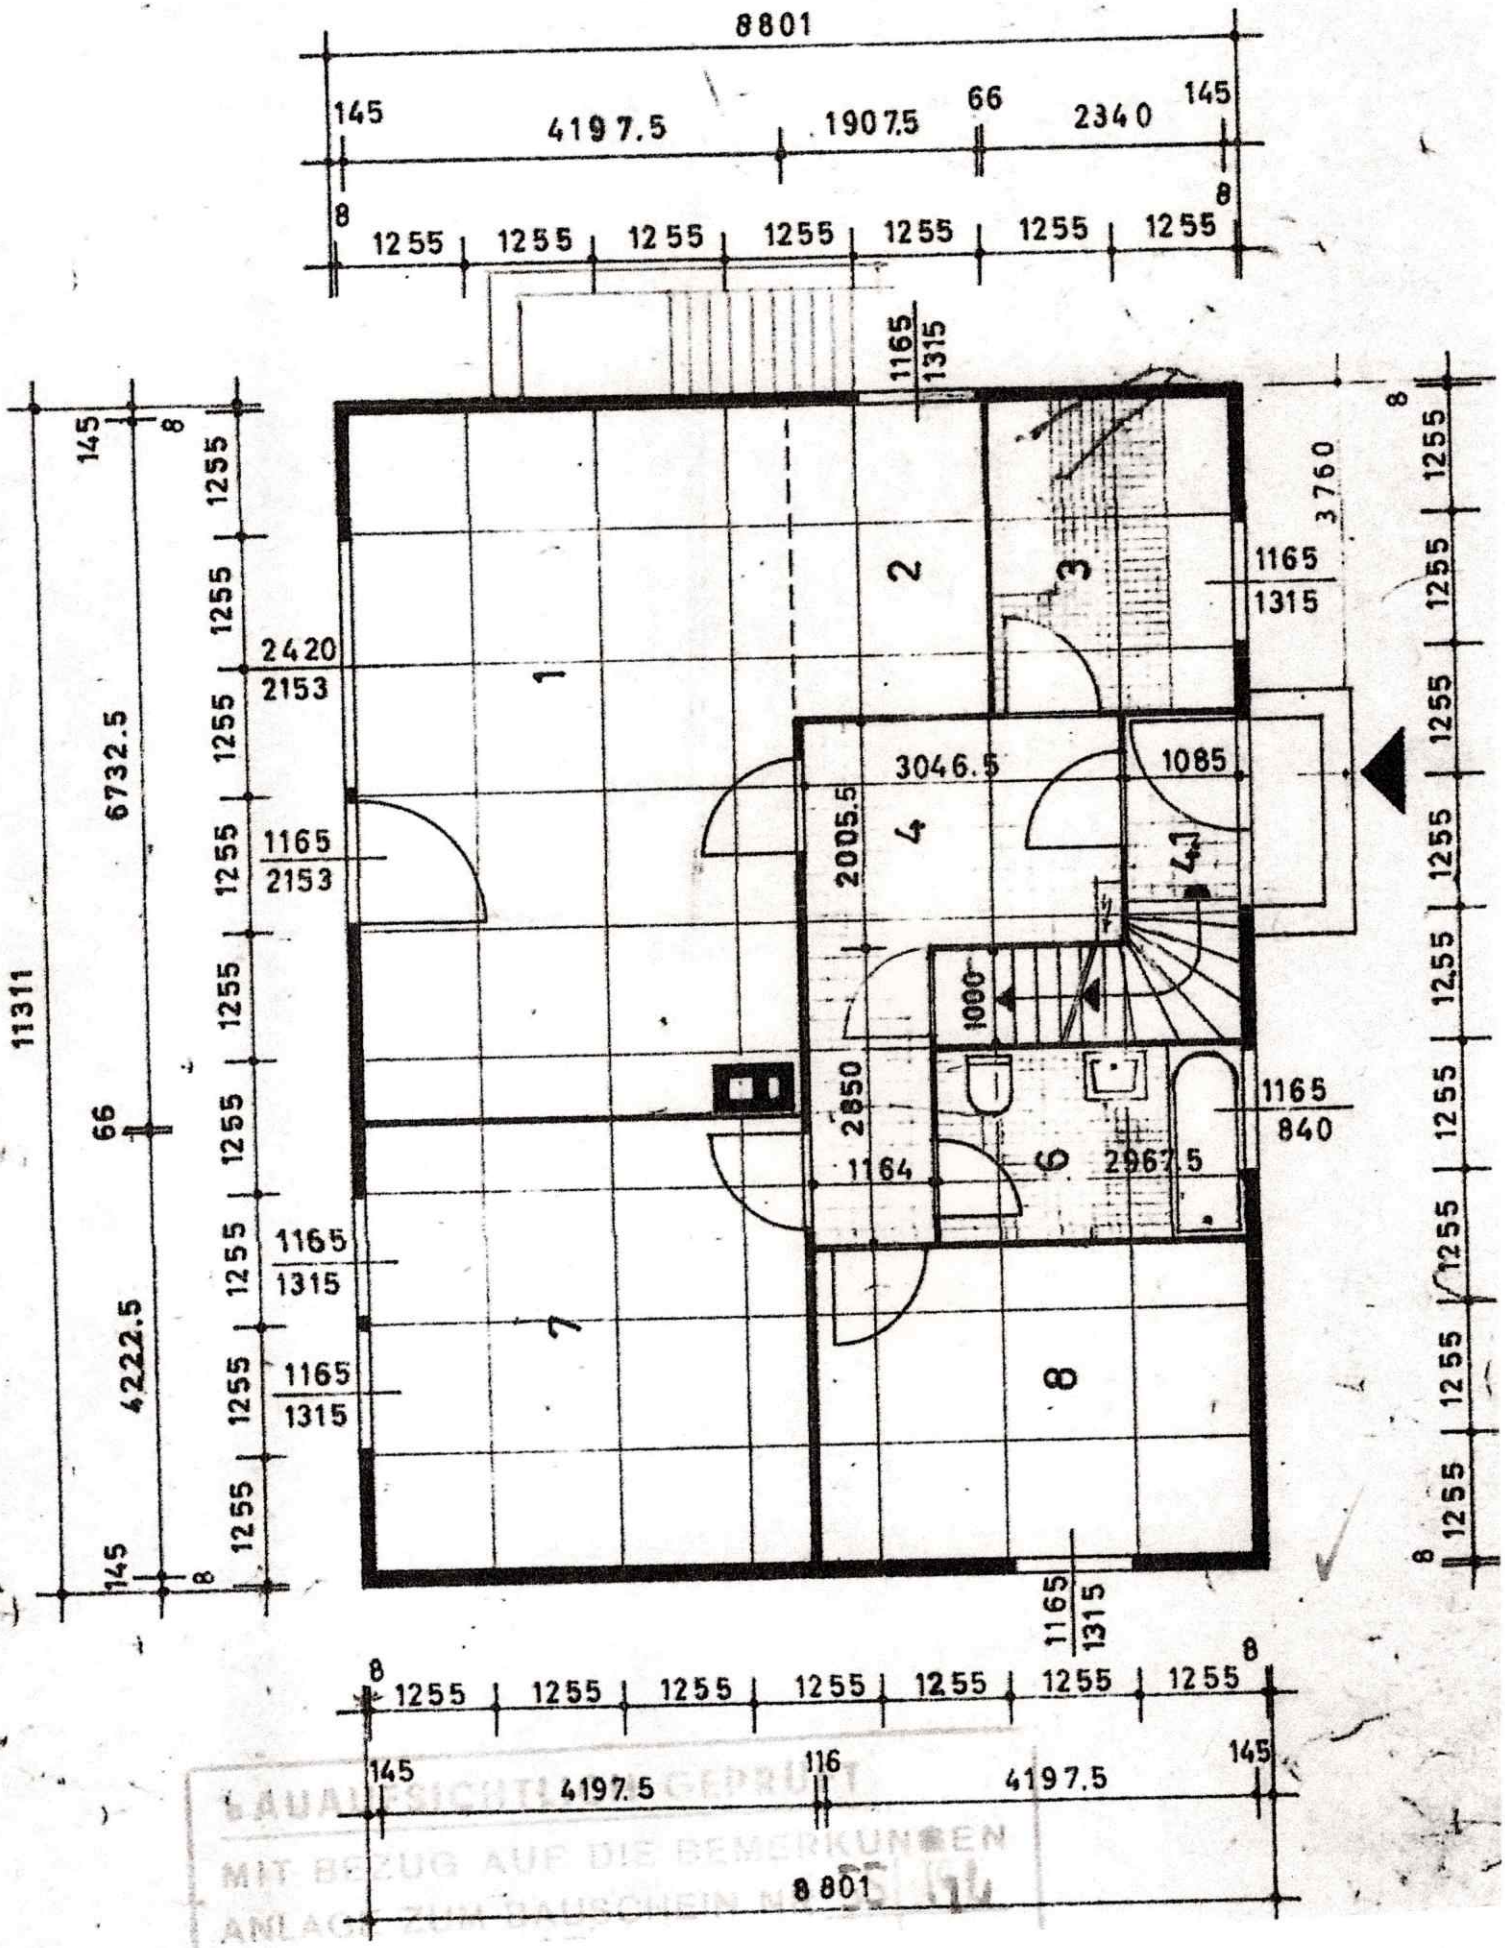


BAUAUFSICHTLICH GEPRÜFT
MIT BEZUG AUF DIE BEMERKUNGEN
ANLAGE ZUM BAUSCHEIN NR.

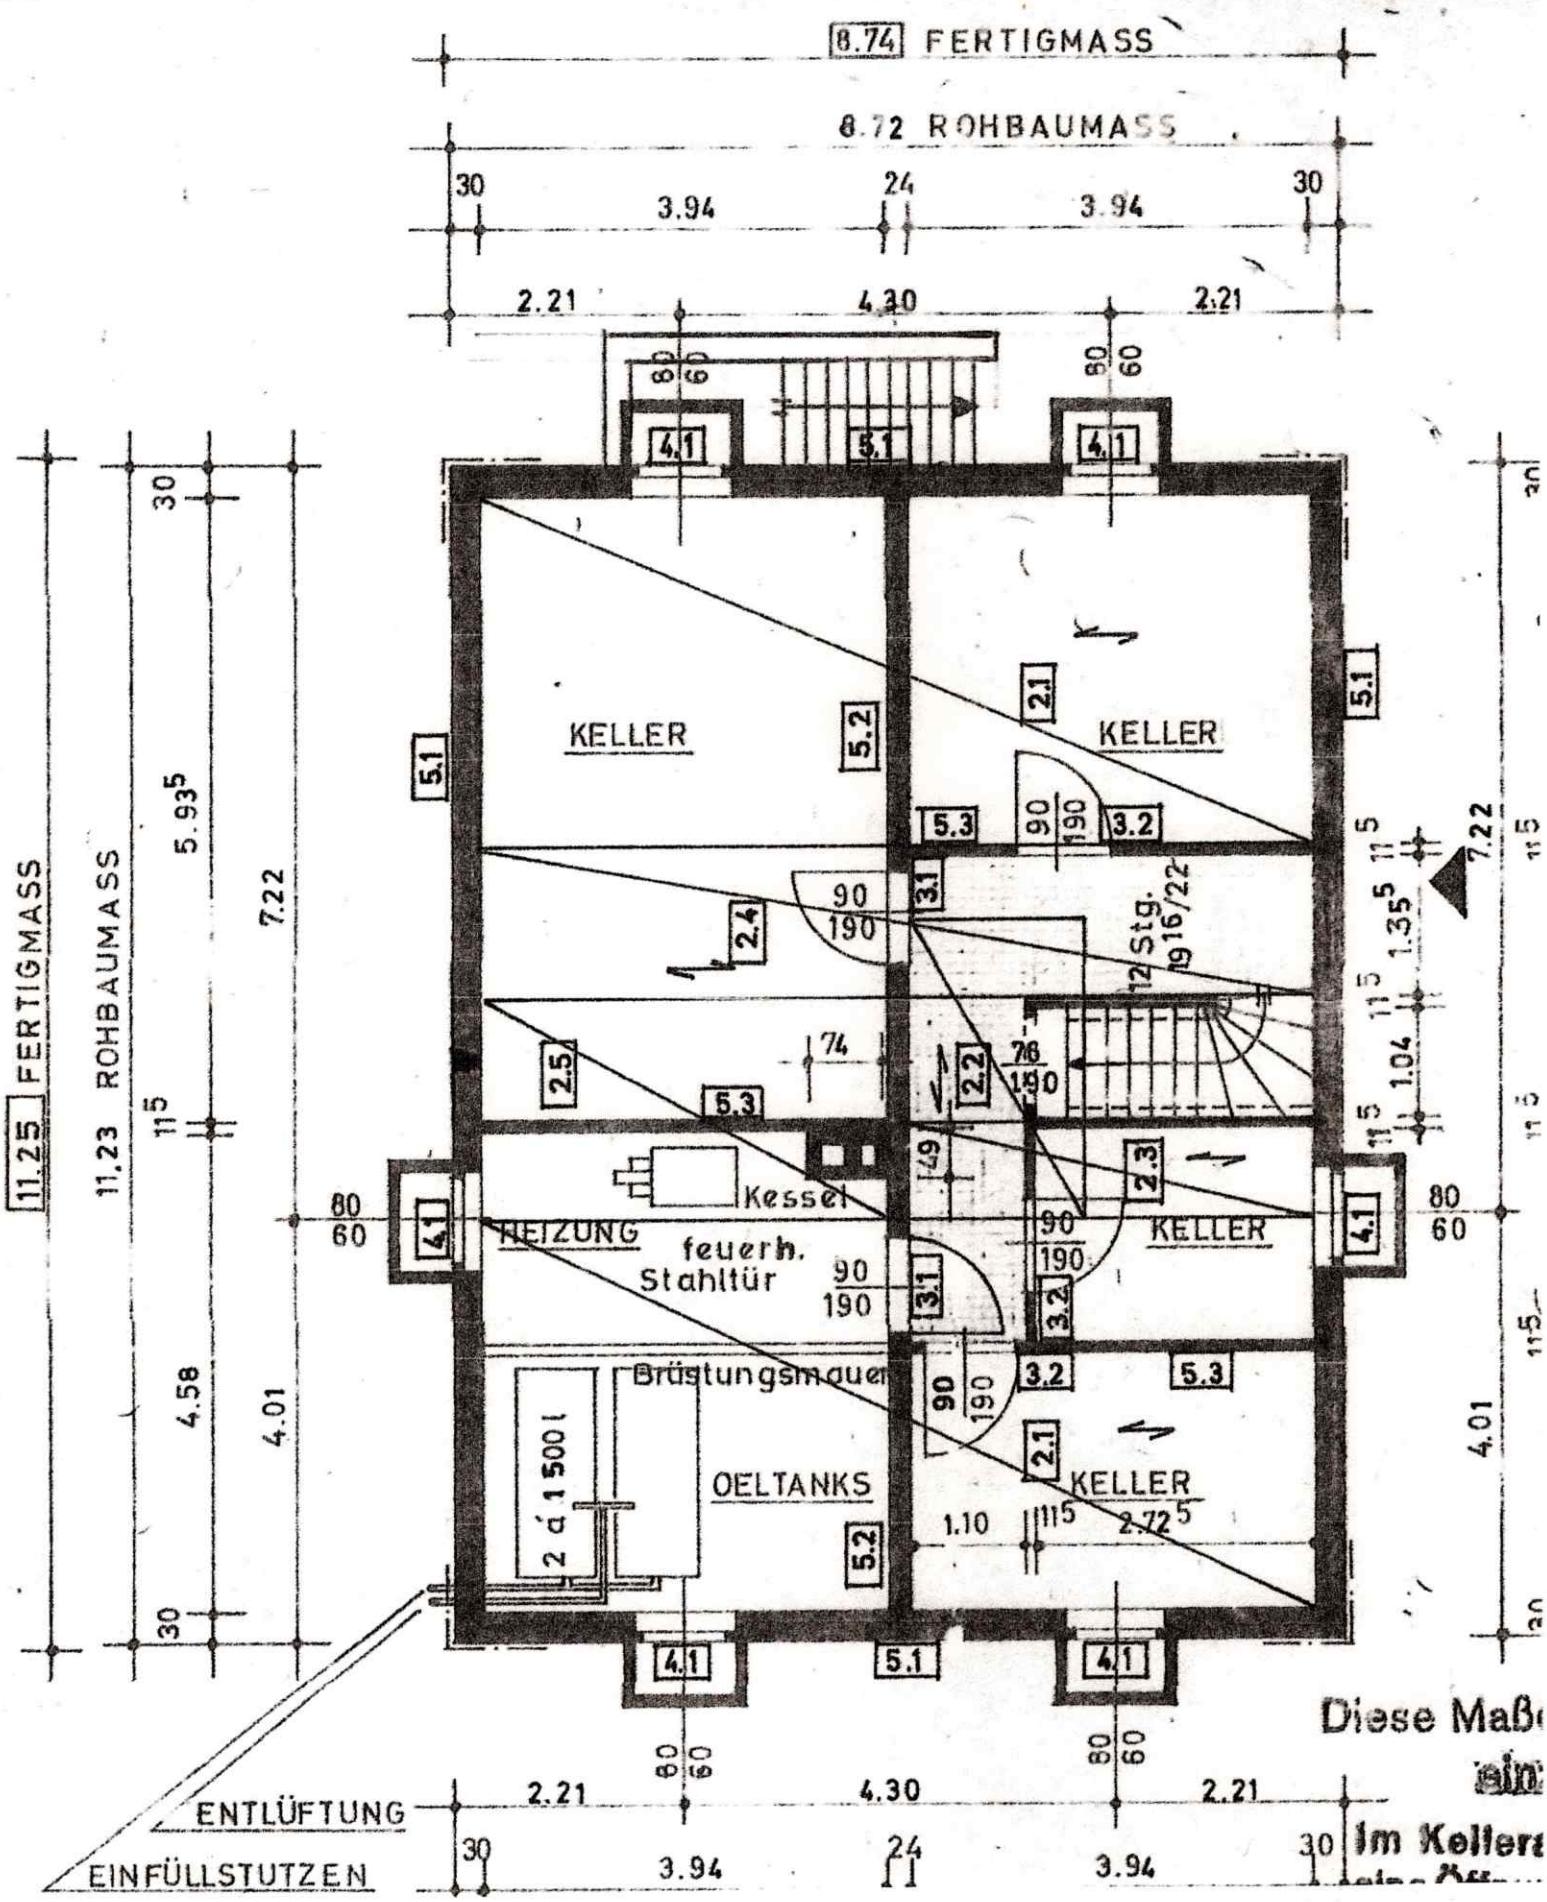
8.74 FERTIGMASS
8.72 ROHBAUMASS
30
3.94
24
3.94
30
2.21
4.30
2.21
11.25 FERTIGMASS
11.23 ROHBAUMASS
5.93
7.22
4.58
4.01
KELLER
KELLER
KELLER
KELLER
HEIZUNG
Kessel
feuerh.
Stahltür
Brüstungsmauer
2 á 1500 l
OELTANKS
12 Stg.
16/22
1.35
1.04
1.10
2.72
ENTLÜFTUNG
EINFÜLLSTUTZEN
Diese Maß
Im Keller