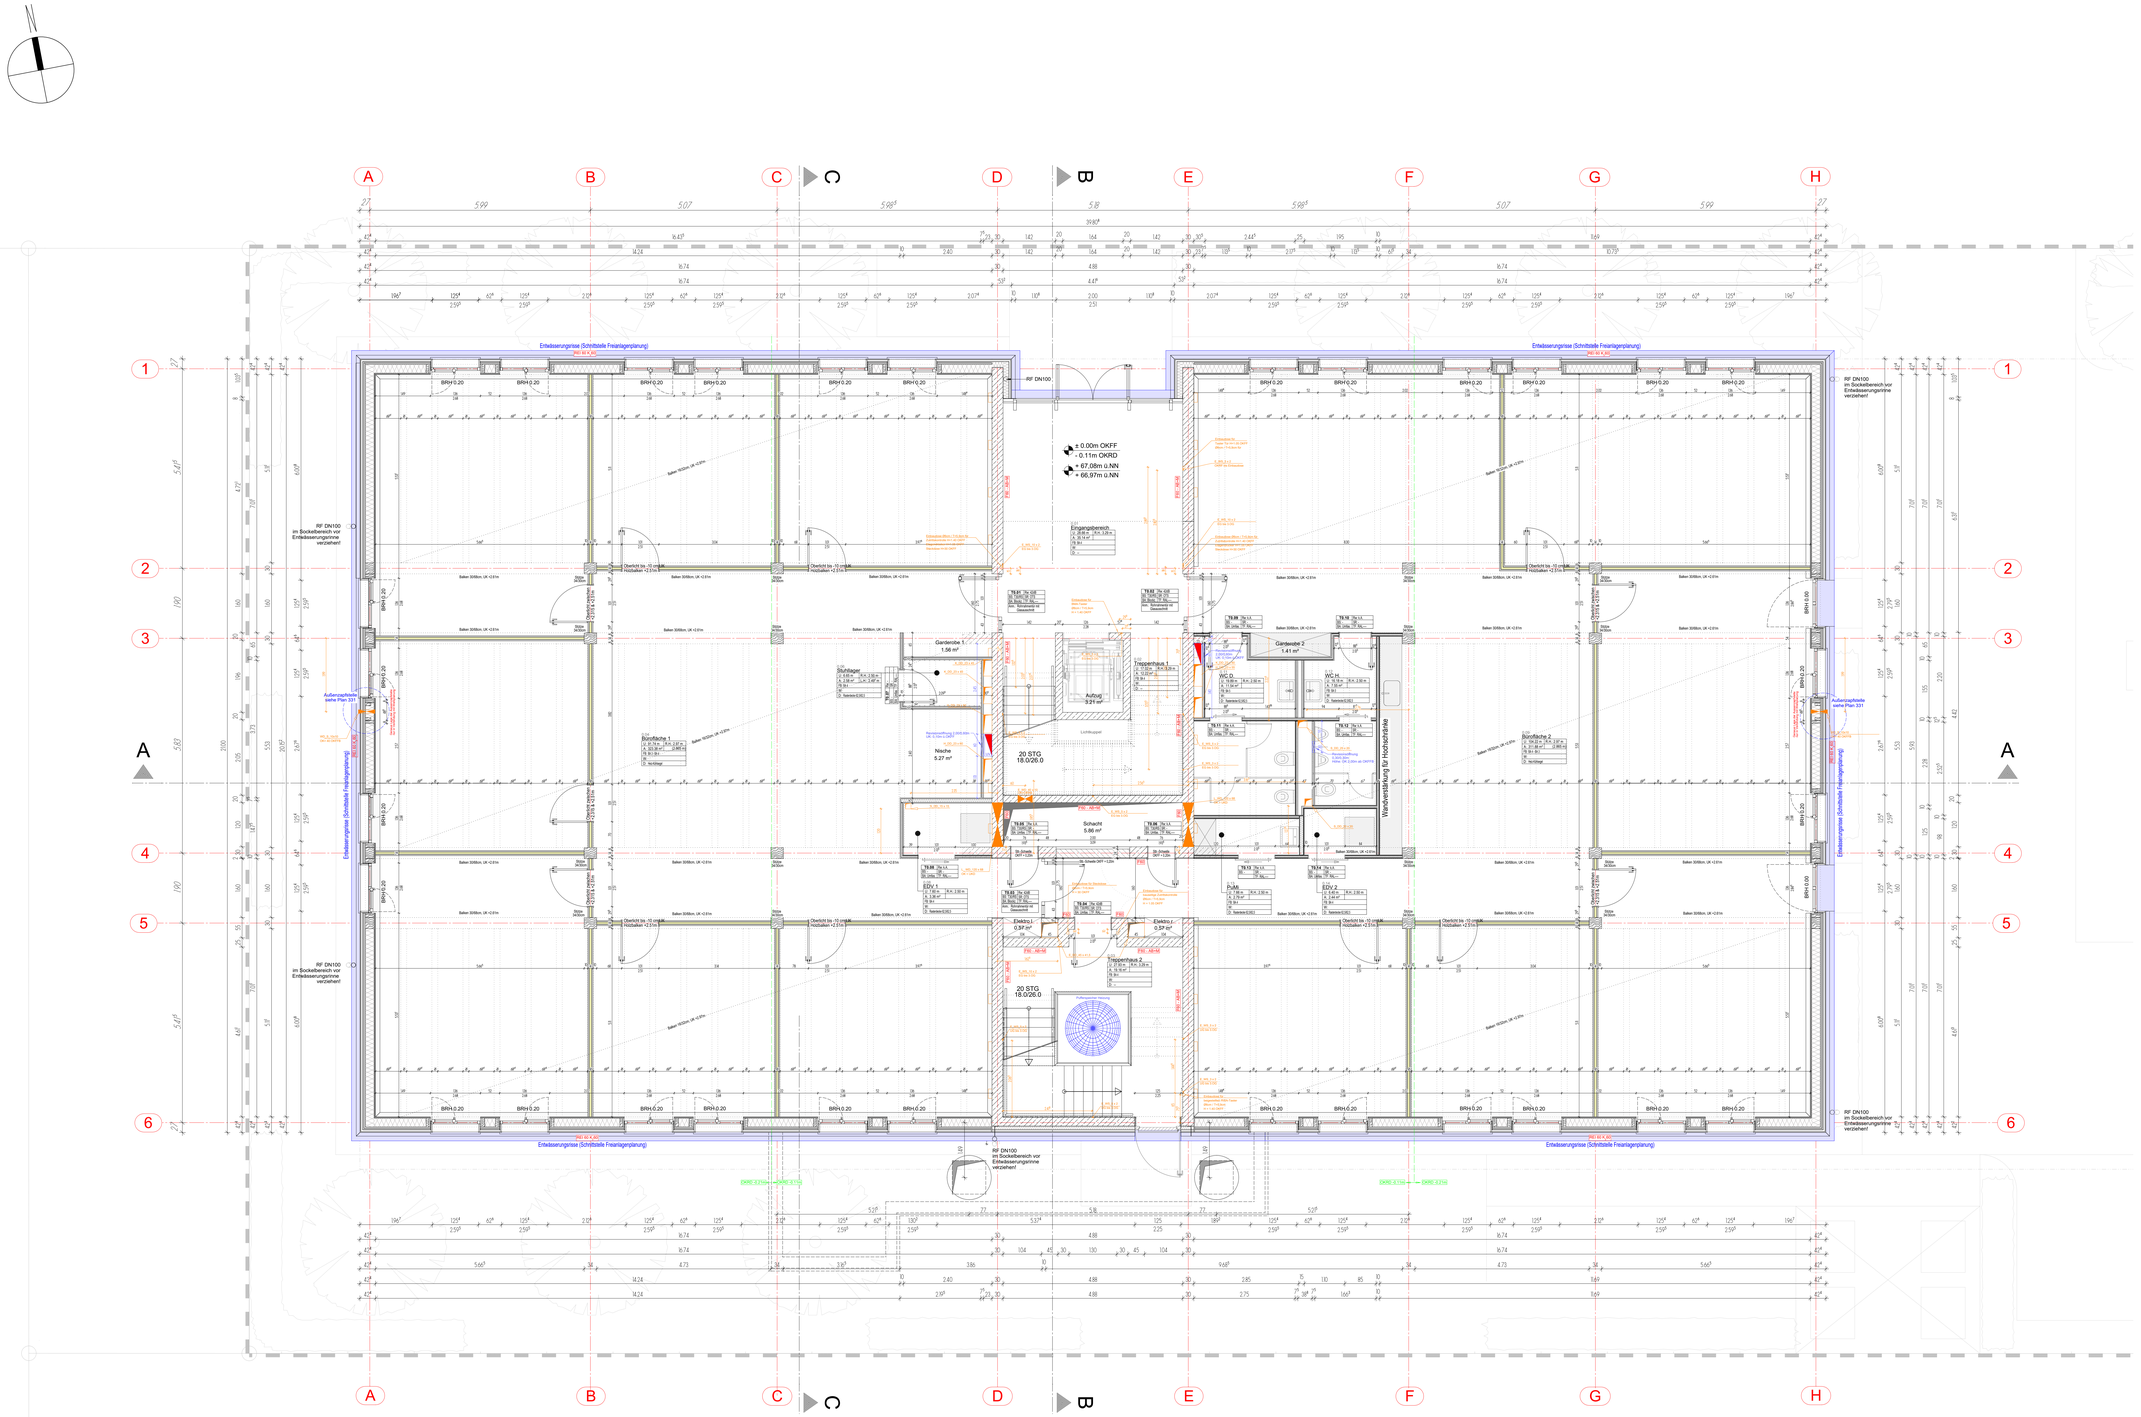

Legende :

Raumstempel:

Raumnummer

Raumbezeichnung	
Raumnutzung	(siehe Raumliste)
Raumfläche	(2. Raumhöhe)
Estrichdenkfläche + Belag	
Wandunterguna/ + Oberfläche	
Deckenkonstruktion + Oberfläche	

Beschriftung Innentüren:

Positionsnummer Tür →	T0.01	Rw:	→ Schallschutz (Prüfwert)
Brandschutzanforderung →	BS:	SR:	→ Schließer
Zargenart →	BA:	TF:	→ Türblatt Farbe
		Anmerkung:	

Bodenaufbauten

BA1: Bodenaufbau Systemeskautschuk/ Brettsperrholzdecke
8mm Systemeskautschuk
6mm Bodenklebstoff
40mm Trittschalldämmung (TM) Fuge
Trittschalldämmung Randstreifen
Anwendungsgebiet DIN Entwurf
100mm Estrich (CT C25 F4) 2,0 N/mm²
Schichtung: 1. Estrich/Fliese Anhang Achsen
Dämmung DIN 18560
Bretttsperrholzdecke

BA2: Bodenaufbau Fliesen/ Brettsperrholzdecke
10mm Fliesen inkl. Kleber
10mm Trittschalldämmung (TM) Fuge
40mm Trittschalldämmung Randstreifen
Anwendungsgebiet DIN Entwurf
100mm Estrich (CT C25 F4) 2,0 N/mm²
Schichtung: 1. Estrich/Fliese Anhang Achsen
Dämmung DIN 18560
Bretttsperrholzdecke

BA3: Bodenaufbau Systemeskautschuk/ Stahlbetondecke
8mm Systemeskautschuk
6mm Bodenklebstoff
40mm Trittschalldämmung (TM) Fuge
Trittschalldämmung Randstreifen
Anwendungsgebiet DIN Entwurf
120mm Estrich (CT C25 F4) 2,0 N/mm²
Stahlbetondecke

BA4: Bodenaufbau Systemeskautschuk/ Stahlbetondecke
8mm Systemeskautschuk
6mm Bodenklebstoff
40mm Trittschalldämmung (TM) Fuge
Trittschalldämmung Randstreifen
Anwendungsgebiet DIN Entwurf
Zum Deckgefall dyn. ≤ 1,25 N/mm²
Stahlbetondecke

BA5: Bodenaufbau Fliesen/ Stahlbetondecke
10mm Fliesen inkl. Kleber
10mm Trittschalldämmung (TM) Fuge
40mm Trittschalldämmung Randstreifen
Anwendungsgebiet DIN Entwurf
Zum Deckgefall dyn. ≤ 1,25 N/mm²
Stahlbetondecke

BA6: Bodenaufbau Verbundestrich/ Stahlbetondecke
50mm Abschleifung
120mm Verbundestrich
Stahlbetondecke

	RETTUNGSWEG
	FEUERLÖSCHEINRICHTUNG
	FESTPUNKT METERRISS
OKRD	OBERKANTE ROHDECKE (GRUNDRISS)
OKFF	OBERKANTE FERTIGFUSSBODEN (GRUNDRISS)
OKRD	OBERKANTE ROHDECKE (SCHNITT)
OKFF	OBERKANTE FERTIGFUSSBODEN (SCHNITT)
BE	BODENEINLAUF
BRH	BRÜSTUNGSHÖHE
HK	HEIZKÖRPER
OKD	OBERKANTE DECKE
OK	OBERKANTE
(e)	ELEKTRISCHER ANTRIEB FÜR VERSCHATTUNG (FENSTERSTEMPEL)
(m)	MANUELLER ANTRIEB FÜR VERSCHATTUNG (FENSTERSTEMPEL)
OTS	OBENTÜRSCHLIESER (TÜRSTEMPEL)
DS	DICHTSCHLIESSENDE TÜR (TÜRSTEMPEL)
RS	RAUCHSICHERE TÜR (TÜRSTEMPEL)
T30 bzw. T90	BRANDSCHUTZQUALIFIKATION (TÜRSTEMPEL)
k.A	KEINE ANFORDERUNG (TÜRSTEMPEL + FENSTERSTEMPEL)
UKD	UNTERKANTE DECKE
VK	VORDERKANTE
VSG	VERBUNDSICHERHEITSGLAS
WD	WANDDURCHBRUCH
WS	WANDSCHLITZ
DD	DECKENDURCHBRUCH
BD	BODENDURCHBRUCH
a	INDEXVERWEIS
	WAND STROHBAUPLATTEN (auf Fertigfussboden)

Die genaue Lage/Abstand der Tragsteile, Holzbalken, Verstärkungen in den Holztafelbauwänden und Decken ist den statischen Angaben und den Werkplänen zu entnehmen.

Die fertigungstechnischen und bauphysikalisch bestimmenden Angaben zur Konstruktion und Funktion sind vom Unternehmer verantwortlich nachzuprüfen. Ebenso die Übereinstimmung der vom Planer angegebenen Zwangsmaße. Sämtliche sonstigen Unstimmigkeiten sind der Bauleitung unverzüglich mitzuteilen.

Der Entwurf ist geistiges Eigentum des Planers und urheberrechtlich geschützt. Vervielfältigungen und Weitergabe an Dritte erfolgt nur mit ausdrücklicher Genehmigung des Planverfassers. Bei Mißbrauch bleiben rechtliche Schritte vorbehalten.

Der jeweils gültige Indexstand ist zu überprüfen.

Hinweis Brandschutz
- Tragende Wand: Wandtyp Raumabschließende tragende Wand
  Prüfzeugnis: Steico P-SAC02/III-669 i.v.m.
  Gutachterliche Stellungnahme 3.2/15-134-1 Tabelle 1

± 0.00m = 67.08 müNN = OKFFB Erdgeschoss

Index	Datum	Änderung	Gez.
x	16.11.23	Streichung Teeküche = Neue Küche innerhalb Bürobereich 2 gem. Bauherr	AB
w	27.10.23	Anpassung Oberlichter gem. Bauherr	AB
v	26.10.23	Anpassung Grundriss gem. Änderungen Bauherr	AB
u	18.09.23	Anpassung Waschbecken Damen / Herren	AB
t	15.09.23	Status auf "Freigabe" gesetzt	DS
s	04.09.23	Anpassung Sanitär Damen	AB
r	14.07.23	Oberlichter = Korrekturen Strohbauwände + Position Rohrrahmenstützen	AB
q	15.05.23	Anpassung Entwässerungsrinne (umlaufend) /Fallrohre	DS
p	04.05.23	Anpassung Entwässerungsrinne/Fallrohre	DS
o	27.03.23	Anpassung Abkastungen Außenzapfstelle	DS
n	07.11.22	Anpassungen Strohbauplatte gem. Planung BPA	DS
m	13.09.22	Durchbruchplanung nach Angaben TGA geändert und ergänzt	DS
l	25.07.22	Durchbruchplanung und Revisionsoffnungen nach Angaben TGA geändert	DS
k	04.05.22	Status auf "Freigabe" gesetzt	DS
j	03.05.22	Ergänzung Innenwände aus Strohbauplatten	DS
i	25.04.22	Planung Aufzugsanlage gem. TGA angepasst	DS
h	17.01.22	Wanddurchbruch zum Schacht hin ergänzt (IB Ostendorf)	DS
g	14.01.22	Überarbeitung Durchbrüche Lüftungsrohre nach Angabe IB Ostendorf	DS
f	15.12.21	Status auf "Prüfung" gesetzt	DS
e	18.11.21	Überarbeitung	DS
d	27.10.21	Schlitz- und Durchbruchsplanung (IB Ostendorf) aktualisiert	DS
c	14.09.21	Überarbeitung	DS
b	06.09.21	Schlitz- und Durchbruchsplanung (IB Ostendorf) eingefügt	DS
a	02.09.21	Überarbeitung	DS

Erdgeschoss

Blatt	1002x_F	Freigabe	V	P	F

Projekt	PROWIND Albert-Einstein-Strasse 49078 Osnabrück
Bauherr	Orion UG Wissenschaftspark GmbH & Co. KG Langenicher Landstr. 11b 49078 Osnabrück

ARCHPLAN
Architekten und Ingenieure für Hochbau, Innenarchitektur
Gildenwarstraße 3b, 48157 Münster
Tel. 0251 / 141 05-0 info@arch-plan.de
www.archplan.de

1:50	30.04.2021	DS	LPH 5	A19 P38