


Flurstück: 154/28
Flur: 68
Gemarkung: Hanau

Gemeinde: Hanau
Kreis: Kreisfreie Stadt Hanau
Regierungsbezirk: Darmstadt

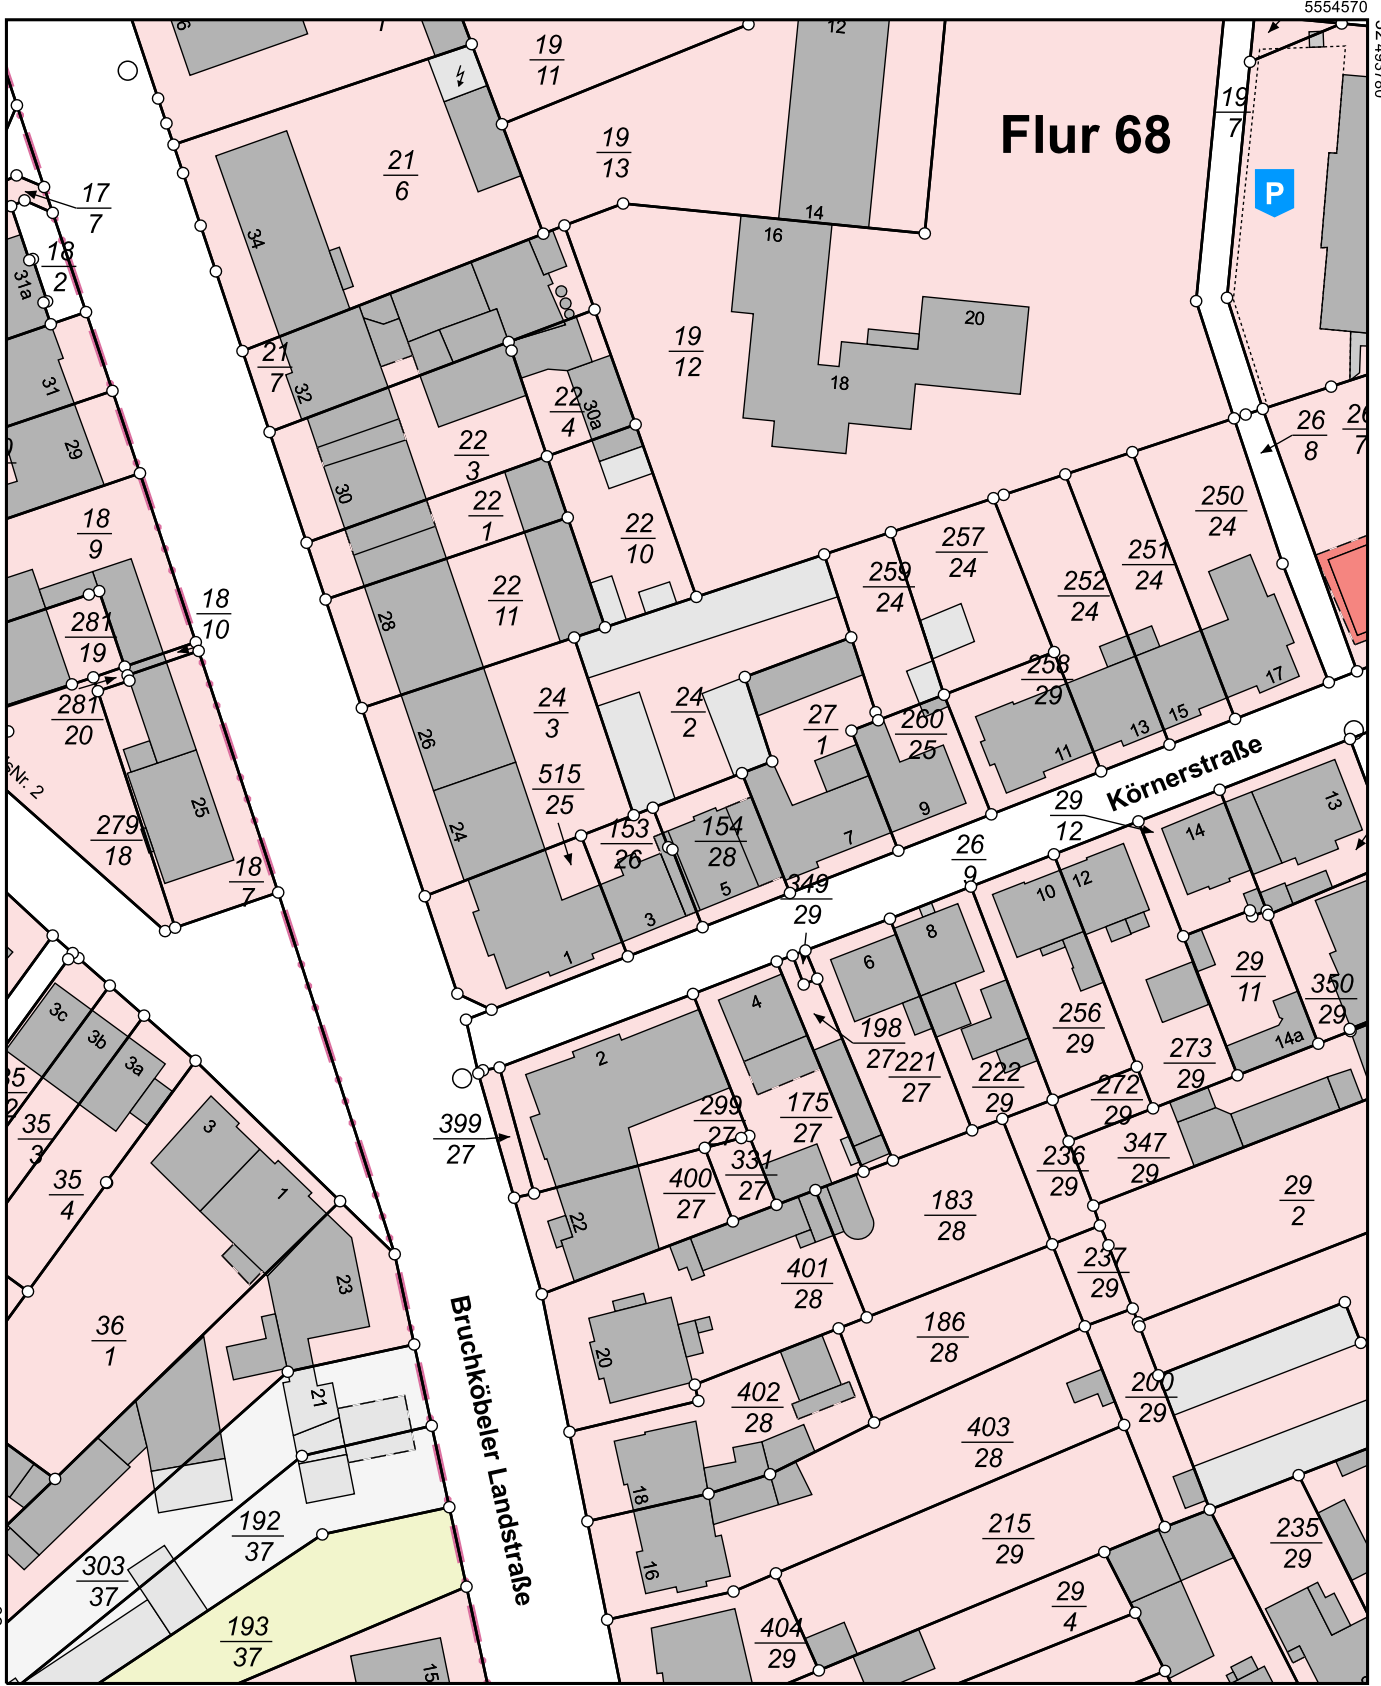

5554350

0 10 20 30 Meter

Maßstab 1:1000

Dieser Auszug wurde maschinell erstellt.