

THZ Deutschland GmbH




Bauträger

M&L GmbH



Bauträger

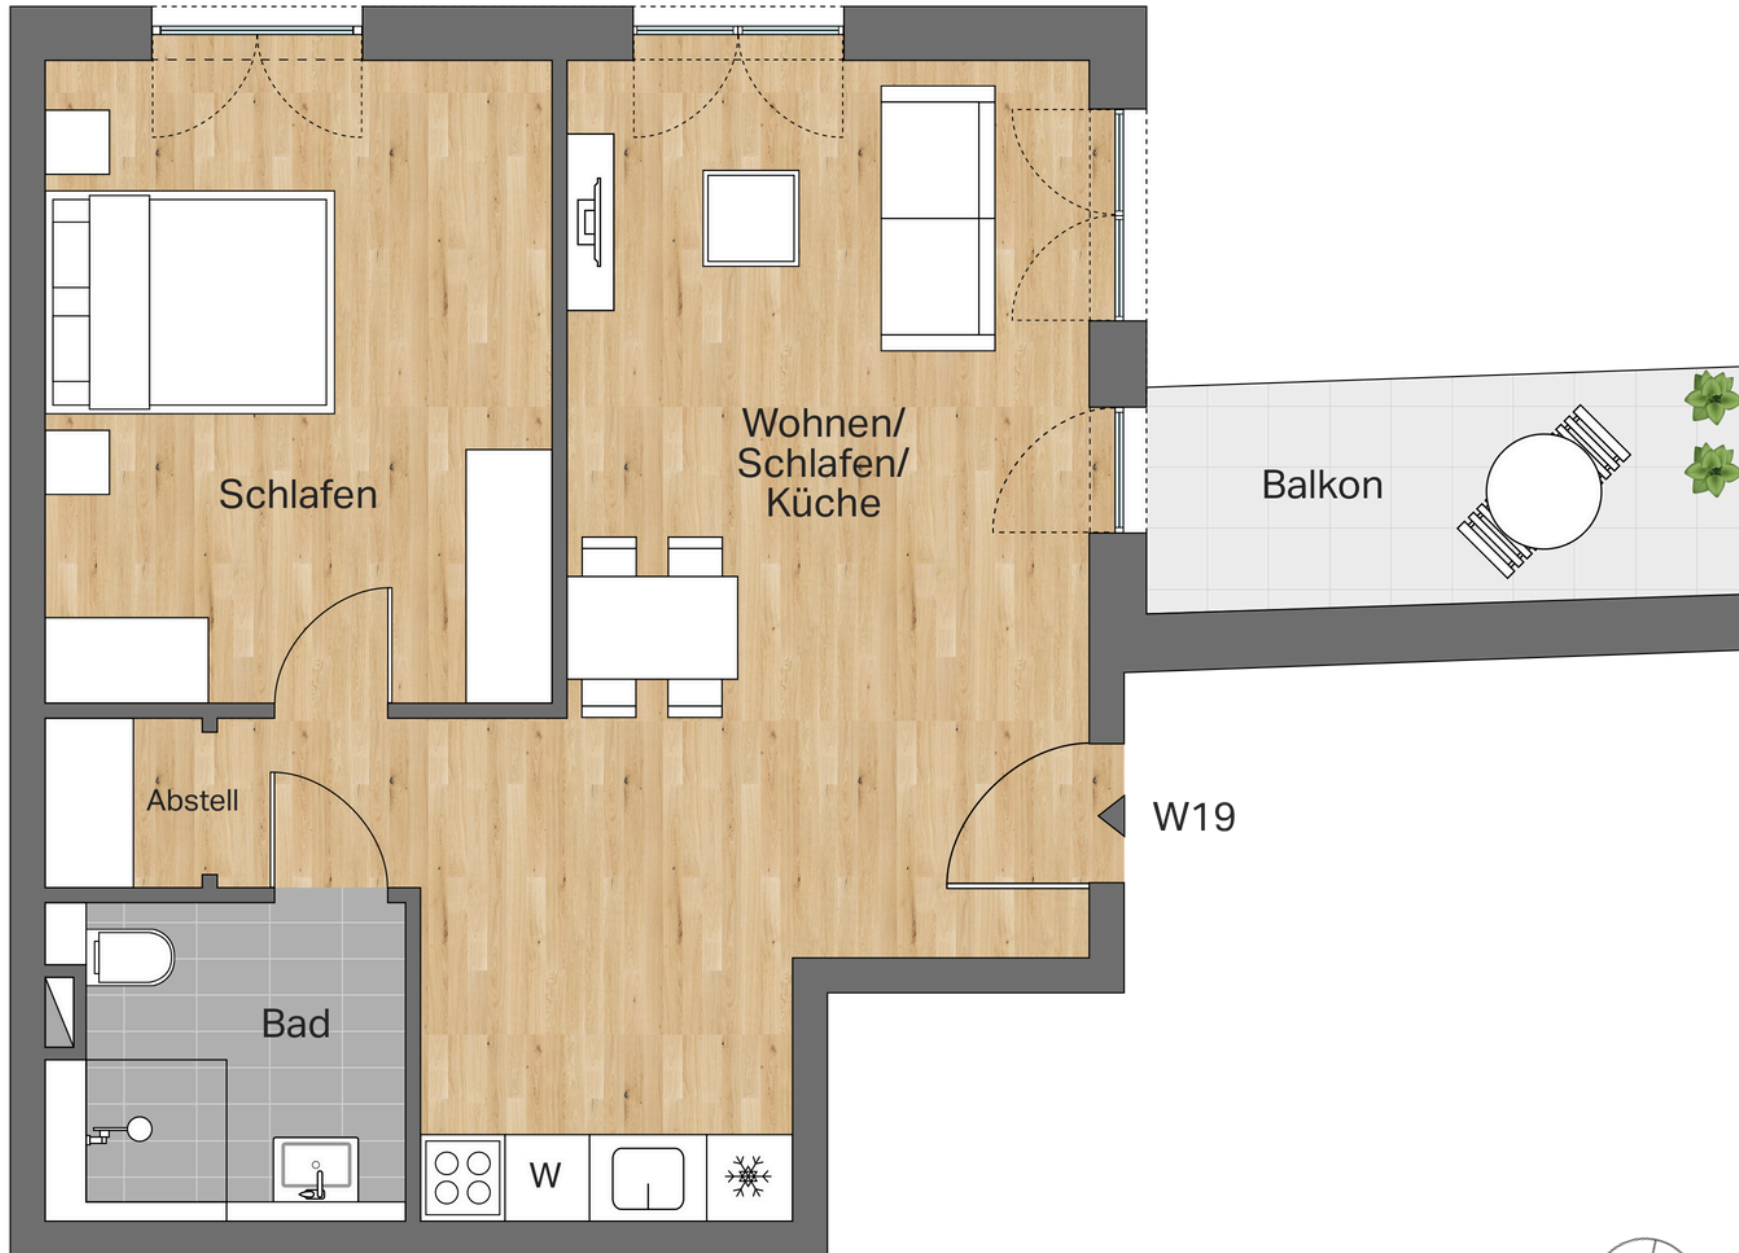

# Neubauprojekt DomQuartier



## Wohnung Nummer 19

Erstes Obergeschoss  
Deckenhöhe 2,68 m

**Wohnfläche 60,44 m<sup>2</sup>**

**BARRIEREFREI**

Wohn./Schl./  
Kochen 33,33 m<sup>2</sup>

Schlafzimmer 17,00 m<sup>2</sup>

Badezimmer 5,22 m<sup>2</sup>

Abstellraum 1,36 m<sup>2</sup>

Balkon 7,04 m<sup>2</sup>

(Zur Hälfte berechnet)

