

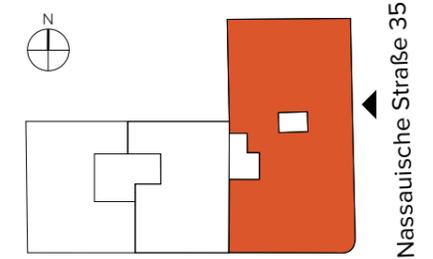


Nr. 37

HAUS II, NASSAUISCHE STRASSE 35 /
PENTHOUSE, 6. OG / 4-ZIMMER-WOHNUNG

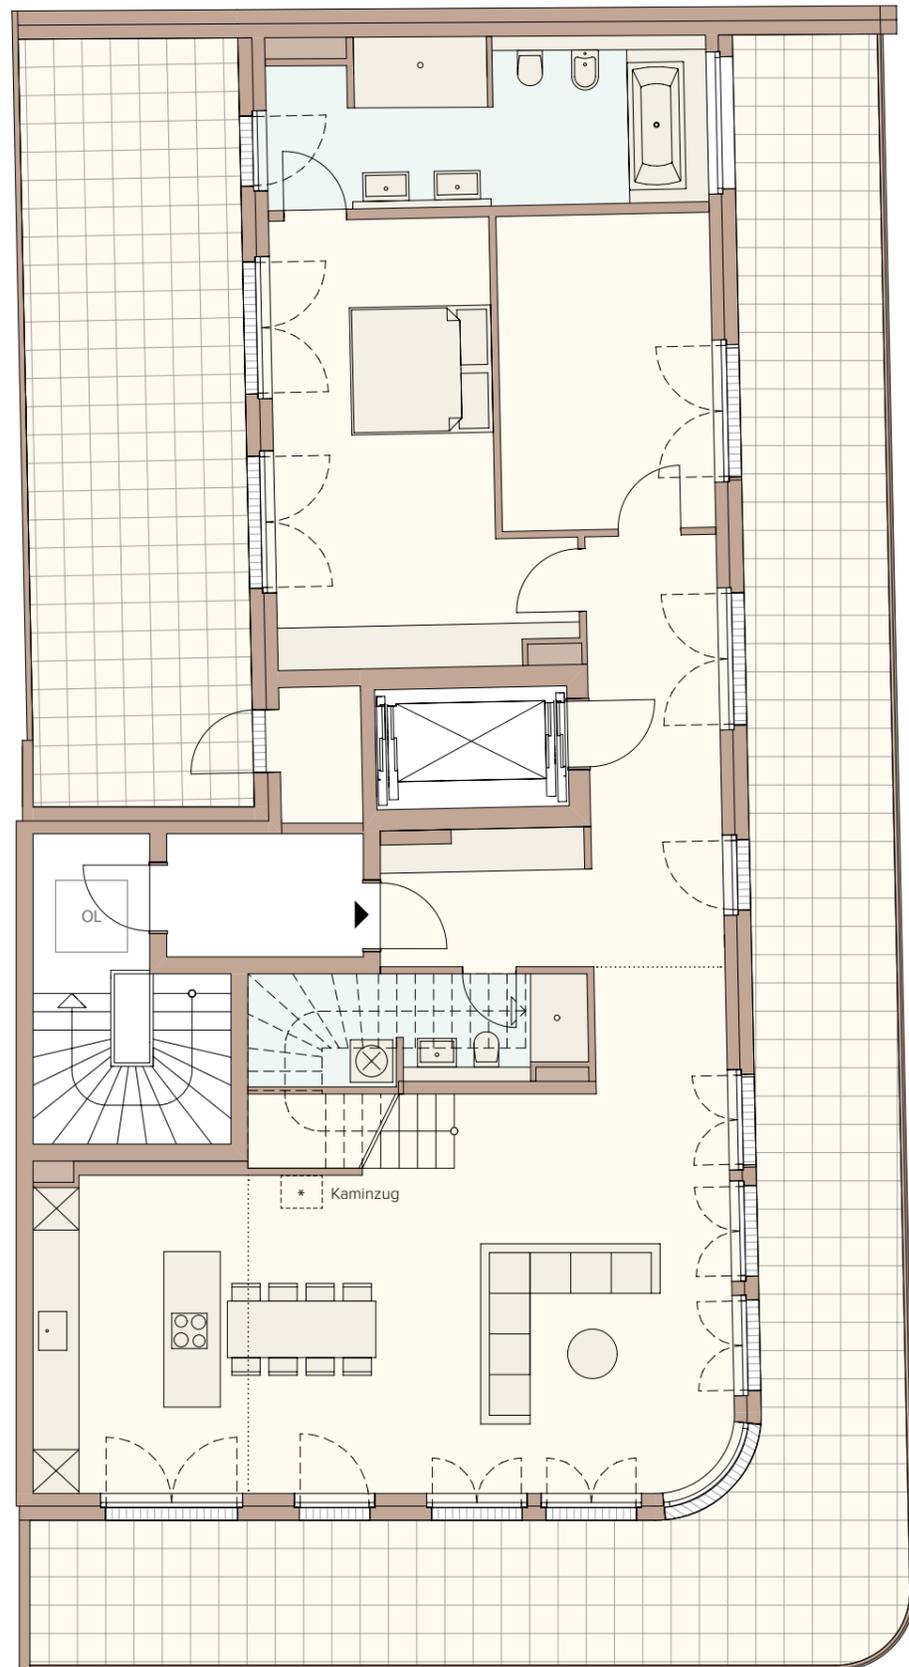

Dachterrasse

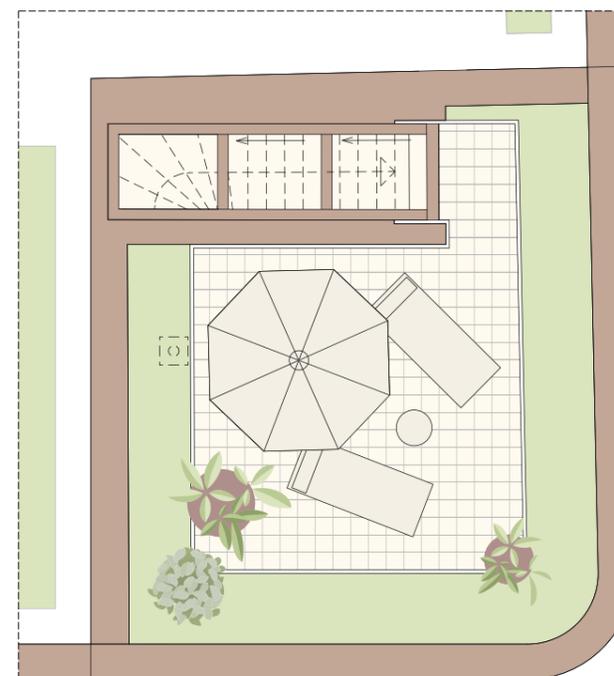

..... Deckensprung

1 m 2 m 3 m 4 m 5 m



	m ²	
Wohnen / Essen / Kochen	50,06	
Schlafen	22,02	
Zimmer	13,68	
Bad 1	14,07	
Bad 2	5,16	
Diele	4,04	
Entree	15,04	
Garderobe	1,50	
Abstellraum	2,14	
Summe	127,71	
Terrasse 1	68,85	34,43
Terrasse 2	33,76	16,88
Dachterrasse	22,79	5,70
Gesamtfläche	184,72	

Die angegebenen Flächen basieren auf Fertigmaßen.
Loggien, Balkone und Terrassen werden zu 50% angerechnet.
Die Dachterrasse wird zu 25% angerechnet.