


10,97

60

7,36

3,00

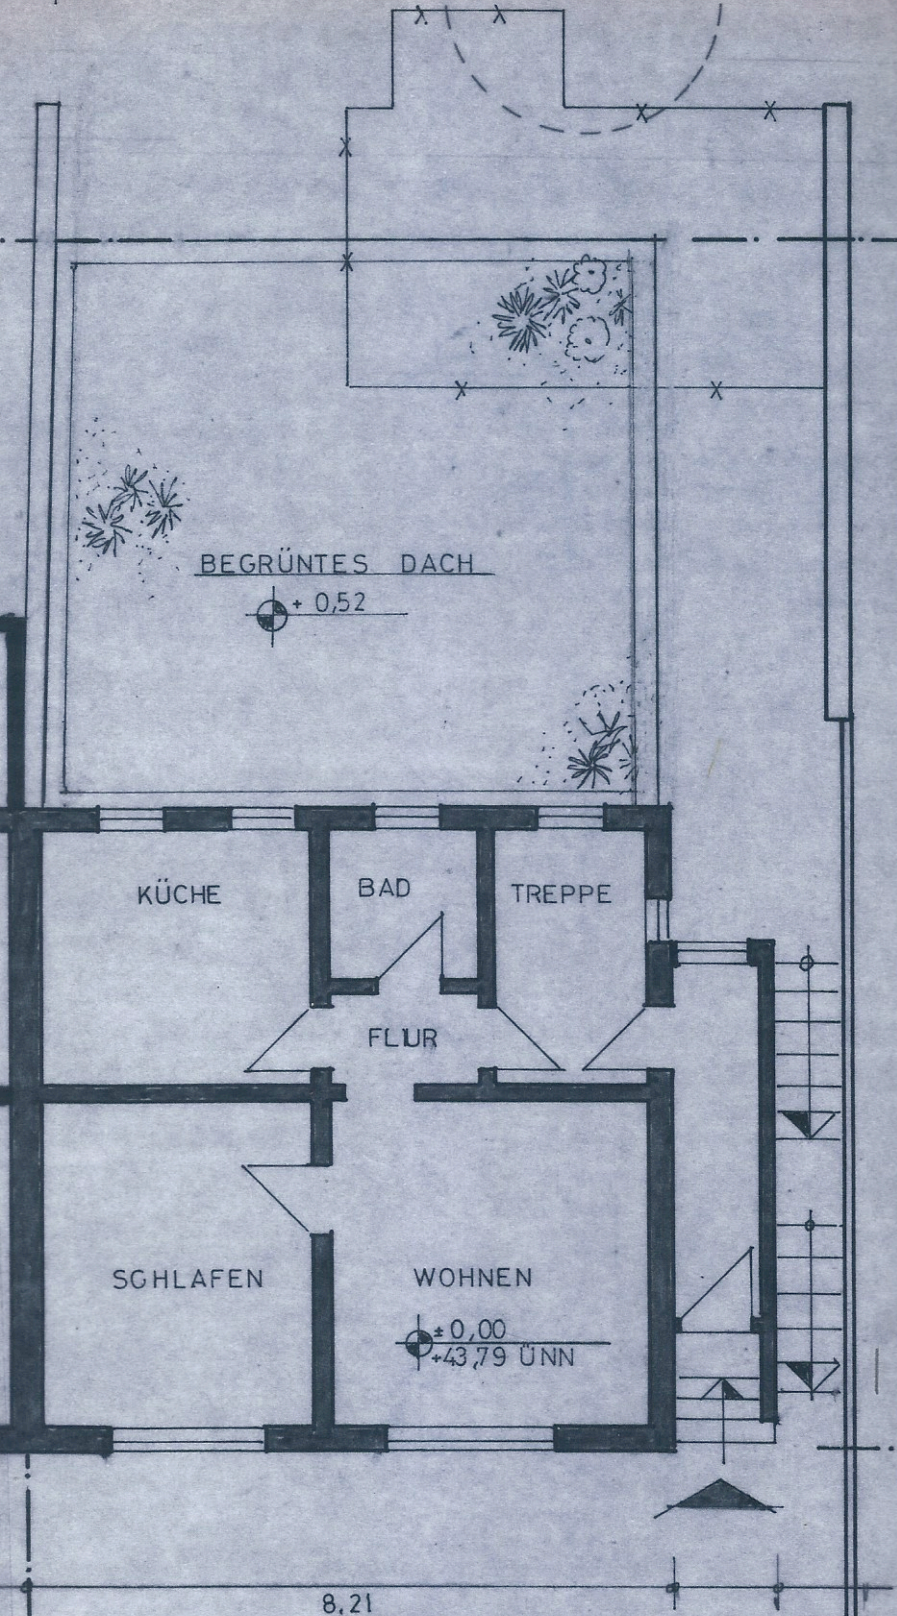

BEGRÜNTEES DACH

+ 0,52

KÜCHE

BAD

TREPPE

FLUR

SCHLAFEN

WOHNEN

± 0,00  
+43,79 ÜNN

8,21

Anlage zum  
2/48