


Stadt Überlingen
Baurechtsamt
Schlenker

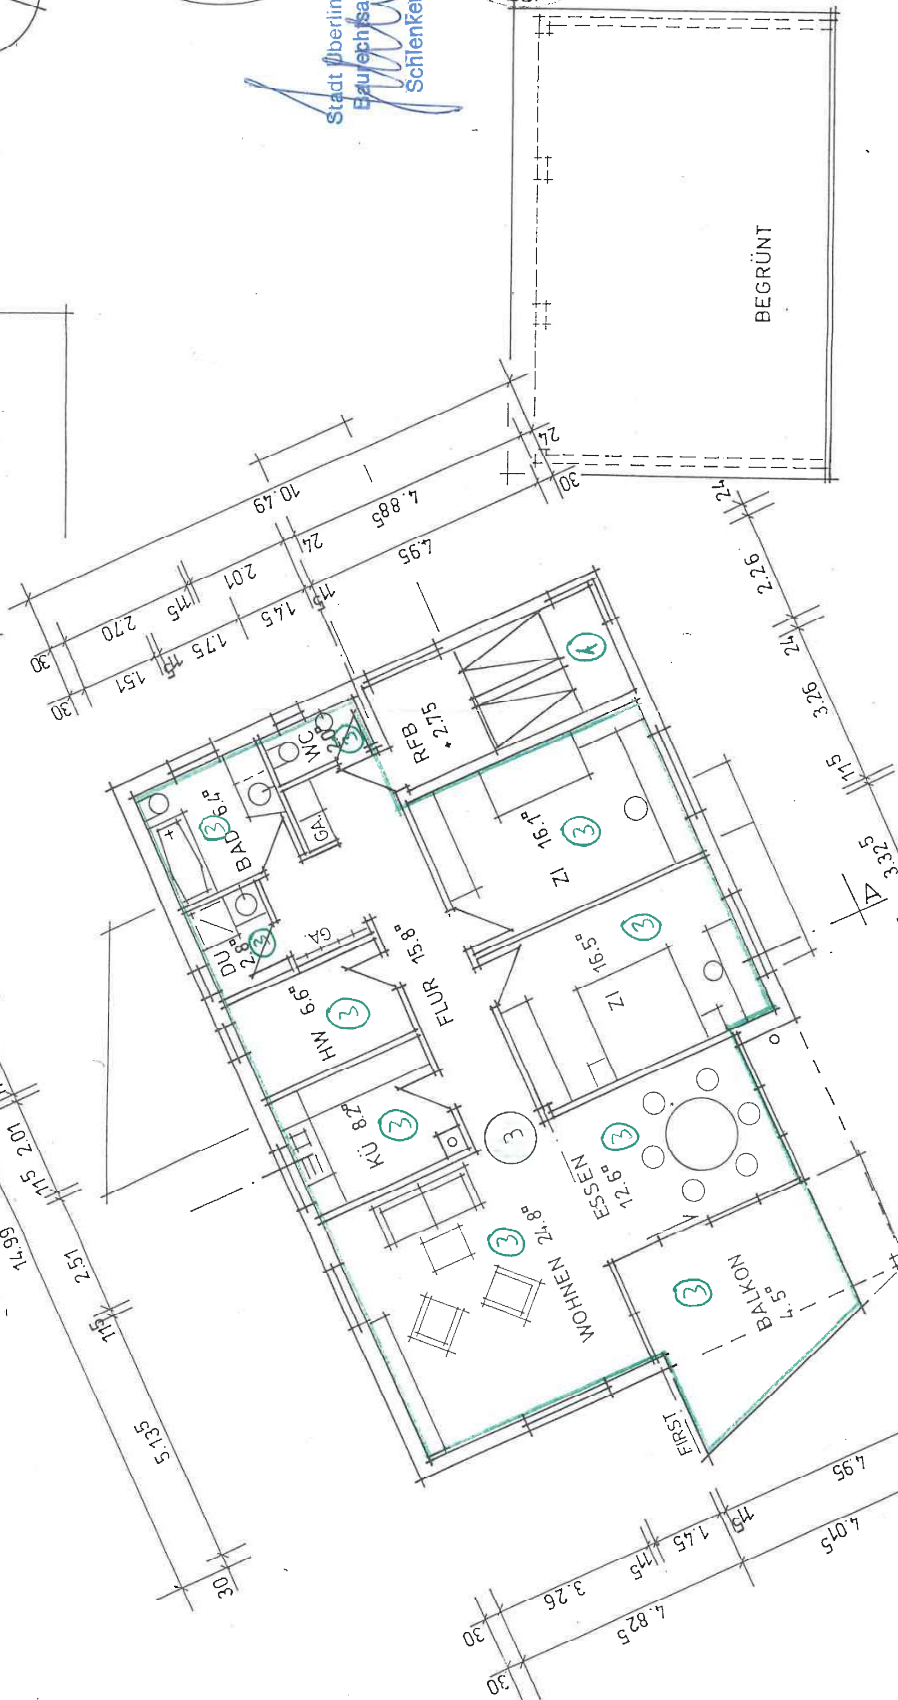

BEGRÜNT

KONSTANZ, DEN 23.03.94 / 17.08.94

E. Rammstedt-Hörs
DER BAUHERR

W. Weller
DER ARCHITEKT

BV BAUMGART - HÖSS • ÜB - NUSSDORF		PLAN NR.	BG 03
FLST.NR. 500/1, ZUM WELER		INDEX	
OBERGESCHOSS			
MASSSTAB	PR.NR.	9302	raimund blödt architektur bda
1:100	DATUM	GEF.	mainaustr. 10 78464 konstanz
	24.03.94	1 E	101 07531 / 57179 fax 57677