


00EG erdgeschoss

M 1 : 100

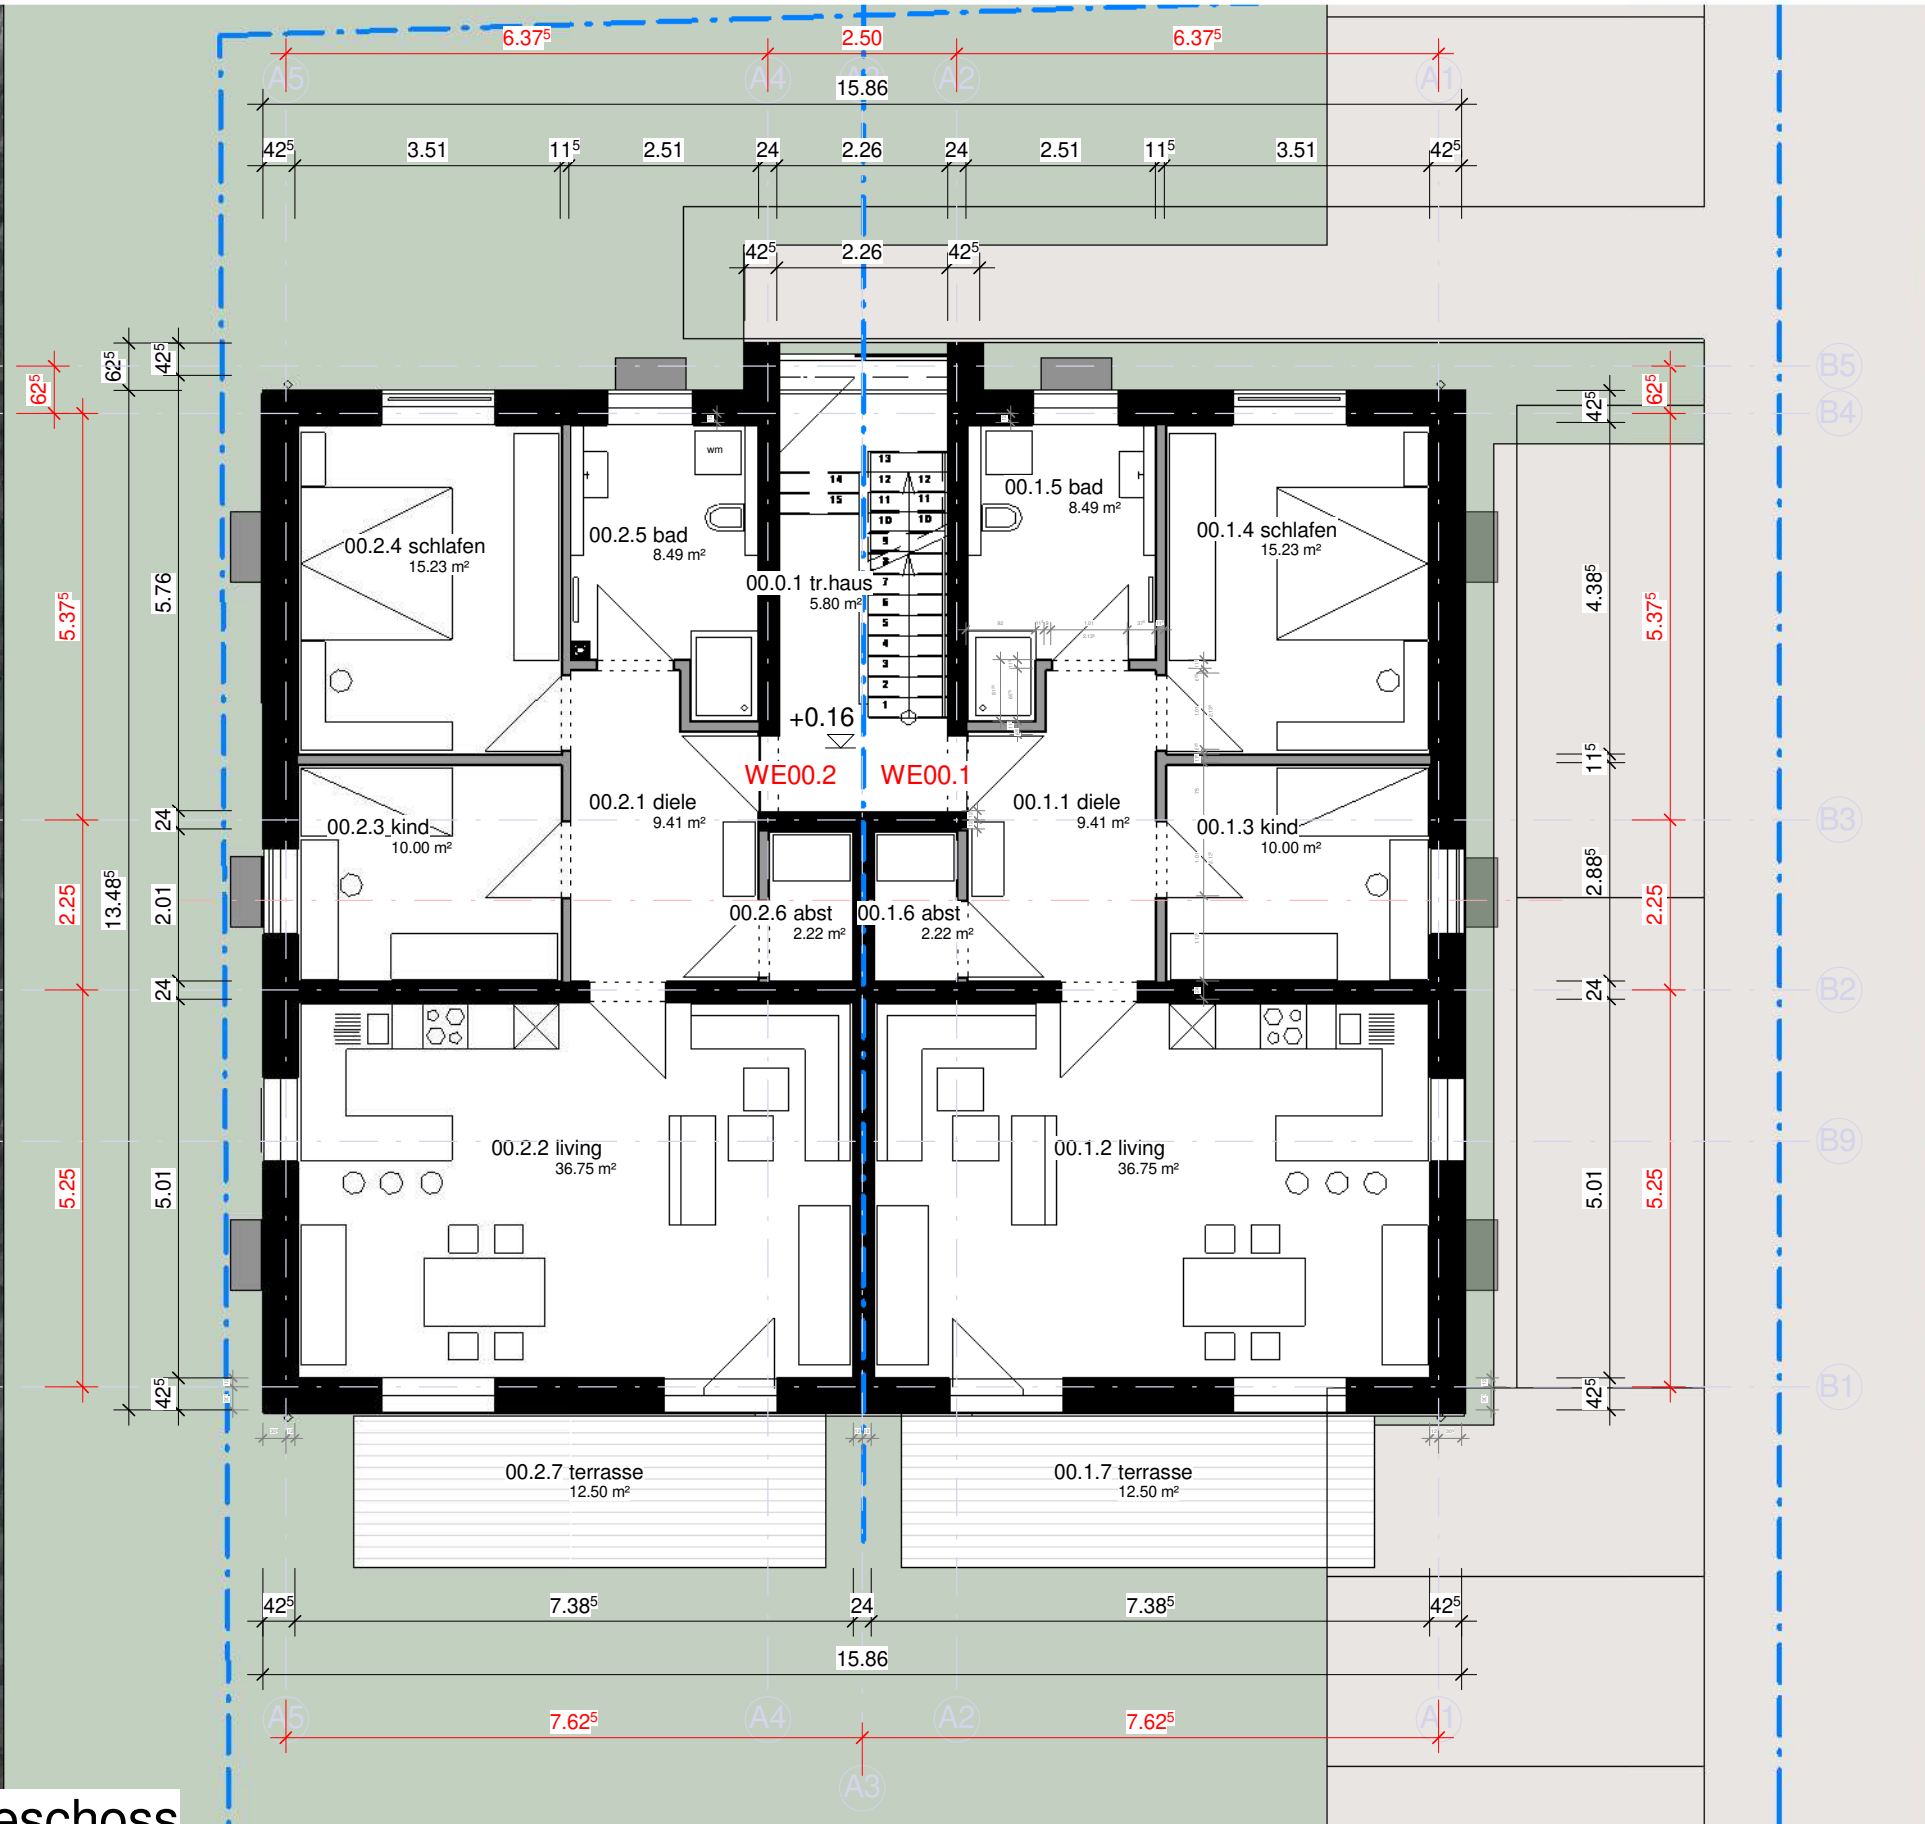

1. antragsteller / bauherr

LANG armin
hindenburgstr. 34
97355 RÜDENHAUSEN

bauherr / unterschift

2. vorhaben / projekt

**TEKTUR zum
WOHNHAUS NEUBAU
mit 5WE**

3. baugrundstück

97353 WIESENTHIED
alte abswinder str. 19
fl.nr1220

plan

a3q_00EG erdgeschoss

5. nachbarn/unterschriften

fl.nr.

fl.nr.

fl.nr.

fl.nr.

WEISS
wo und wie man gut wohnt.

planungsstudio wolfgang weiss gmbh
dr.-carl-friderich-strasse 11
97332 volkach am main
fon: 09381 | 7167997
mobil: 0171 | 5129212
www.planungsstudio-weiss.de

4. planverfasser

bernd scheidig

freier architekt + energieberater bau
hauptstr. 10
97509 koltzheim/usp.helm
0171-770 2 333
bernd.scheidig@arcas.de

datum 09.04.2021
10:26:44
gez. be
freigabe bh/datum

maßstab
1 : 100

projektnummer

WW5006.1

plannummer

04.1

