


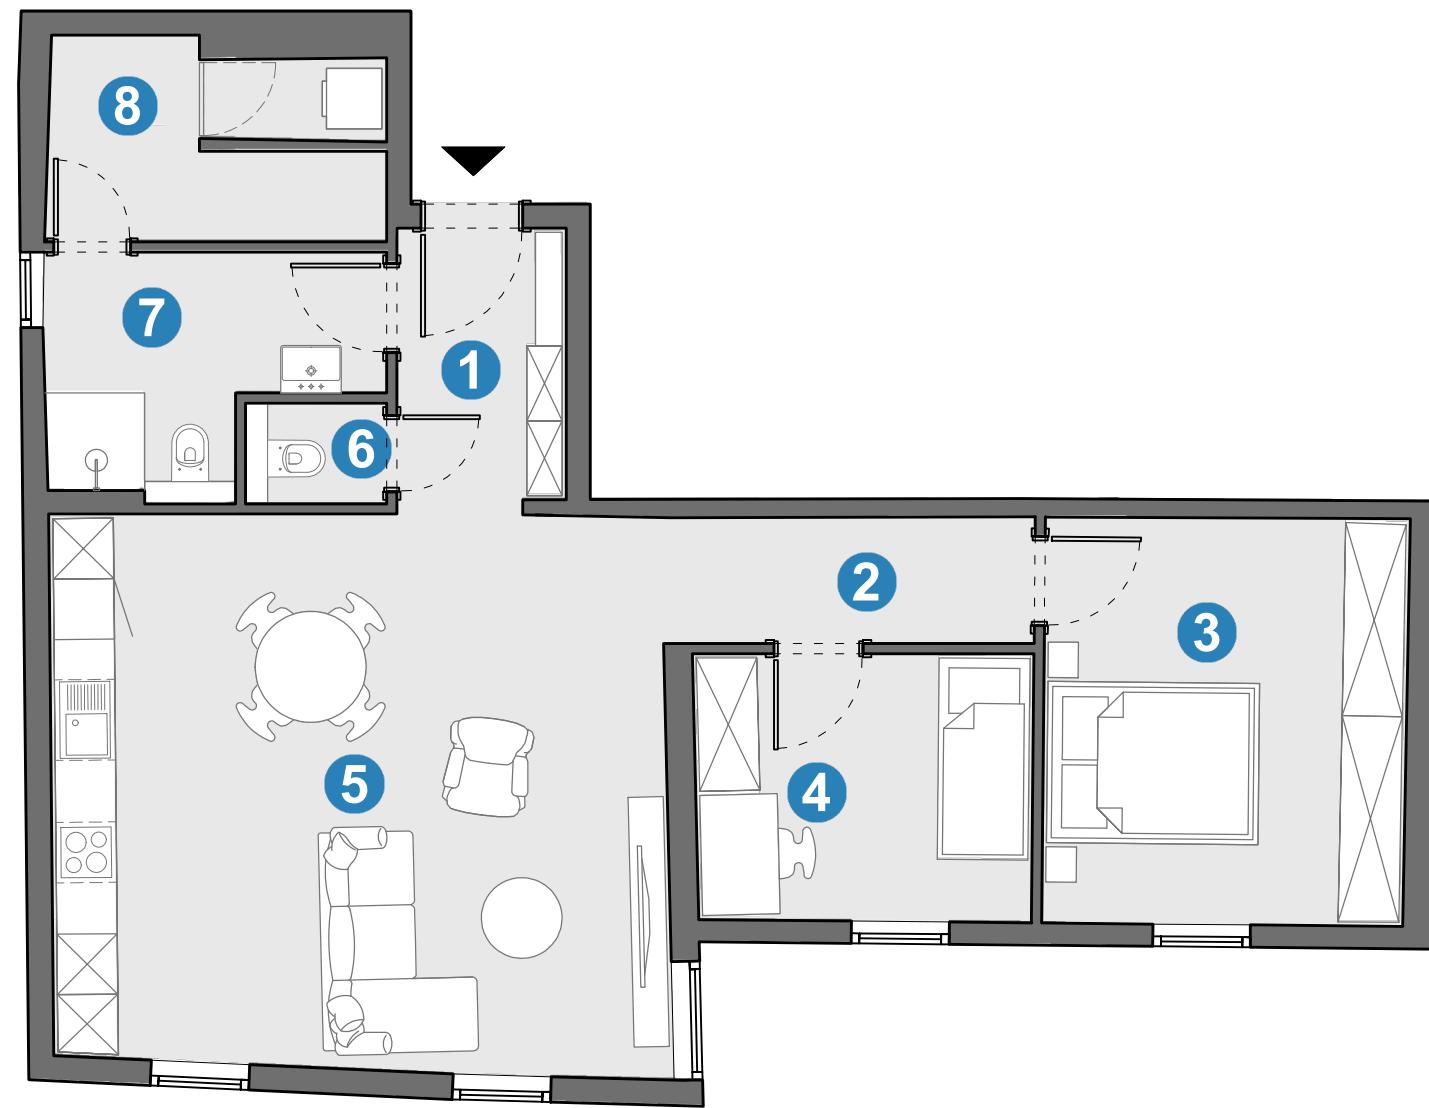

KELLEREIGASSE 2_3-ZIMMER 1. OBERGESCHOSS-WOHNUNG

WOHNUNG 3 1. OG		Wohnfläche
1.	Diele	4,70 m ²
2.	Flur	4,64 m ²
3.	Zimmer	14,53m ²
4.	Zimmer	8,87 m ²
5.	Wohnen / Essen / Küche	33,62 m ²
6.	WC	1,40 m ²
7.	Bad	6,69 m ²
8.	HW	6,25 m ²
Wohnfläche gesamt		80,70m ²




Dieser Grundrissplan ist
unverbindlich und nicht
maßstabsgerecht.
Die dargestellte
Möblierungen dienen
zur Orientierung.



KELLEREIGASSE 2_3-ZIMMER 1. OBERGESCHOSS-WOHNUNG

WOHNUNG 3 1. OG		Wohnfläche
1.	Diele	4,70 m ²
2.	Flur	4,64 m ²
3.	Zimmer	14,53m ²
4.	Zimmer	8,87 m ²
5.	Wohnen / Essen / Küche	33,62 m ²
6.	WC	1,40 m ²
7.	Bad	6,69 m ²
8.	HW	6,25 m ²
Wohnfläche gesamt		80,70m ²

HW/ Kellerraum 5,00 m²

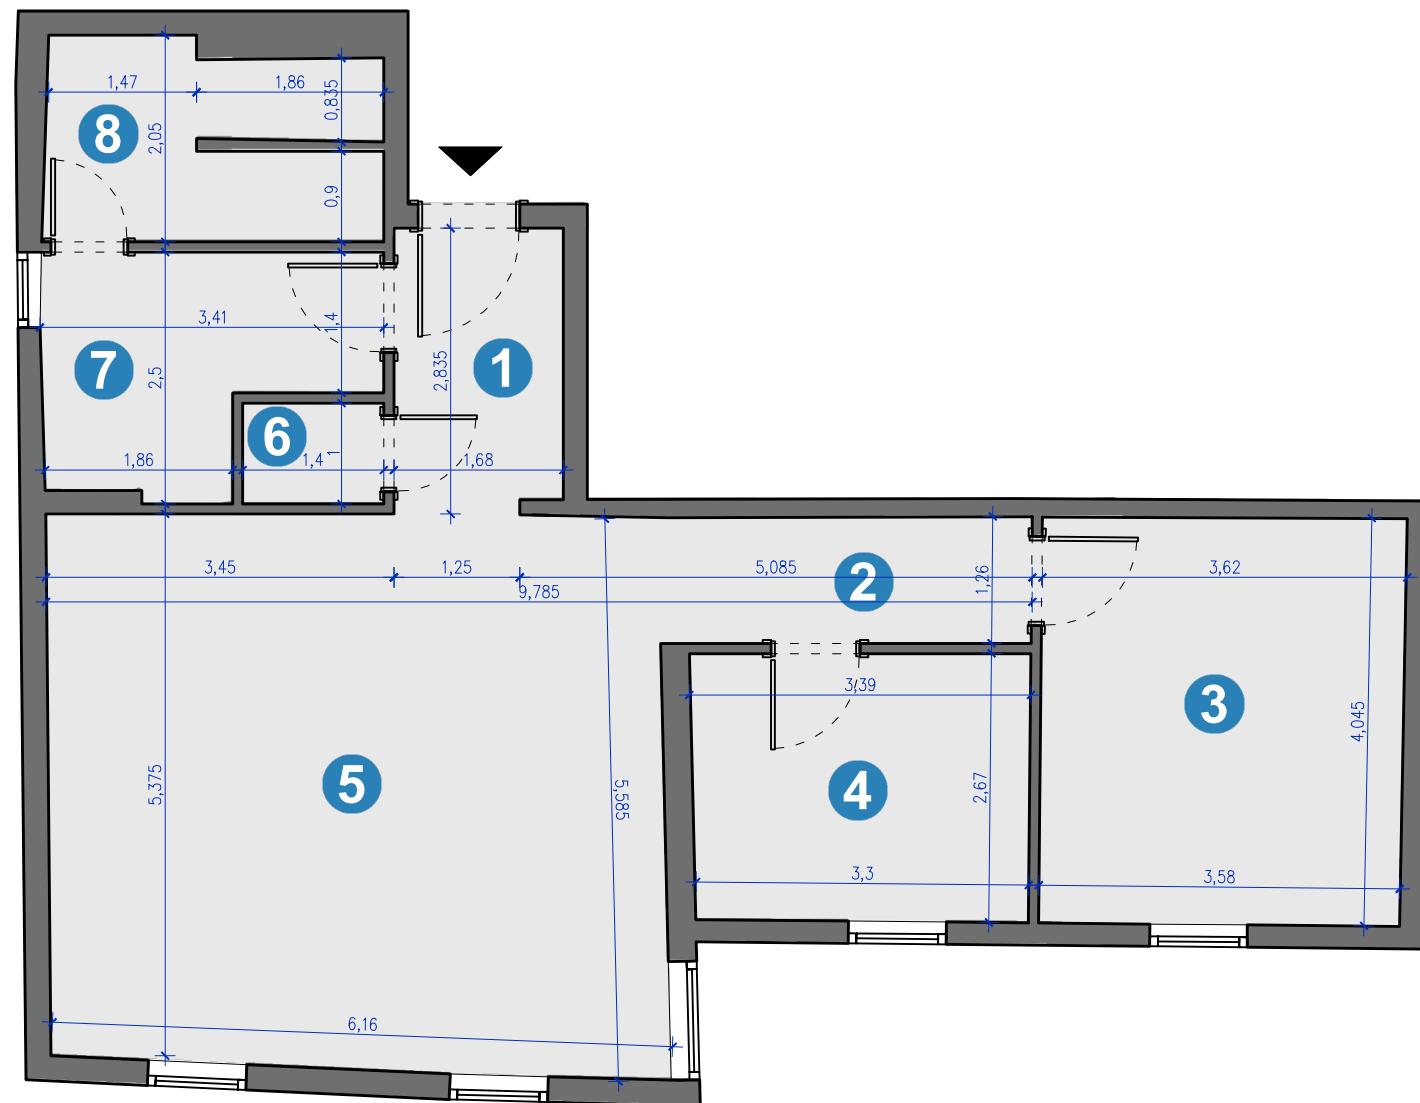

Dieser Grundrissplan ist
unverbindlich und nicht
maßstabsgerecht.
Die dargestellte
Möblierungen dienen
zur Orientierung.