


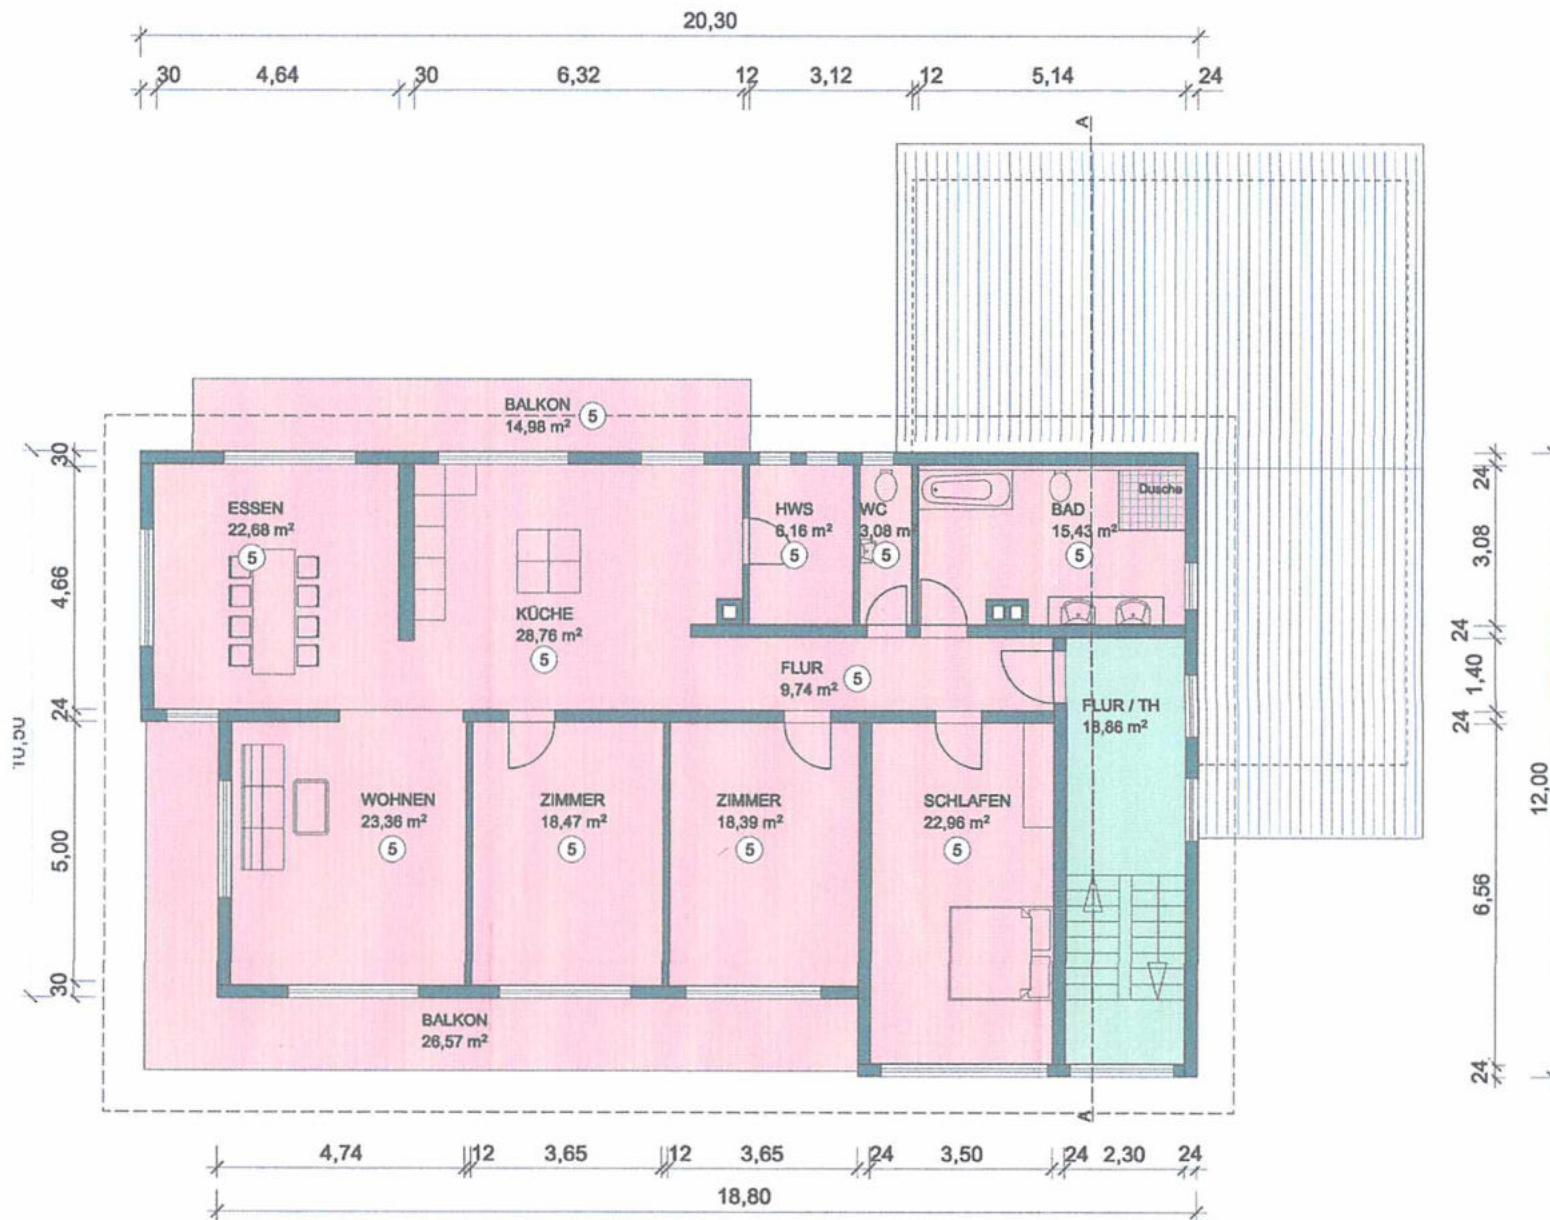

WOHNFLÄCHE	
WOHNUNG 5 =	189,81 qm
Schlafen:	22,96 qm
Bad:	15,43 qm
WC:	3,08 qm
Flur:	9,74 qm
HWS:	6,16 qm
Zimmer1:	18,39 qm
Zimmer2:	18,47 qm
Küche:	28,76 qm
Essen:	23,36 qm
Wohnen:	22,68 qm
Balkon 1/2:	20,78 qm

Bauvorhaben:

Teilungserklärung

75337 Enzklösterle

Grundriss Obergeschoss

Beton:	Betonstahl:	Datum:	Name:	Maßstab:	1:100
Beton/Boerd.:	Wolzstahl:	gez. 20.10.2016		Plan-Nr.:	
Größe: A3	Mauerwerk:	gepr.:			