


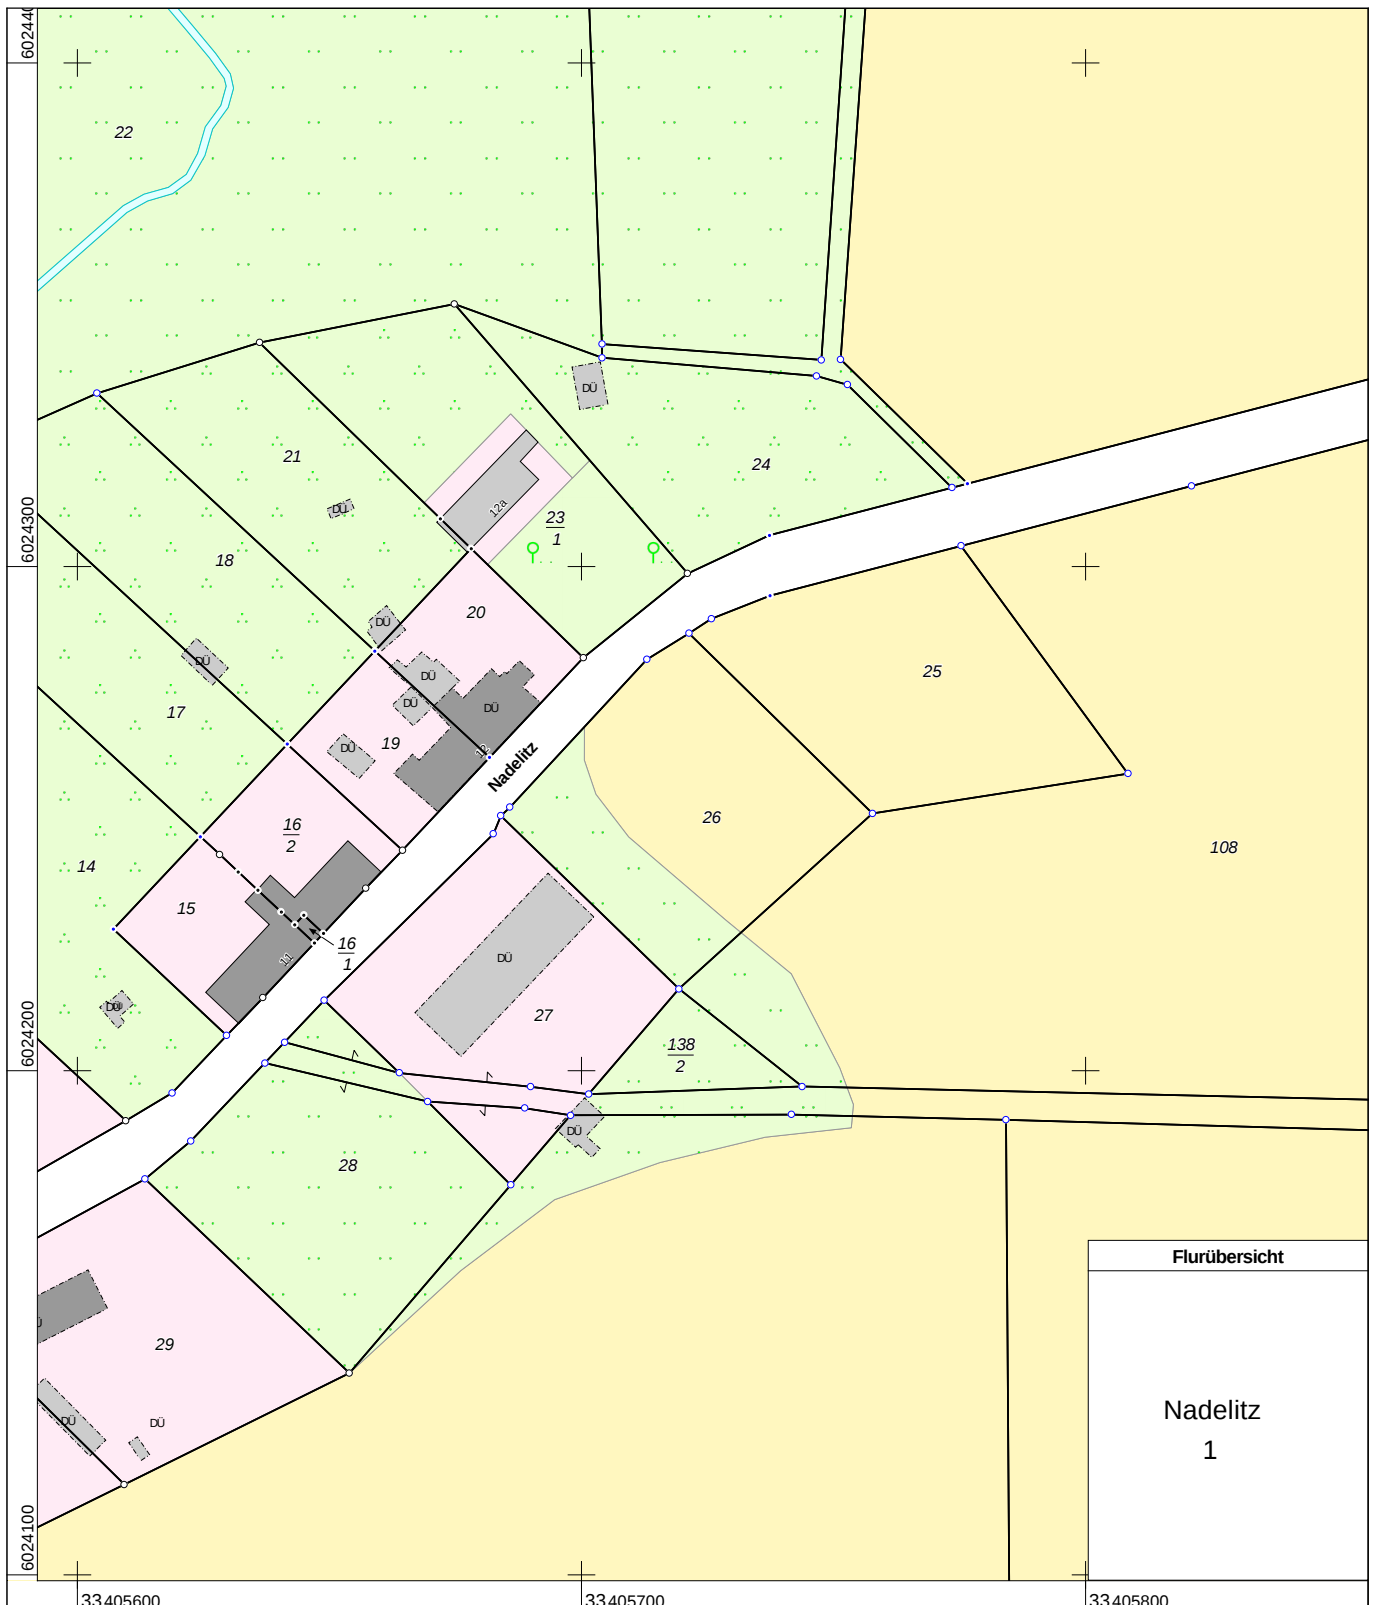

Erstellt am Jun 10, 2022

Gemarkung: Nadelitz (13 3075)
Flur: 1
Flurstück: 26

Gemeinde: Putbus, Stadt (13 0 73 070)
Landkreis Vorpommern-Rügen
Lage: Nadelitz



0 10 20 30 Meter

Maßstab 1:1500