


ERDGESCHOSSGRUNDRISS MASSTAB 1:100.

Otto Schlegel
 Karstraße 8
 7537 Remchingen

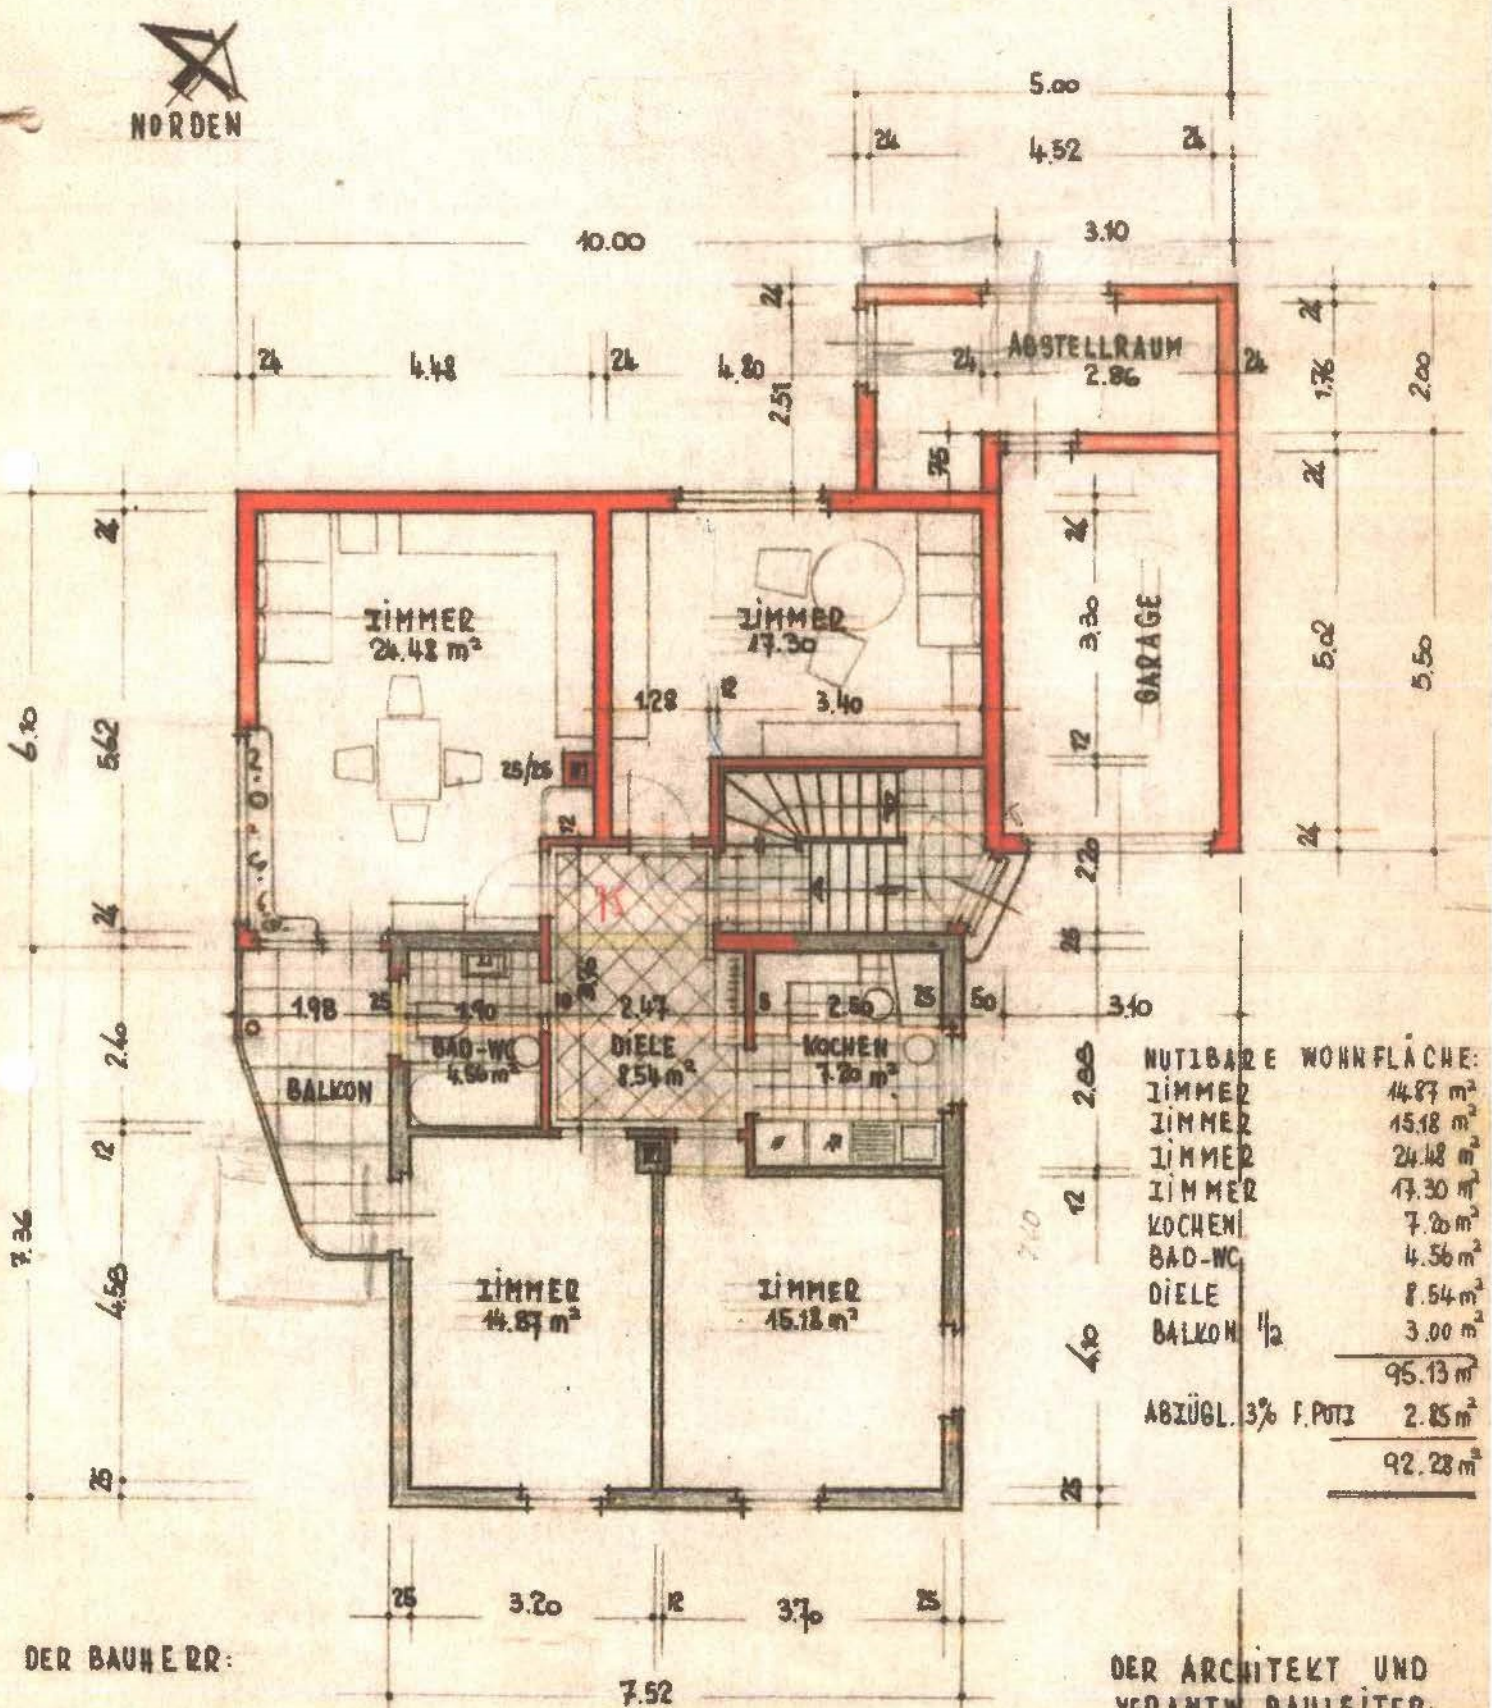

NUTZBARE WOHNFLÄCHE:	
ZIMMER	14.87 m²
ZIMMER	15.18 m²
ZIMMER	24.48 m²
ZIMMER	17.30 m²
KUCHEN	7.20 m²
BAD-WC	4.56 m²
DIELE	8.54 m²
BALKON 1/2	3.00 m²
	95.13 m²
ABZÜGL. 3% F. PUTZ	2.85 m²
	92.28 m²

DER BAUHERR:

DER ARCHITEKT UND
 VERANTW. BAULEITER:
WILHELM EBERLE
 ARCHITEKT B.D.A.
 ISPRINGEN B. PFORZHEIM

SINGEN, IM JANUAR 1961