



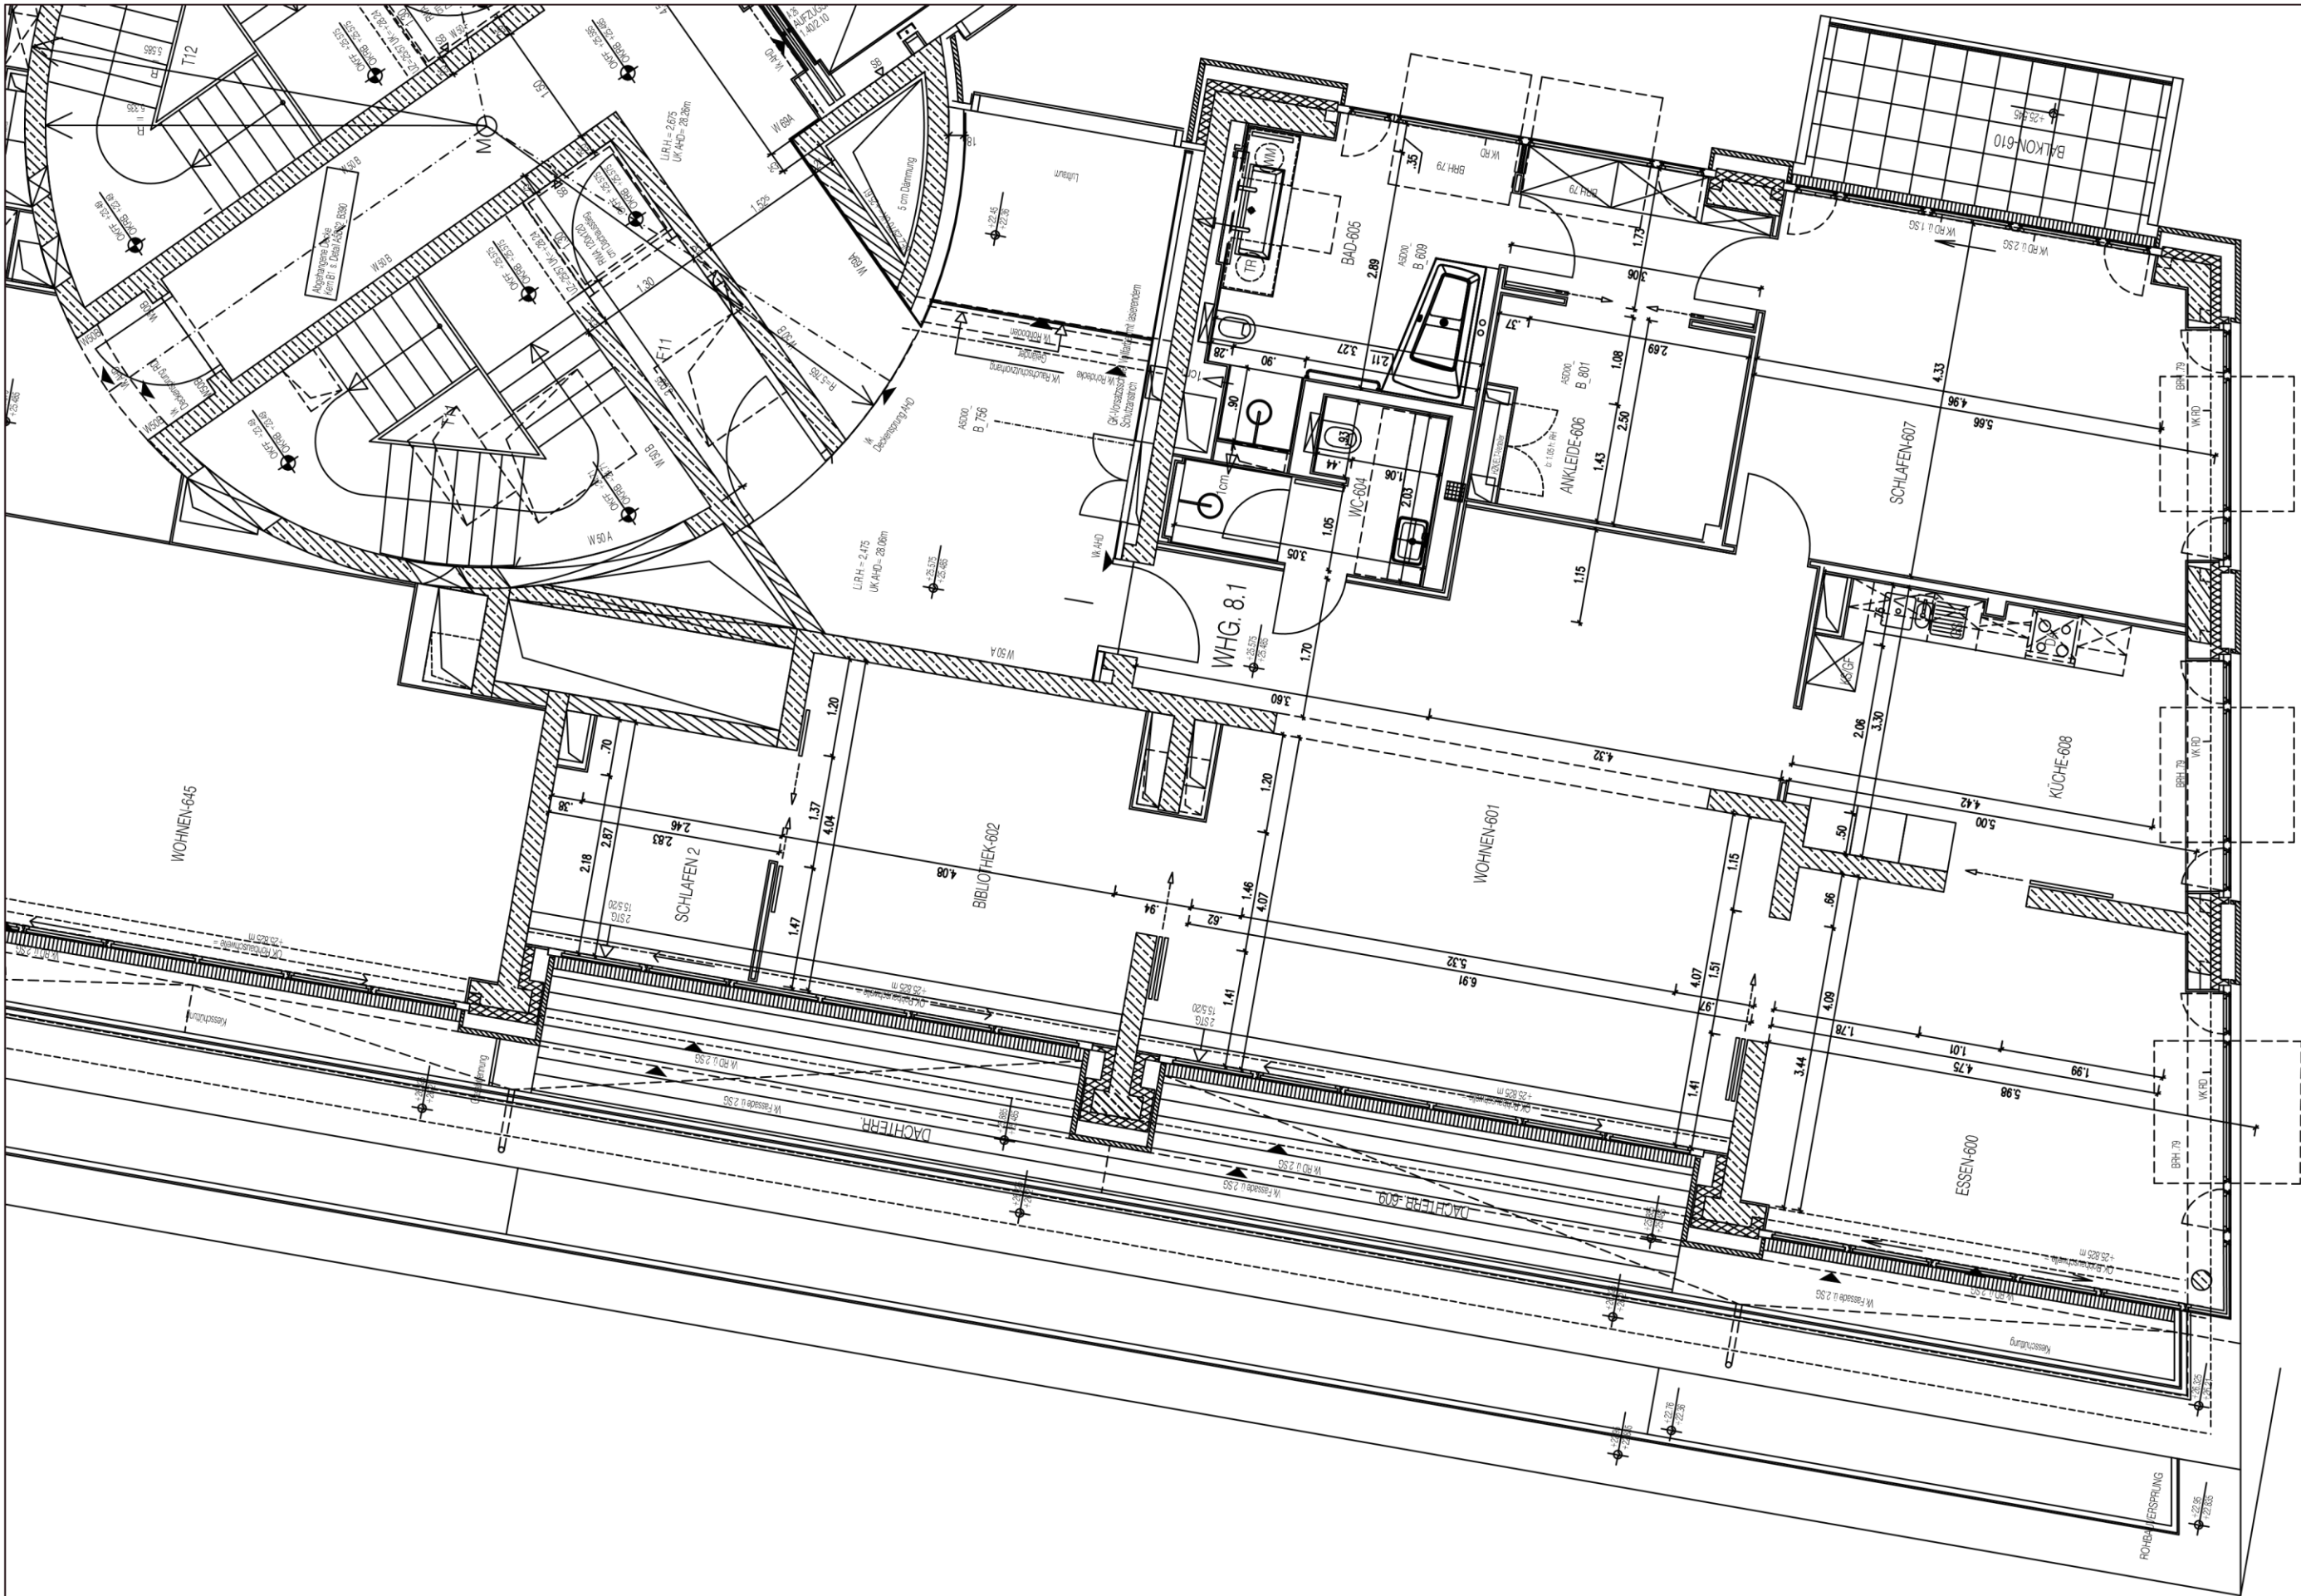

Bestand

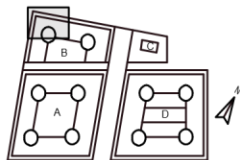

Andreas Uhrig Dipl. Ing.
e-mail: a.uhrig@ibu-team.de
Büro Berlin
Beethovenstraße 29
12623 Berlin
Tel. (030) 47 48 36 20
Fax (030) 47 48 36 21
Baukammer Berlin
Mitgliedsnr.: P 2578
FA Hellersdorf/Markzahn
U.St.Nr.: 33/566/63870

Vermietungsgrundriss

Wohnung 8.1

DomAquaree BT B 8.OG, Staffelgeschoss S2

Karl-Liebknecht-Straße 5, 10178 Berlin-Mitte
Bauherr: Union Investment Real Estate GmbH

M -

orig. Blattformat A3

Index: 00

Stand: 31.10.2018