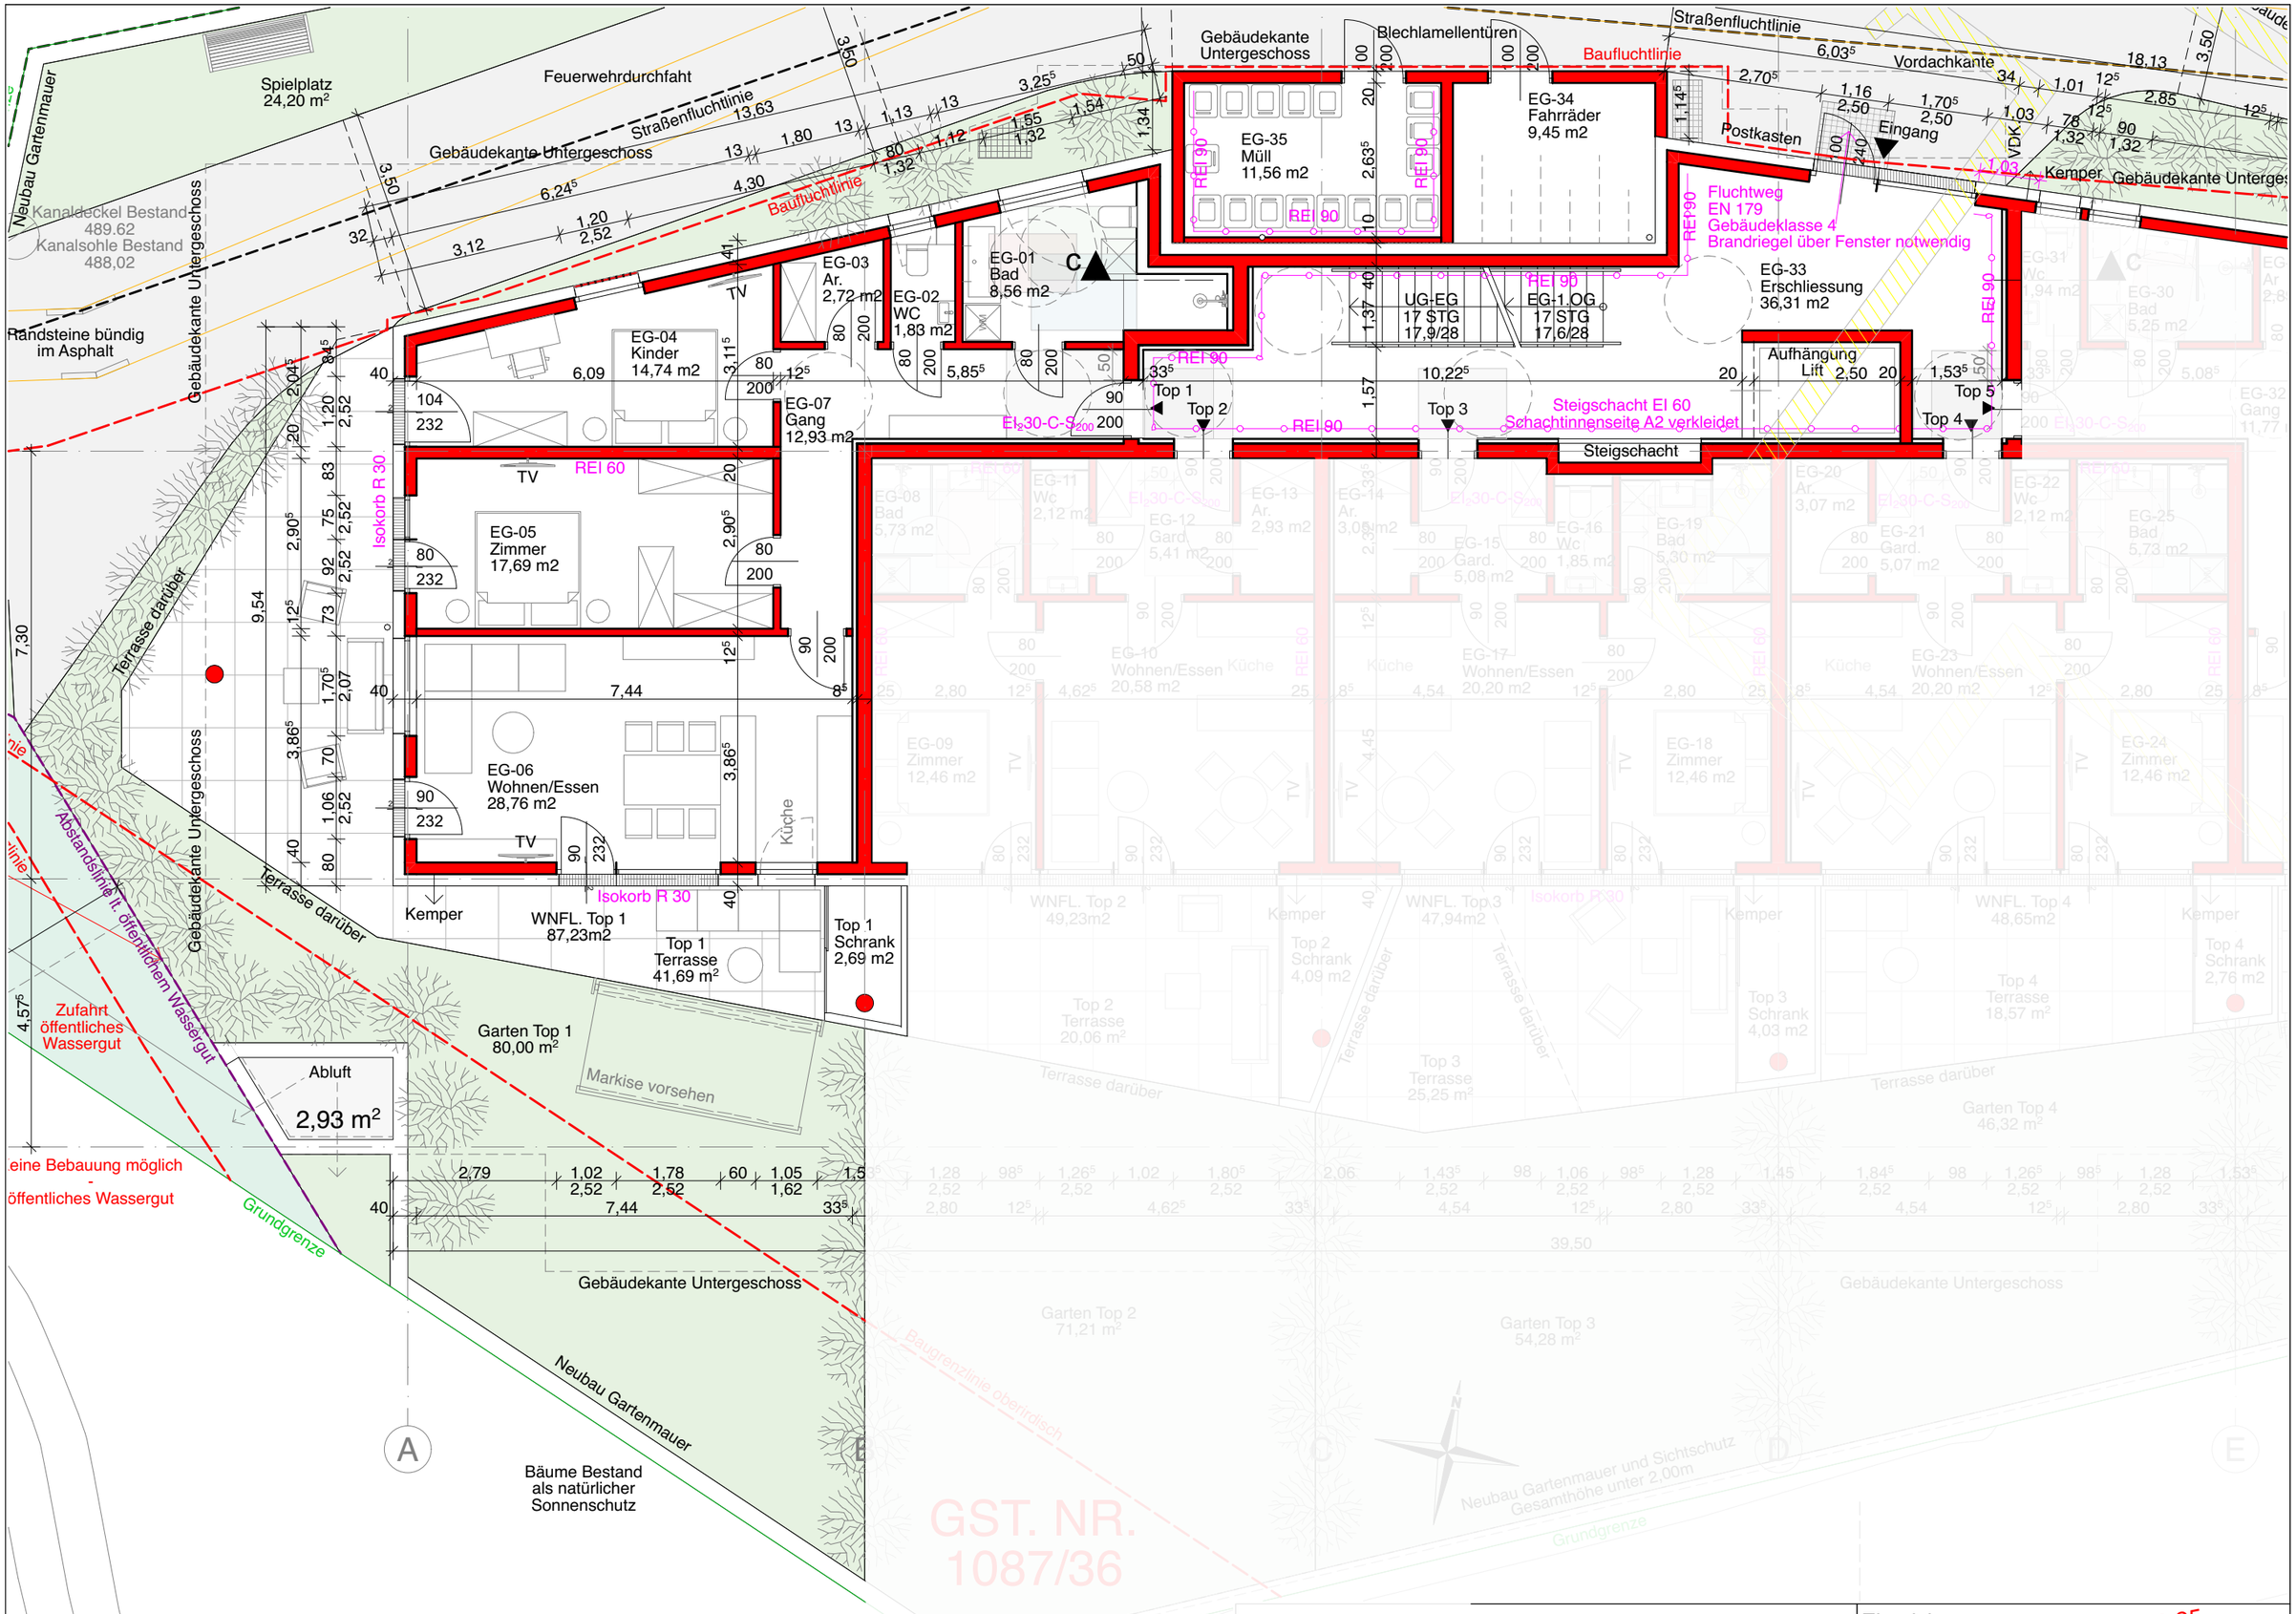

JR ARCHITEKTUR • DI Josef Rappl • Diewaldfeld 44 • A-6361 Hopfgarten im Brixental
• Tel.: +43 (0)676 6574085 • office@jr-architekt.com

Einreichung
Neubau Naturresidenz Kaiseraufstieg Ebbs
Wohnanlage Top 1 M 1:100 18.04.2025

Vorabzug Index a 24.10.25