
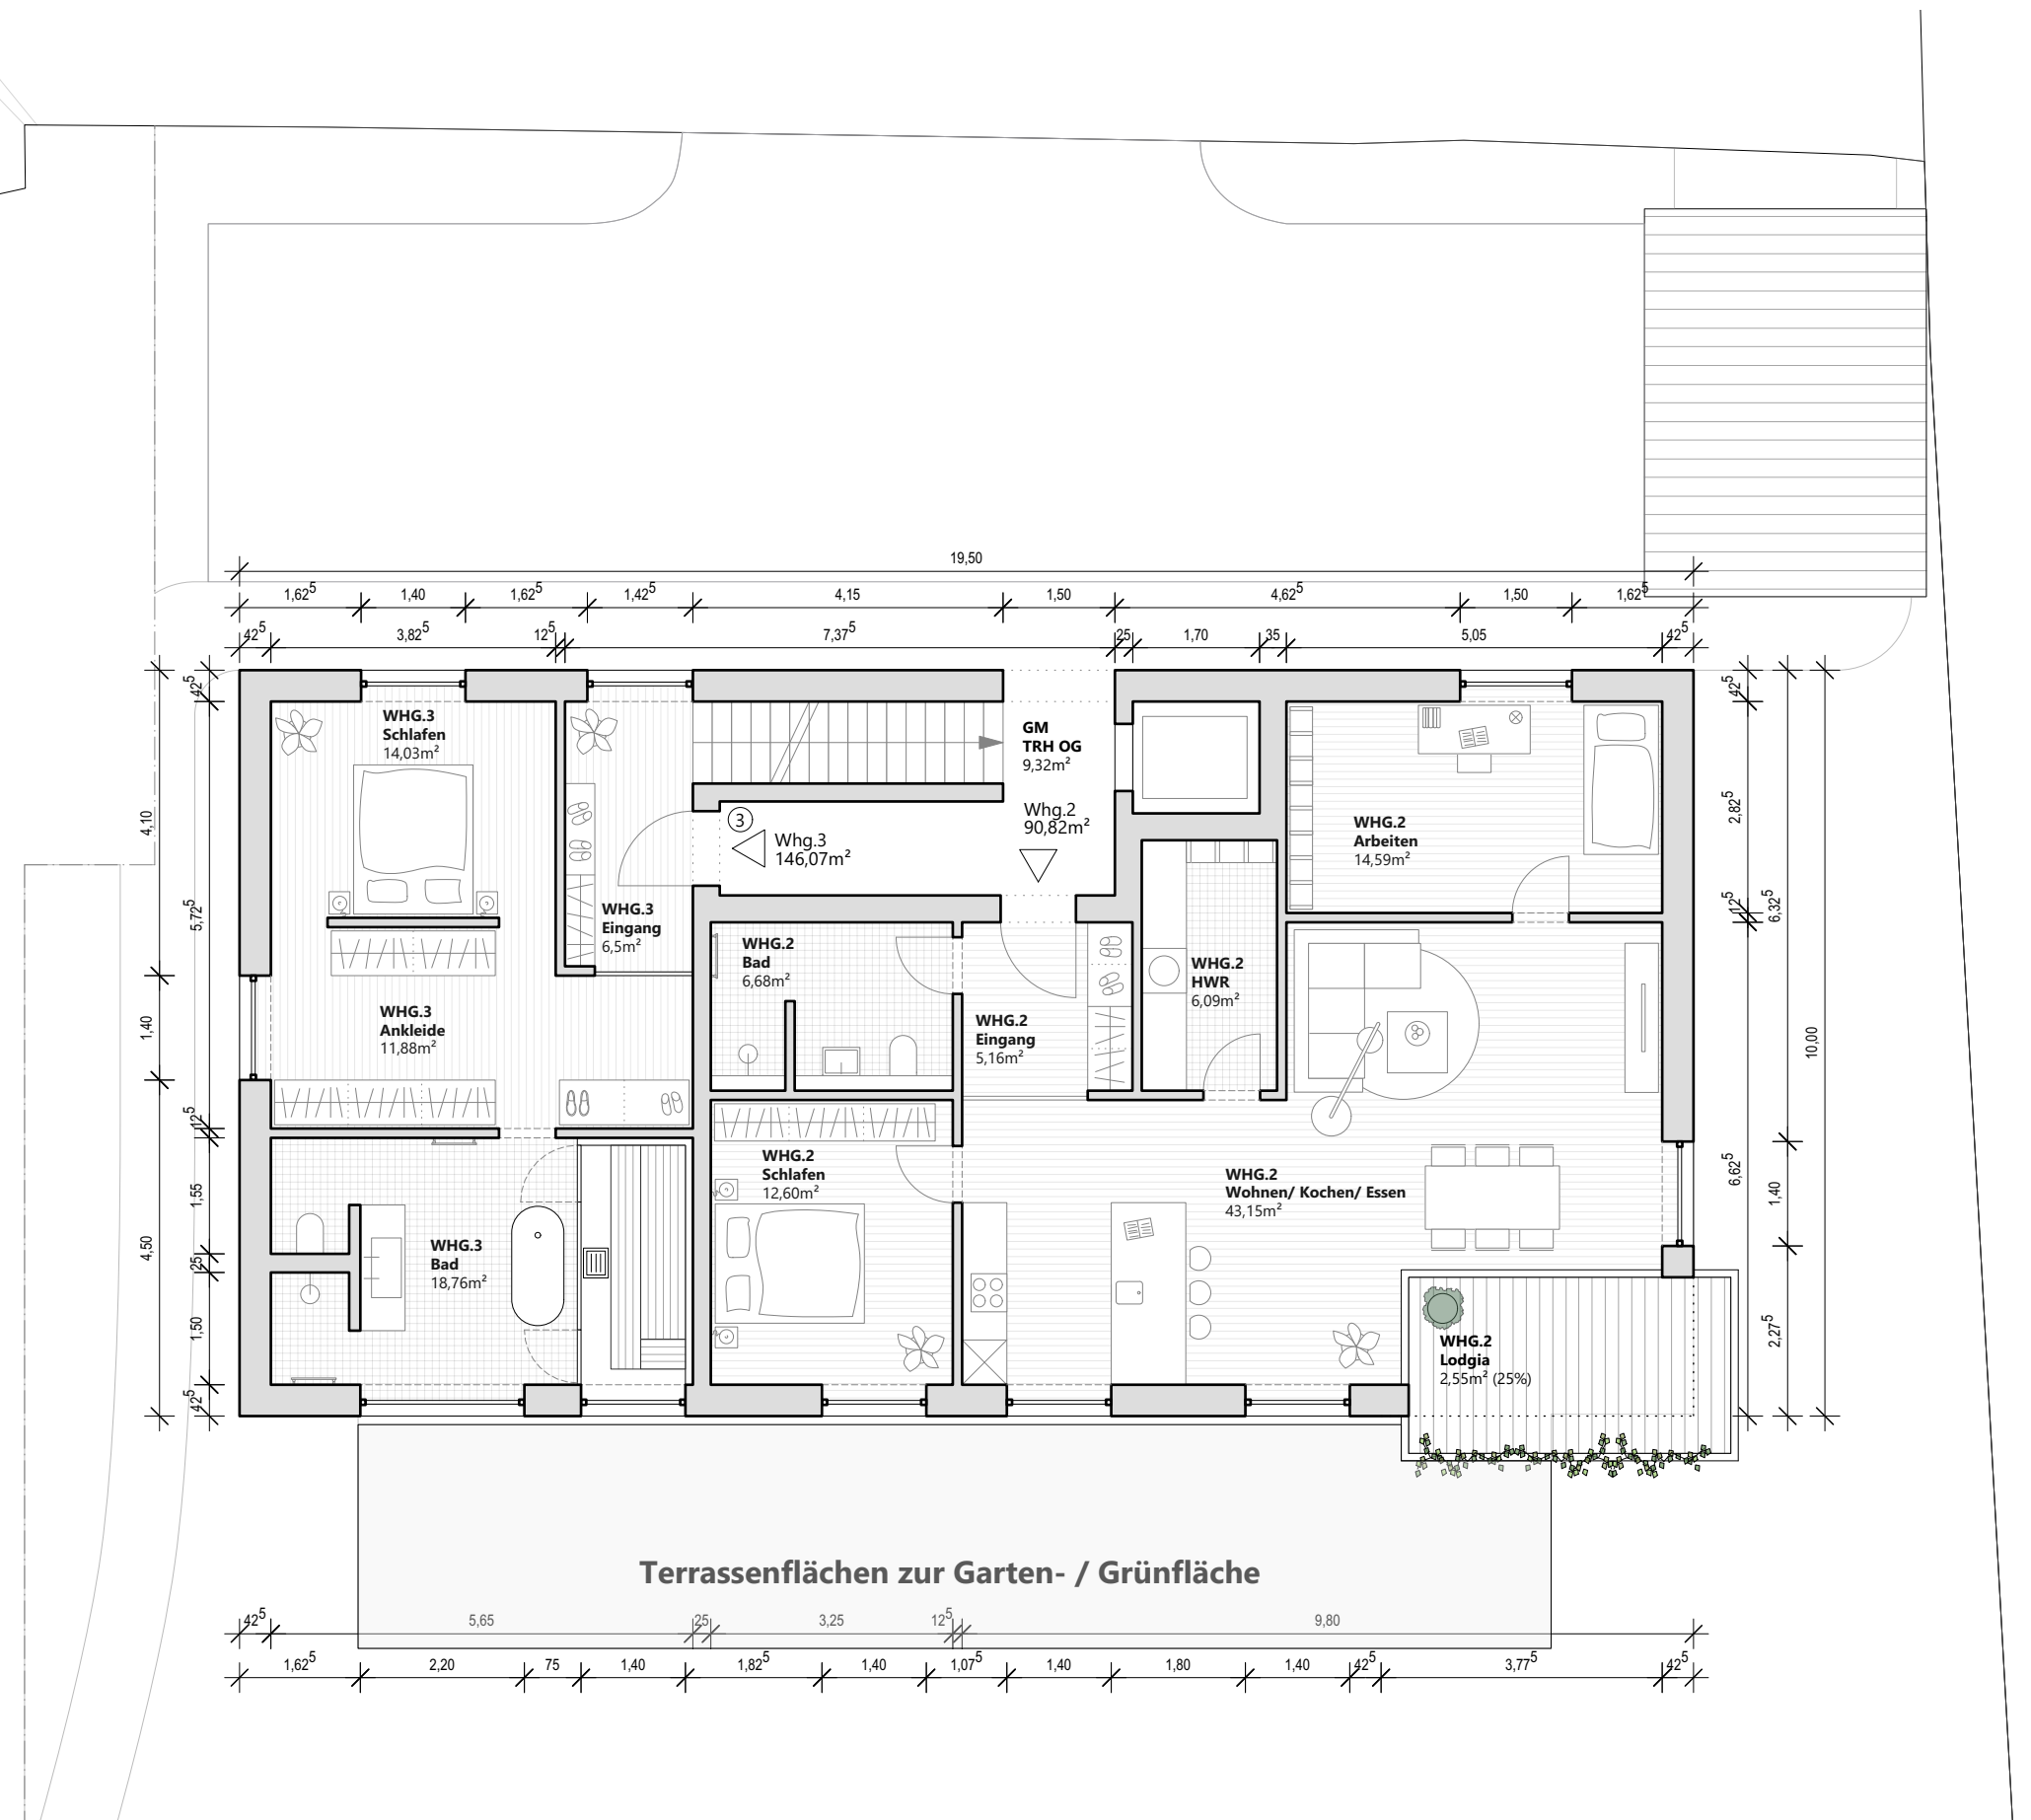


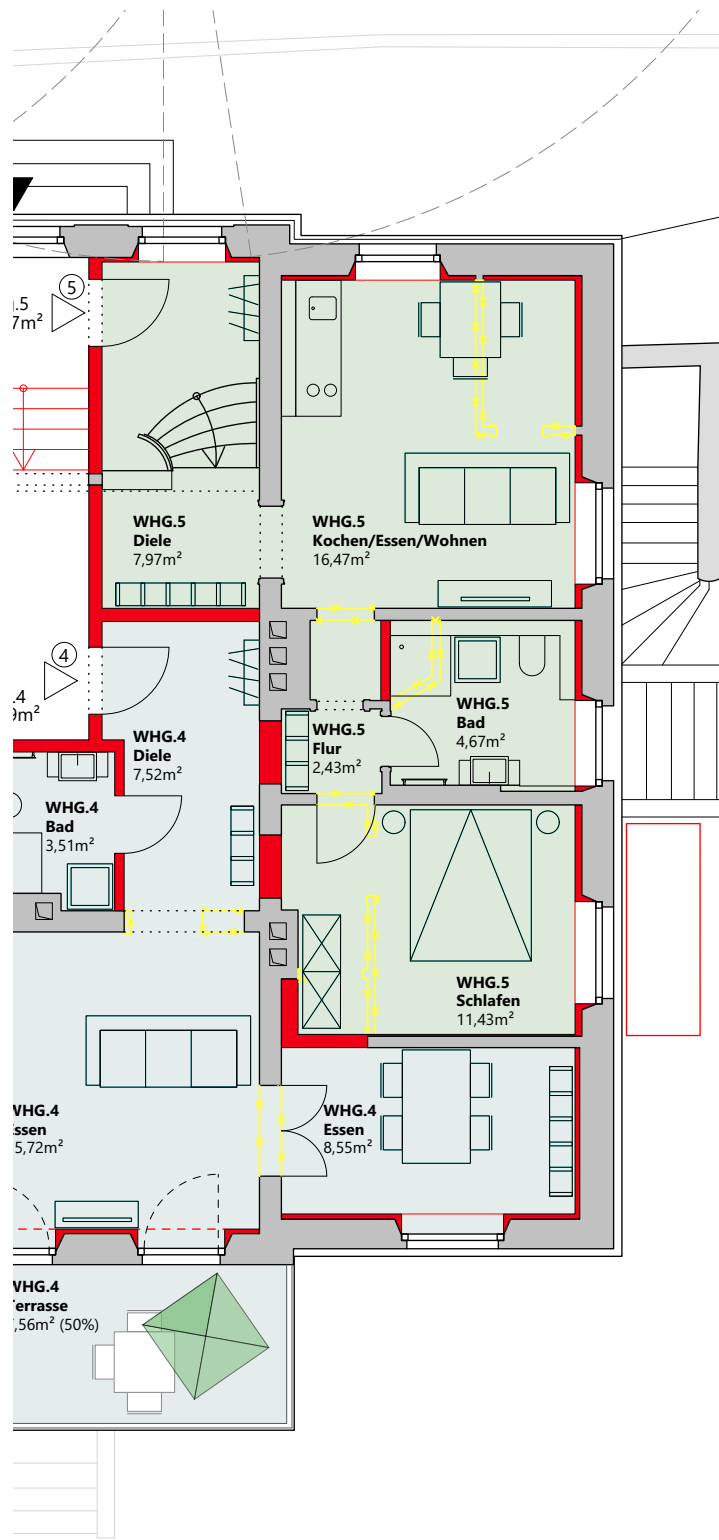

Grundriss Obergeschoss M 1:100

Ärztevilla Neubau | 14.03.2025

Dr.-Franz-Straße. 2 | 95444 Bayreuth