

Vermessungs- und Katasterverwaltung Niedersachsen

Gemeinde: Osterholz-Scharmbeck, Stadt
Gemarkung: Sandhausen
Flur: 6 Flurstück: 47/98


Liegenschaftskarte 1:1000

Standardpräsentation

Erstellt am	18.06.2025
Aktualität der Daten	14.06.2025

N = 5901414

E = 32487722

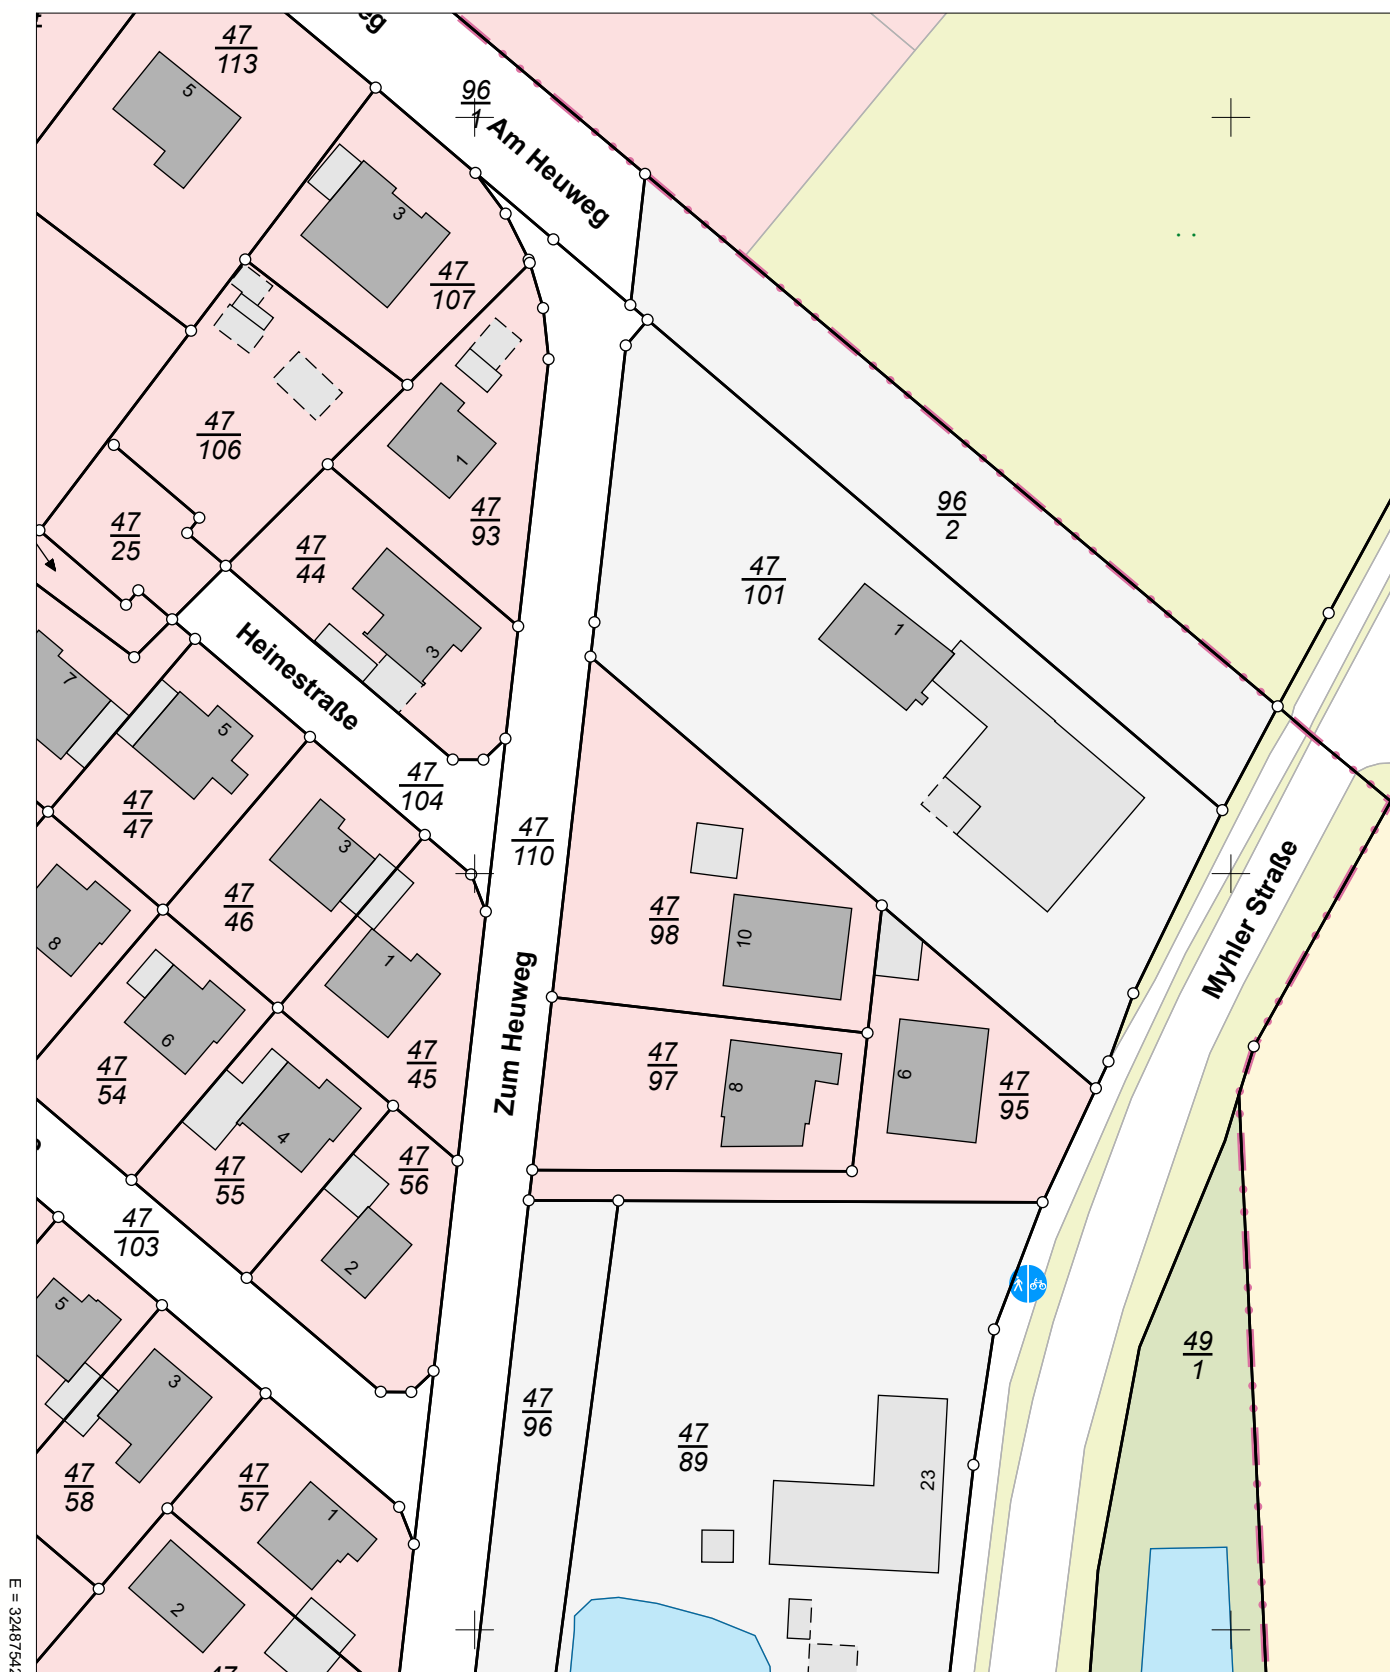

N = 5901194

Maßstab 1:1000

Verantwortlich für den Inhalt:

Landesamt für Geoinformation und Landesvermessung Niedersachsen
Regionaldirektion Otterndorf - Katasteramt Osterholz-Scharmbeck -
Pappstraße 4
27711 Osterholz-Scharmbeck

Bereitgestellt durch:

ÖbVI Carsten Bruns

Rathausstraße 3
27711 Osterholz-Scharmbeck

Zeichen: 250174

Bei einer Verwertung für nichteigene oder wirtschaftliche Zwecke oder einer öffentlichen Wiedergabe sind die Allgemeinen Geschäfts- und Nutzungsbedingungen (AGNB) zu beachten; ggf. sind erforderliche Nutzungsrechte über einen zusätzlich mit der für den Inhalt verantwortlichen Behörde abzuschließenden Nutzungsvertrag zu erwerben.