



# Vermessungs- und Katasterverwaltung Niedersachsen

Gemeinde: Osterholz-Scharmbeck, Stadt  
Gemarkung: Sandhausen  
Flur: 7 Flurstück: 123/38


# Liegenschaftskarte 1:1000

Standardpräsentation

Erstellt am 15.10.2024  
Aktualität der Daten 12.10.2024

N = 5901705

E = 32487733

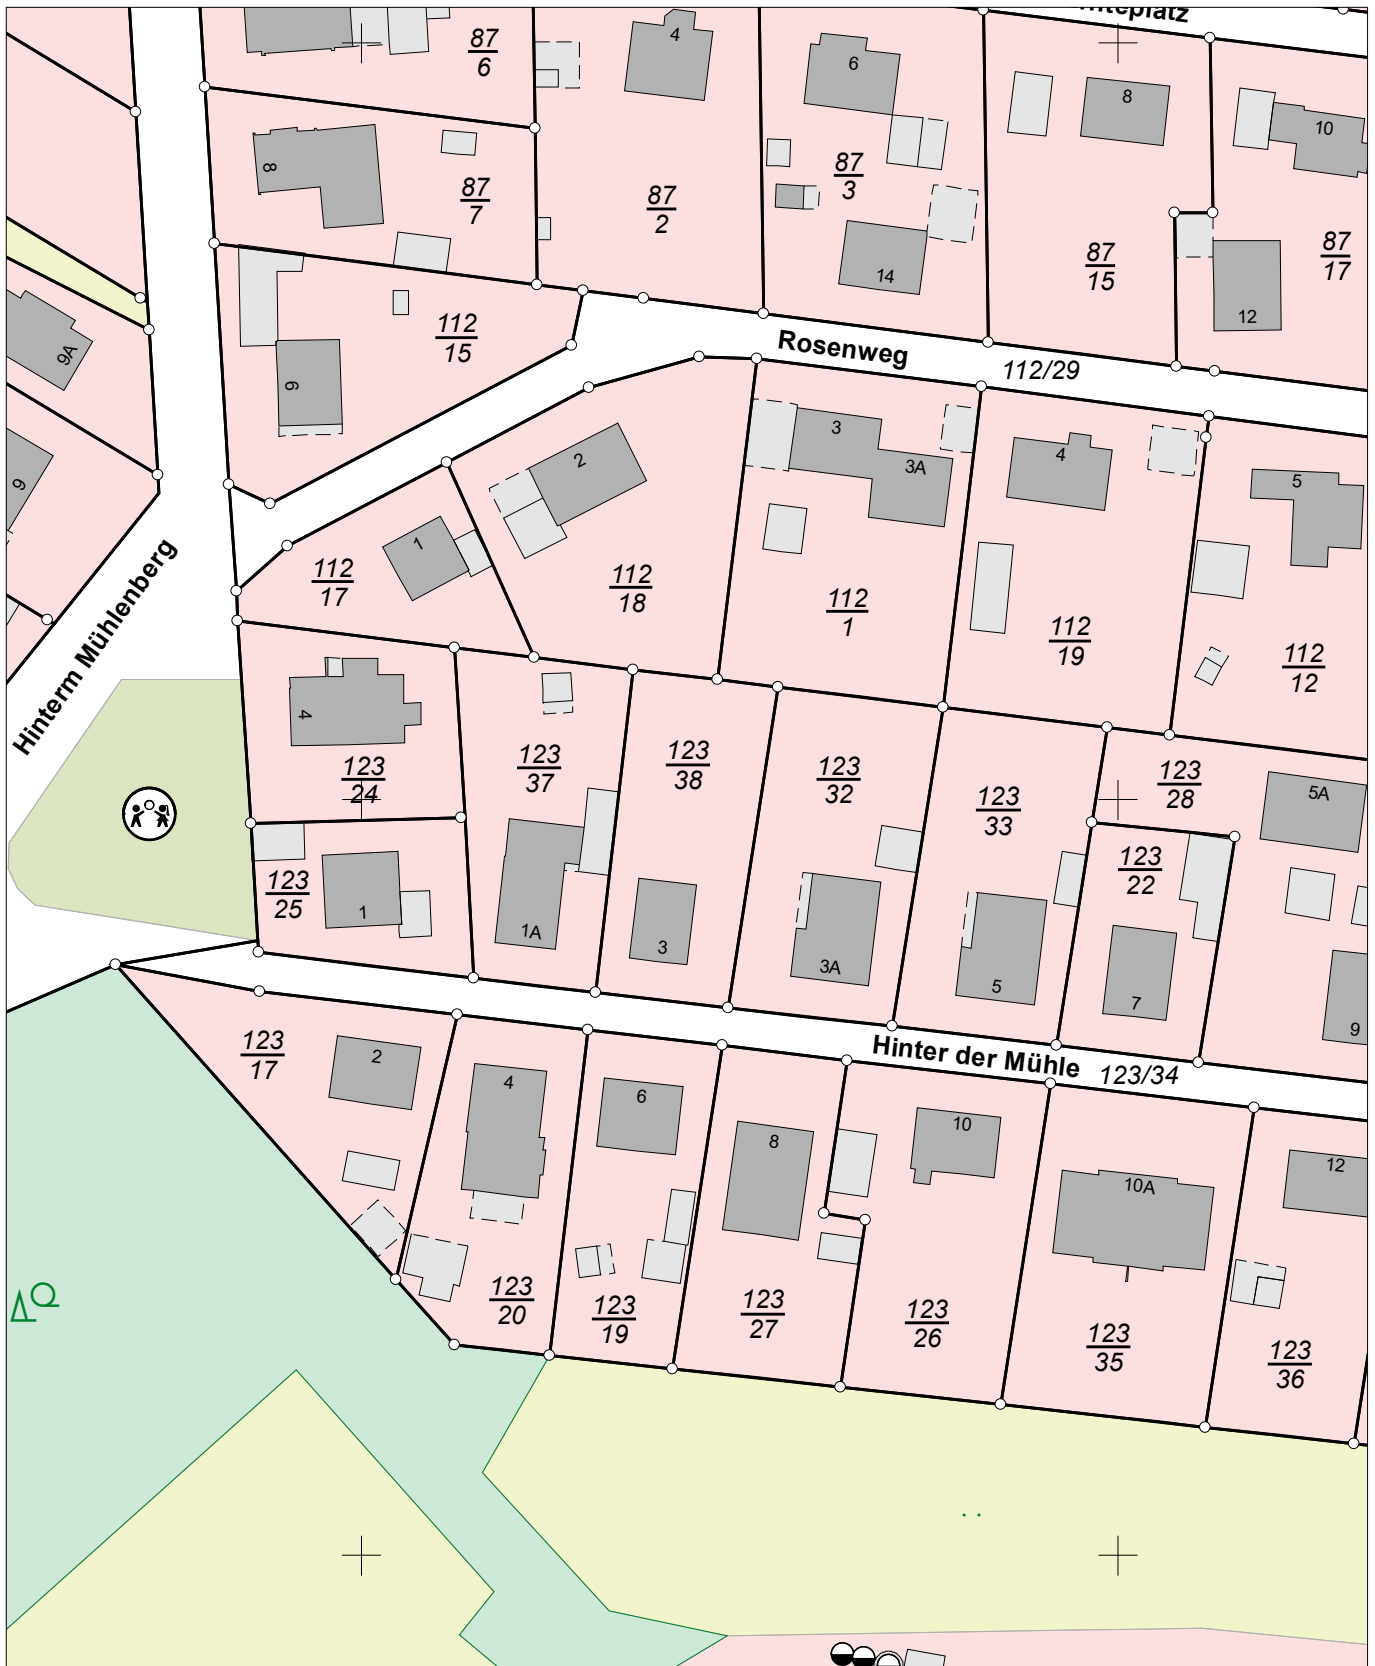

E = 32487553

N = 5901485

Maßstab 1:1000 0 10 20 30 Meter

**Verantwortlich für den Inhalt:**  
Landesamt für Geoinformation und Landesvermessung Niedersachsen  
Regionaldirektion Otterndorf - Katasteramt Osterholz-Scharmbeck -  
Pappstraße 4  
27711 Osterholz-Scharmbeck

**Bereitgestellt durch:**  
ÖbVI Carsten Bruns  
Rathausstraße 3  
27711 Osterholz-Scharmbeck  
**Zeichen:** 240340

Bei einer Verwertung für nichteigene oder wirtschaftliche Zwecke oder einer öffentlichen Wiedergabe sind die Allgemeinen Geschäfts- und Nutzungsbedingungen (AGNB) zu beachten; ggf. sind erforderliche Nutzungsrechte über einen zusätzlich mit der für den Inhalt verantwortlichen Behörde abzuschließenden Nutzungsvertrag zu erwerben.