


BAUTEIL A EINGANG C

- EG Wohnung Nr. 23
- 1.OG Wohnung Nr. 26
- 2.OG Wohnung Nr. 29
- 3.OG Wohnung **Nr. 32**

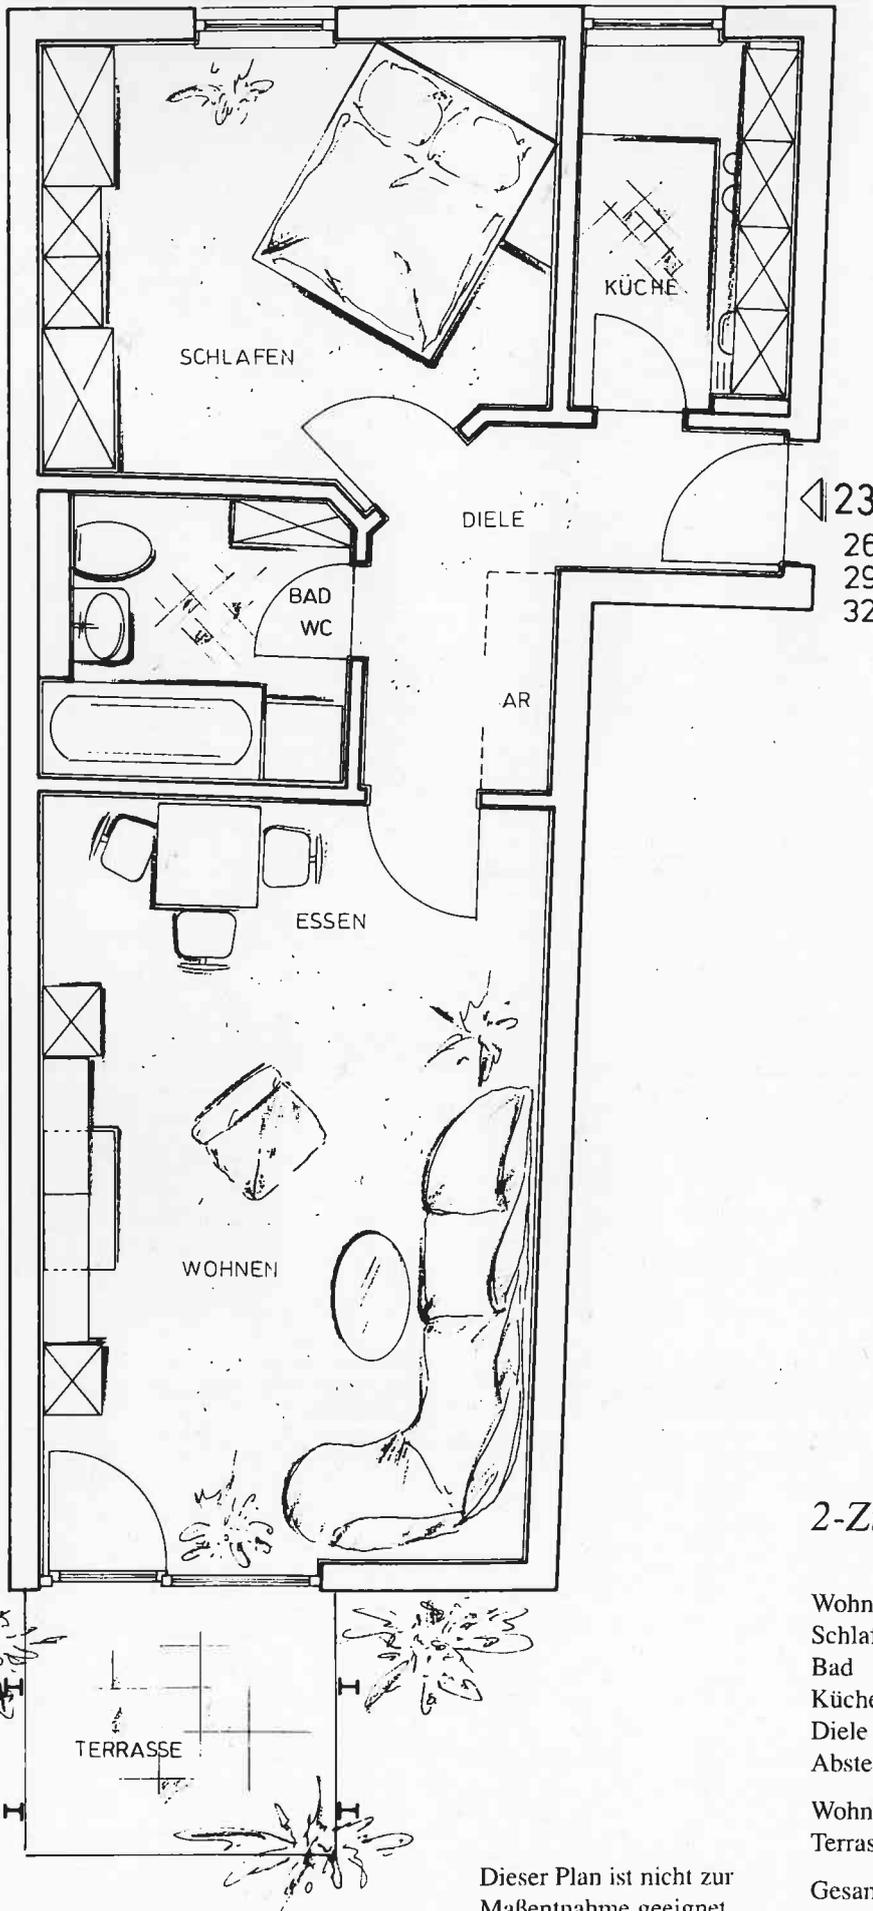

2-Zimmer-Wohnung

Wohnen / Essen	24,19 m ²
Schlafen	13,69 m ²
Bad	5,14 m ²
Küche	4,97 m ²
Diele	5,12 m ²
Abstellraum	0,88 m ²
Wohnfläche	53,99 m ²
Terrasse/Balkon 1/2	2,63 m ²
Gesamt	56,62 m ²

Dieser Plan ist nicht zur
Maßentnahme geeignet.