


# Bungalow · 4 Walmdach


## Hausansichten rundum

Maßstab: 1:400

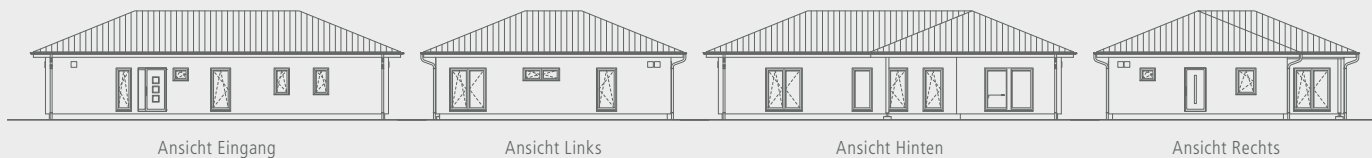

## Schnitt

Maßstab: 1:125

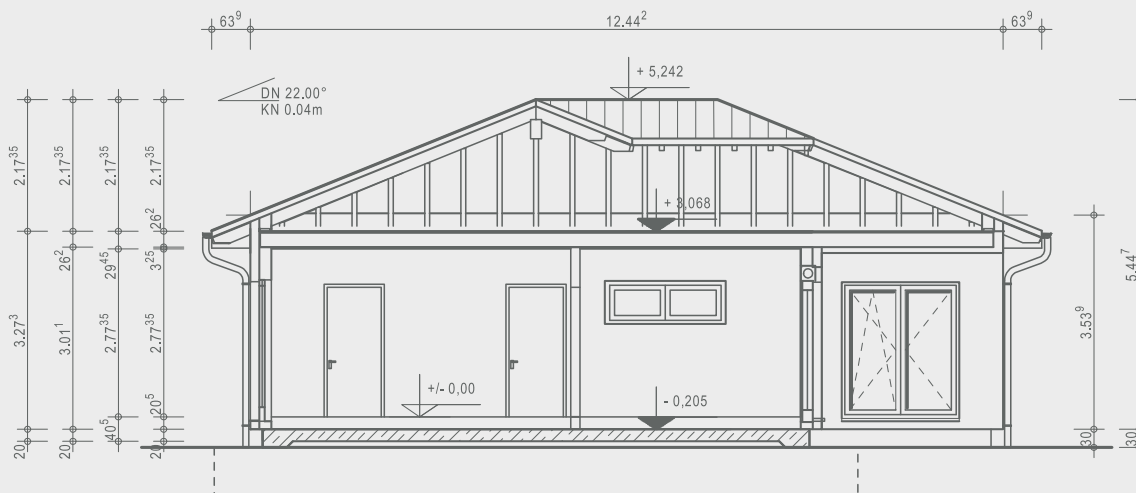

# OKAL

Ausgezeichnete Häuser

OKAL Haus GmbH  
Argenthaier Str. 7 · 55469 Simmern  
Telefon 0800 65254287 · info@okal.de  
[www.okal.de](http://www.okal.de)

Vorname Bauherr/in

Name Bauherr/in

Ort, Datum

Unterschrift Bauherr/in

# Bungalow · 4 Walmdach

Erdgeschoss **168,22 m<sup>2</sup>**

Maßstab: 1:150

