


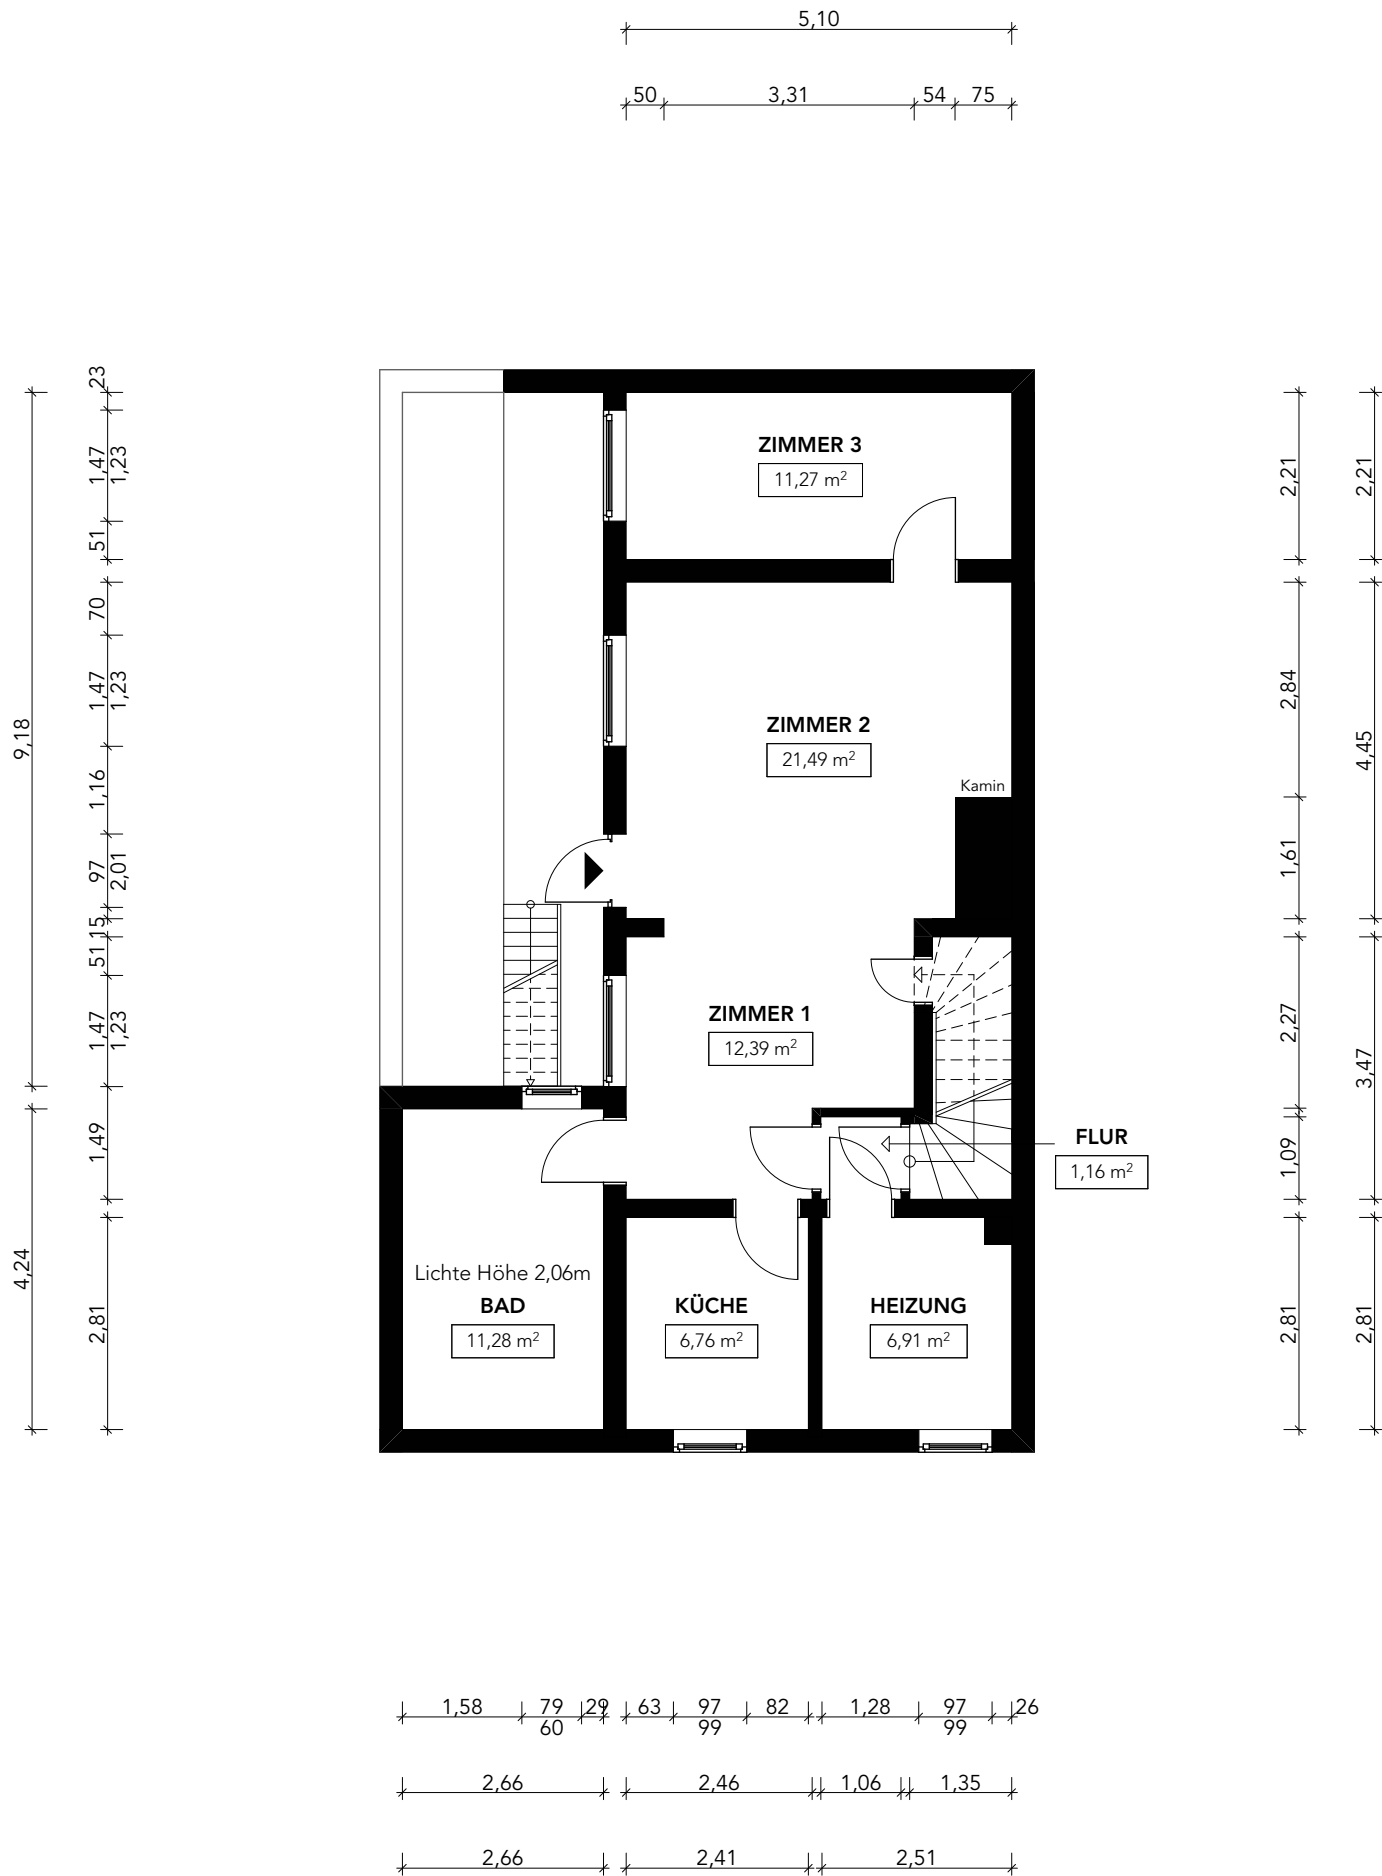
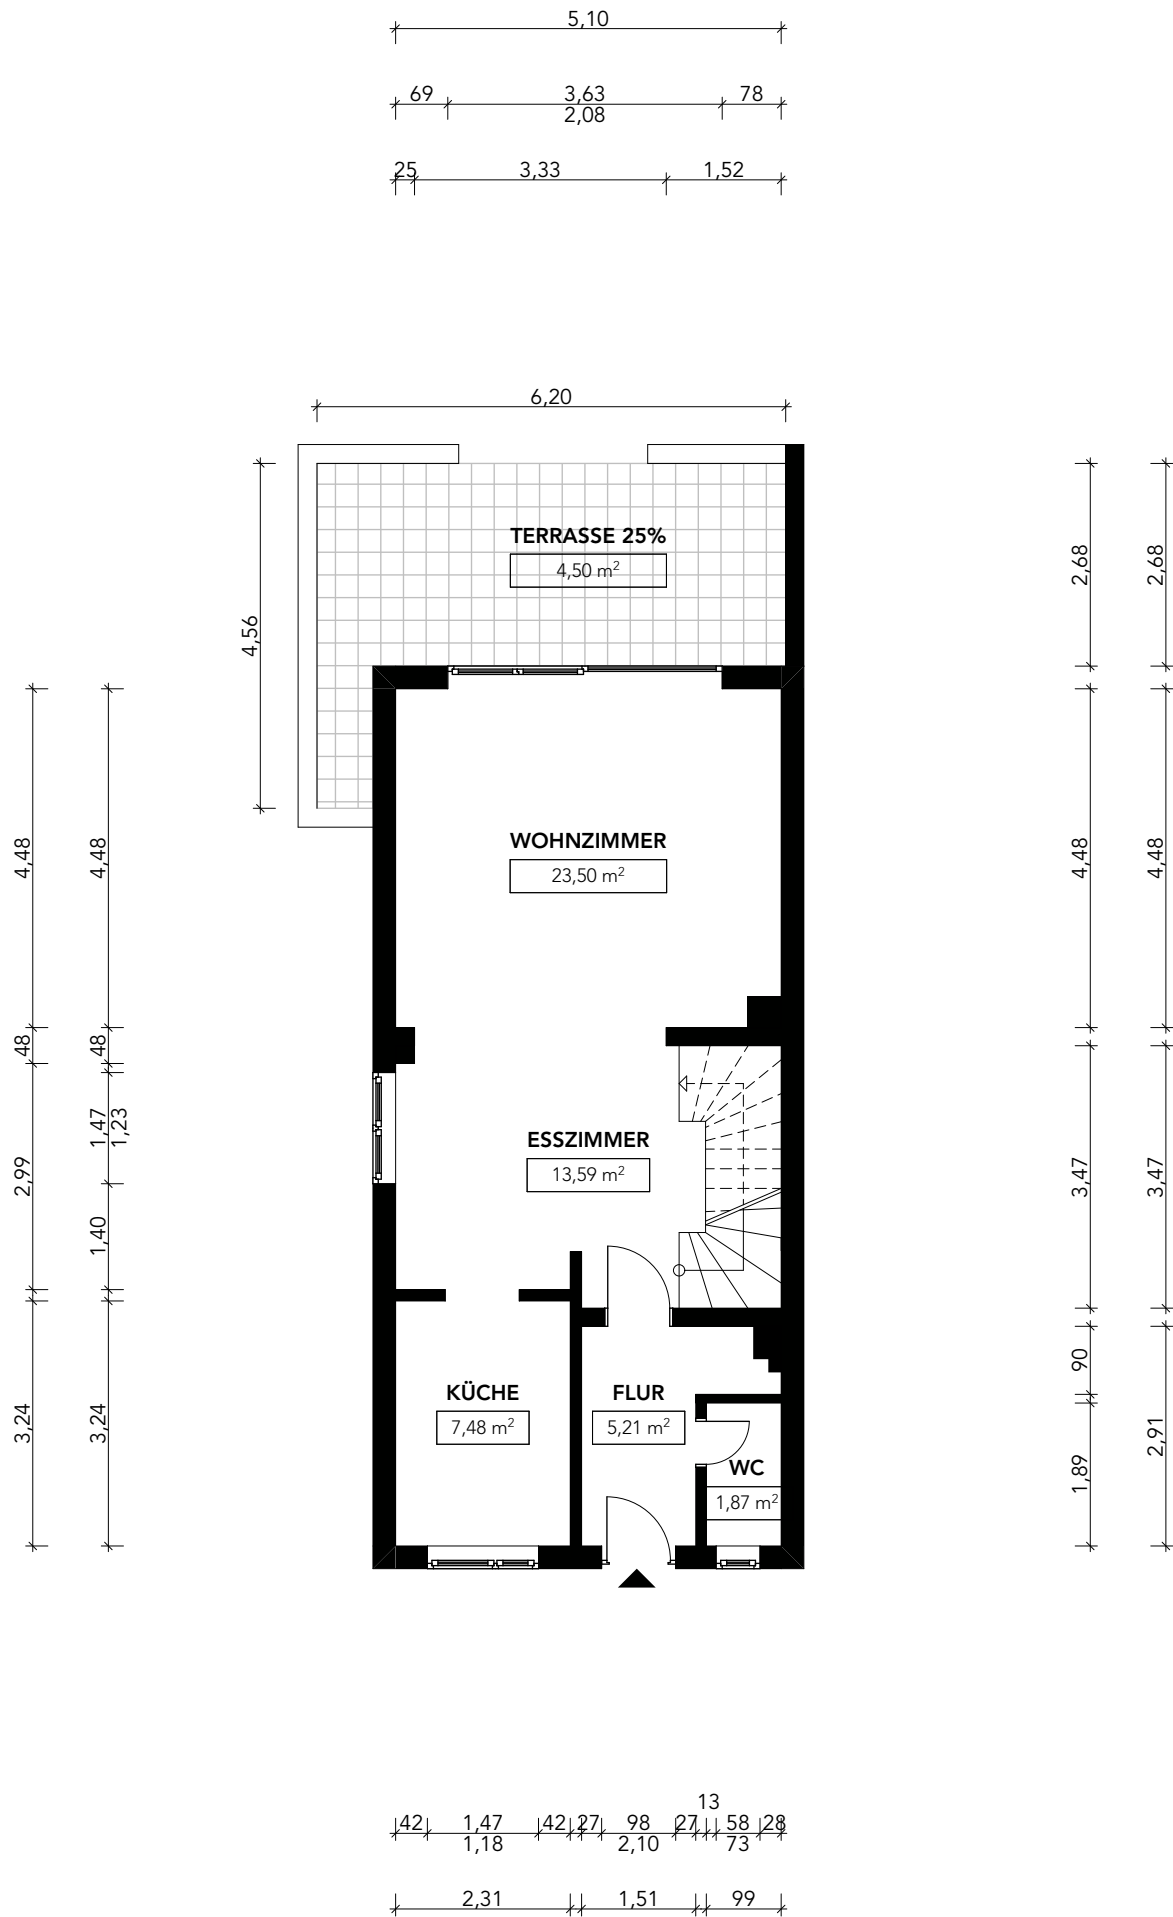
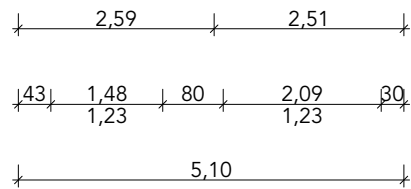
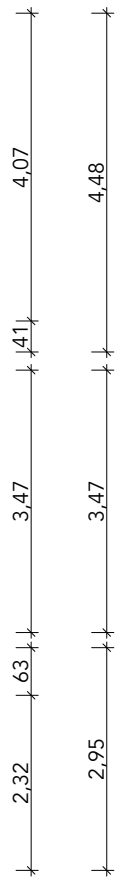


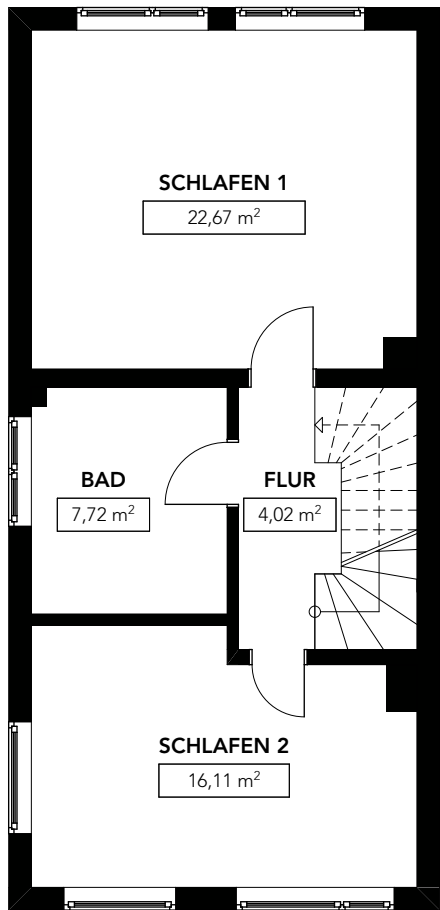


OBJEKTDATEN	
Einfamilienwohnhaus mit Einliegerwohnung Aggerstraße 7 53332 Bornheim	
PLANVERFASSER	
	HANNAH LUISE SCHNEIDER MASTER OF ARTS ARCHITEKTUR DOROTHEENSTRASSE 33C 40285 DÜSSELDORF TEL +49 160 1090544 HANNAH.LUISE.SCHNEIDER@WEB.DE
PLANINFORMATIONEN	
PLANINHALT Grundriss Kellergeschoss	
FORMAT DIN A3	MASSTAB 1:100
PLANNUMMER 1	DATUM 15.12.2025

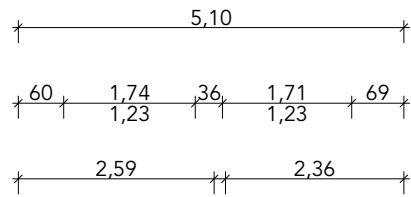


OBJEKTDATEN	
Einfamilienwohnhaus mit Einliegerwohnung Aggerstraße 7 53332 Bornheim	
PLANVERFASSER	
	HANNAH LUISE SCHNEIDER MASTER OF ARTS ARCHITEKTUR DOROTHEENSTRASSE 33C 40285 DÜSSELDORF TEL +49 160 1090544 HANNAH.LUISE.SCHNEIDER@WEB.DE
PLANINFORMATIONEN	
PLANINHALT Grundriss Erdgeschoss	
FORMAT DIN A3	MASSTAB 1:100
PLANNUMMER 2	DATUM 15.12.2025

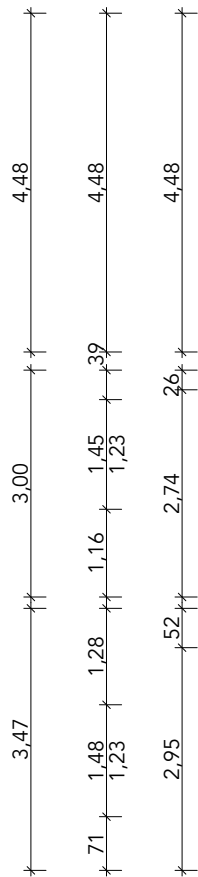

OBJEKTDATEN	
Einfamilienwohnhaus mit Einliegerwohnung Aggerstraße 7 53332 Bornheim	
PLANVERFASSER	
	HANNAH LUISE SCHNEIDER MASTER OF ARTS ARCHITEKTUR DOROTHEENSTRASSE 23C 40285 DÜSSELDORF TEL +49 160 1090544 HANNAH.LUISE.SCHNEIDER@WEB.DE
PLANINFORMATIONEN	
PLANINHALT Grundriss 1. Obergeschoss	
FORMAT DIN A3	MASSTAB 1:100
PLANNUMMER 3	DATUM 15.12.2025

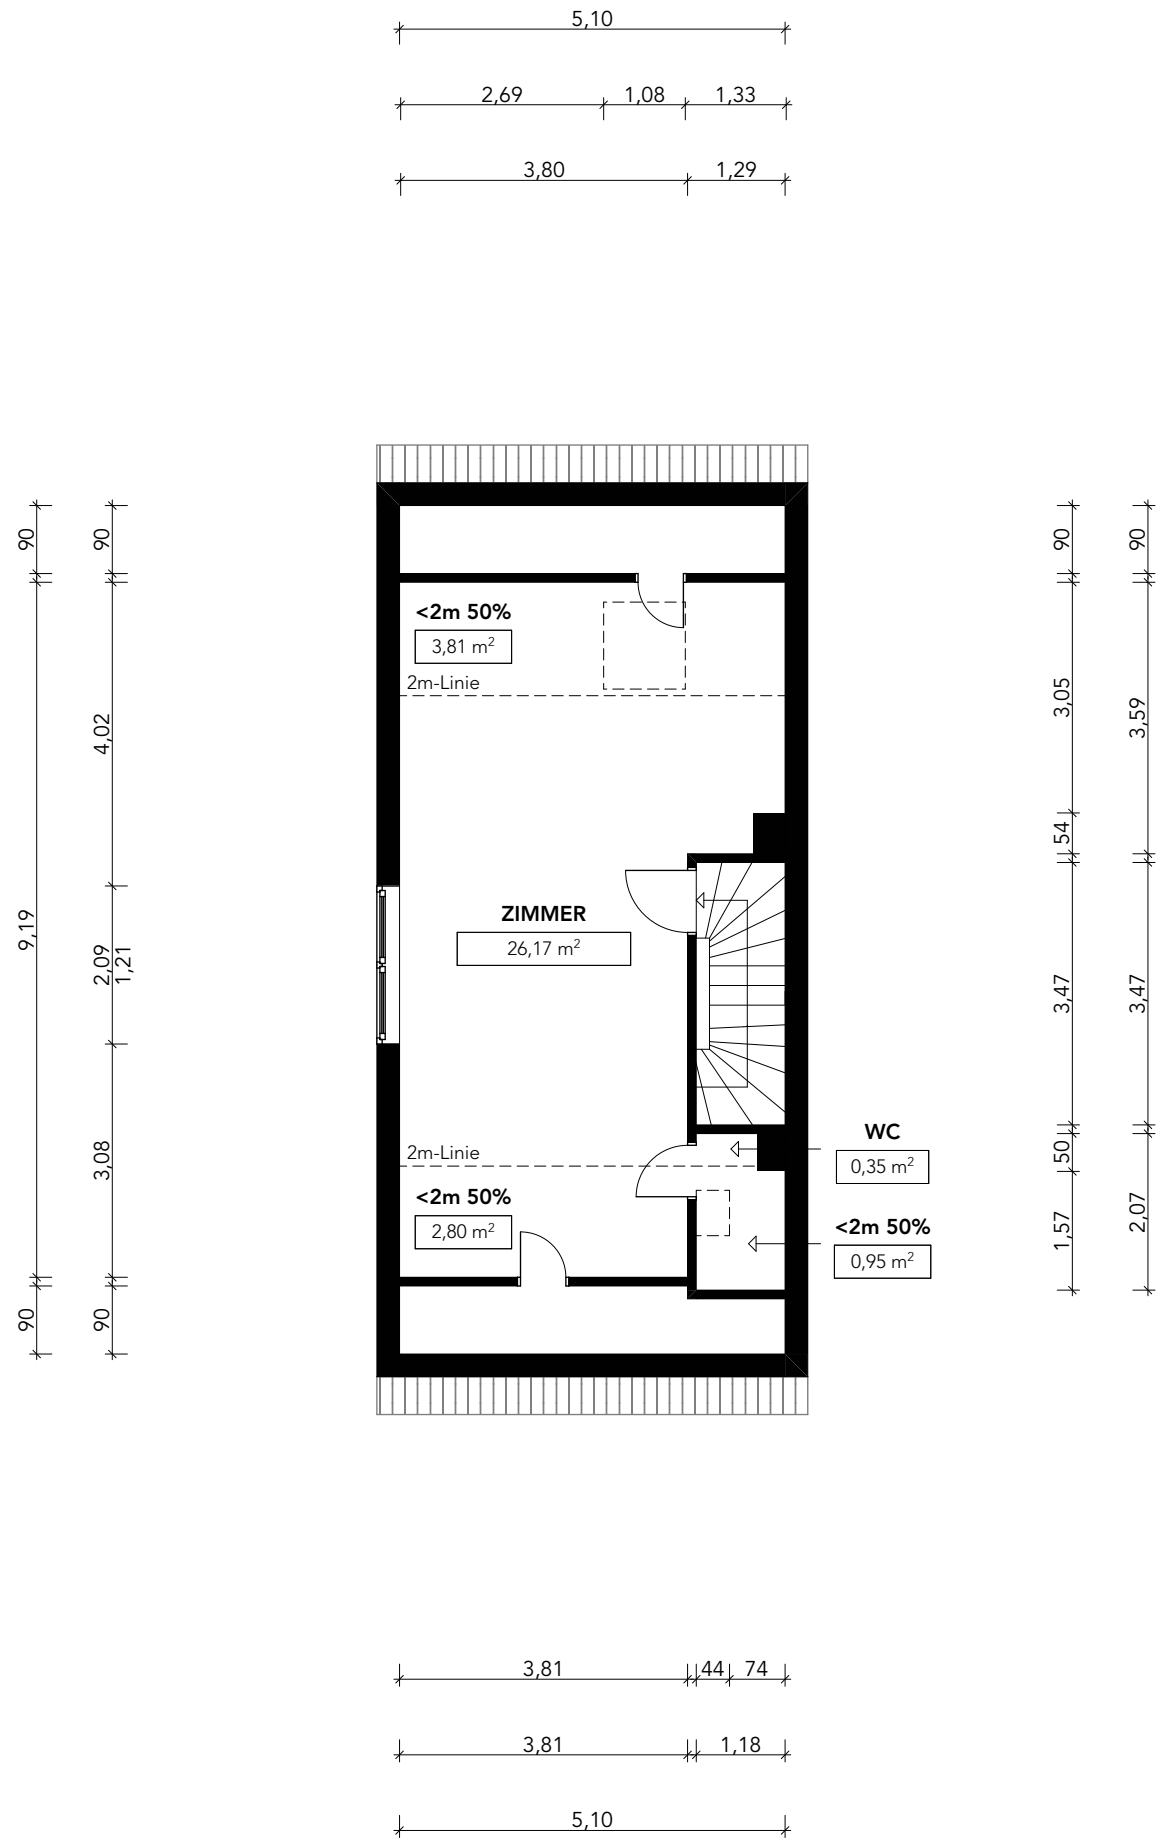

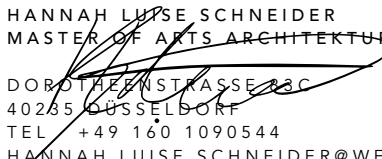OBJEKTDATEN	
Einfamilienwohnhaus mit Einliegerwohnung Aggerstraße 7 53332 Bornheim	
PLANVERFASSER	
	HANNAH LUISE SCHNEIDER MASTER OF ARTS ARCHITEKTUR  DOROTHEENSTRASSE 33C 40285 DÜSSELDORF TEL +49 160 1090544 HANNAH.LUISE.SCHNEIDER@WEB.DE
PLANINFORMATIONEN	
PLANINHALT Grundriss Dachgeschoss	
FORMAT DIN A3	MASSTAB 1:100
PLANNUMMER 4	DATUM 15.12.2025