


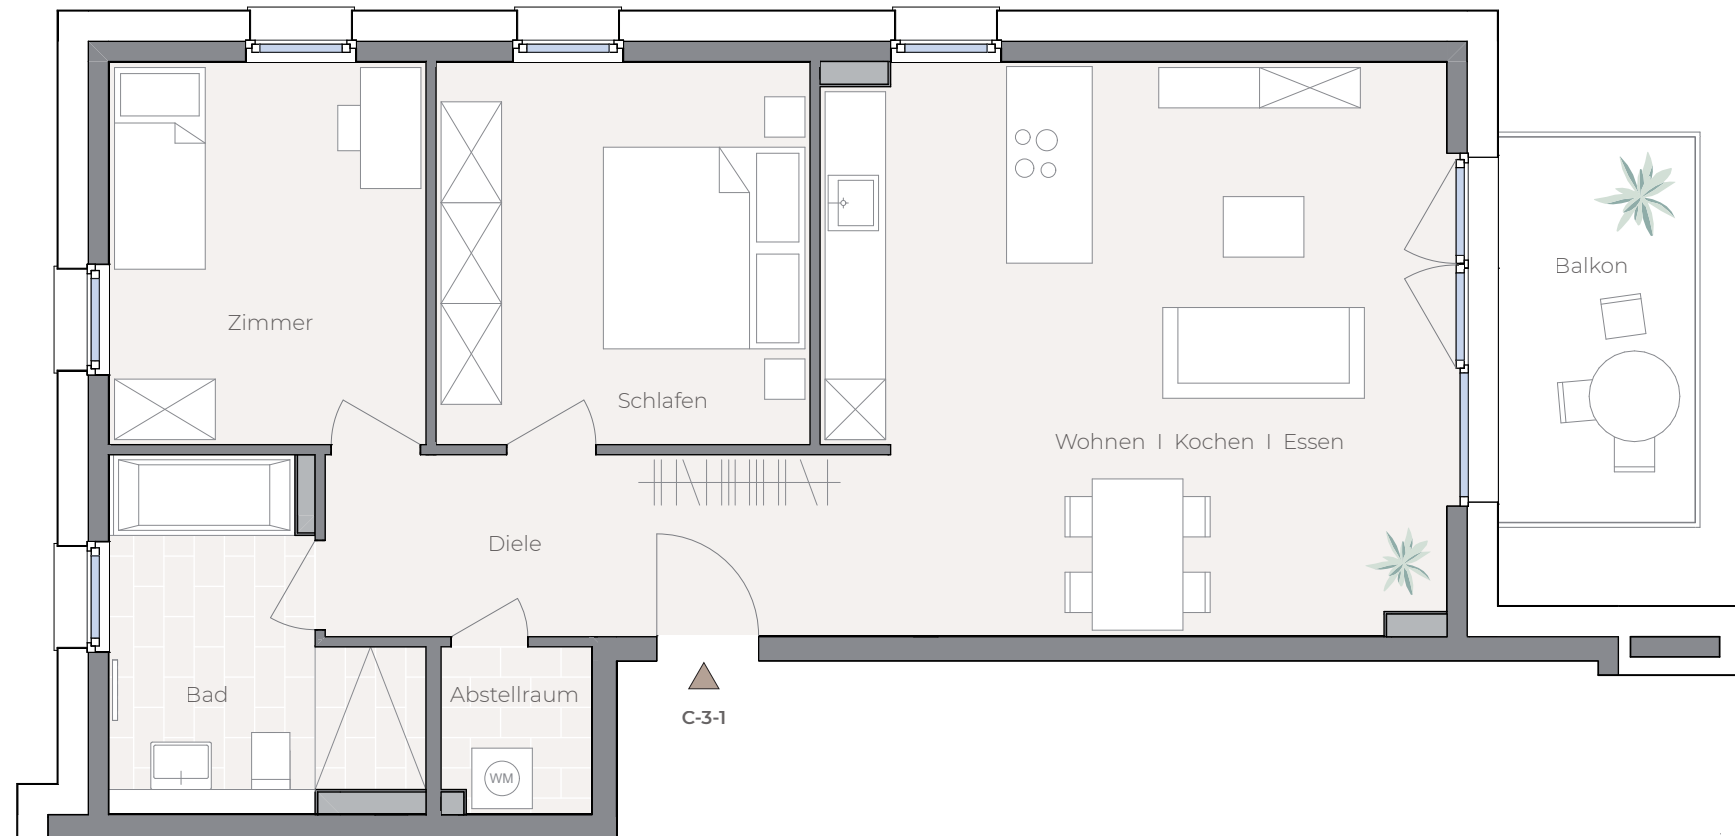


3-Zimmer-Wohnung 3. OG

Wohnen Kochen Essen	34,0 m ²
Schlafen	14,1 m ²
Zimmer	11,9 m ²
Diele	10,1 m ²
Bad	8,7 m ²
Abstellraum	2,3 m ²
Balkon (8,50 x 0,5)	4,3 m ²

Gesamtwohnfläche 85,4 m²

Haus C . Wohnung C-3-1


www.kalkmann-wohnwerte.de

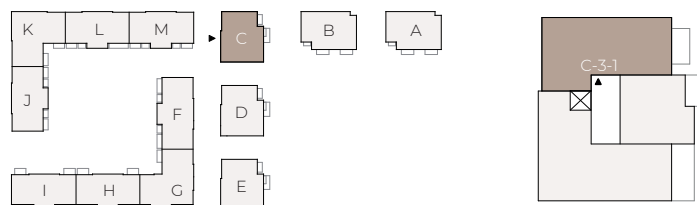

Maßstab 1 : 75



Maße sowie Verlegeart der Fliesen sind unverbindlich und können abweichen.

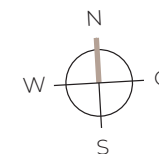

Ein Projekt der Hospital-Wohnquartier am Park Heidelberg GmbH & Co. KG, ein gemeinsames Unternehmen von EPPL, Conceptplan und Kalkmann Wohnwerte.