

hilde

made in heidelberg



5-Zimmer-Wohnung

EG

Wohnen Kochen Essen	41,7 m ²
Diele	5,0 m ²
WC	2,3 m ²
Terrasse (15,60 x 0,5)	7,8 m ²



Wohnfläche EG 56,8 m²

Gesamtwohnfläche

Wohnfläche EG	56,8 m ²
Wohnfläche 1. OG	90,9 m ²
EG + 1. OG	147,7 m²

Haus C . Wohnung C-0-2


www.kalkmann-wohnwerte.de

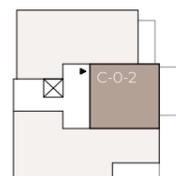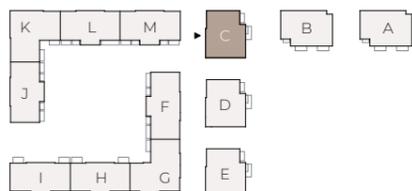

Maßstab 1 : 100




Maße sowie Verlegeart der Fliesen sind unverbindlich und können abweichen.

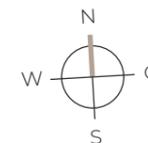

Ein Projekt der Hospital-Wohnquartier am Park Heidelberg GmbH & Co. KG, ein gemeinsames Unternehmen von EPPLÉ, Conceptplan und Kalkmann Wohnwerte.

K KALKMANN
WOHNWERTE

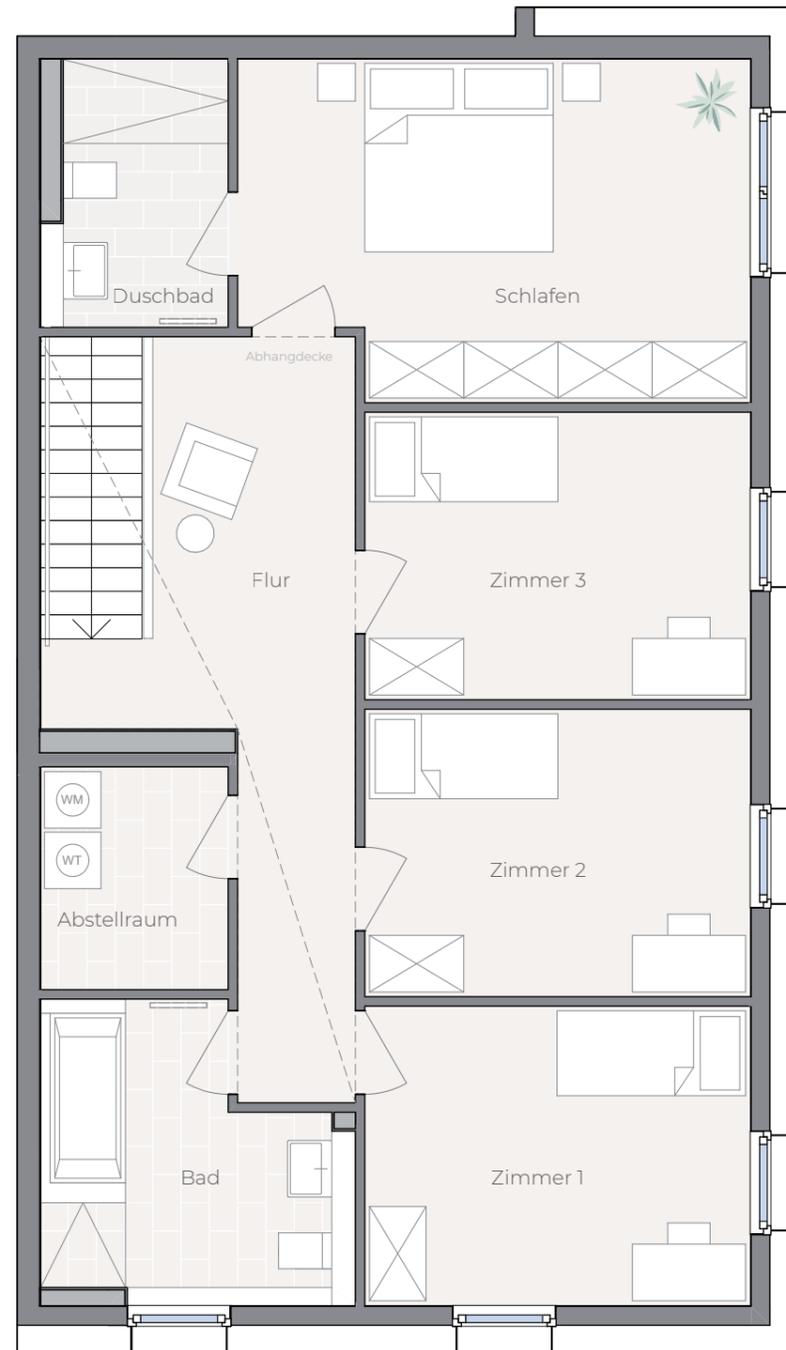

hilde
made in heidelberg

5-Zimmer-Wohnung

1. OG



Schlafen	18,7 m ²
Flur	15,3 m ²
Zimmer 1	13,0 m ²
Zimmer 2	12,5 m ²
Zimmer 3	12,5 m ²
Bad	9,0 m ²
Duschbad	5,2 m ²
Abstellraum	4,7 m ²
Wohnfläche 1. OG	90,9 m²

Gesamtwohnfläche

Wohnfläche EG	56,8 m²
Wohnfläche 1. OG	90,9 m²
EG + 1. OG	147,7 m²

Haus C . Wohnung C-0-2


www.kalkmann-wohnwerte.de

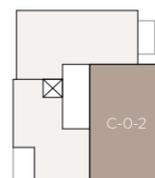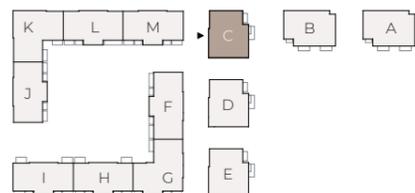

Maßstab 1 : 75



Maße sowie Verlegeart der Fliesen sind unverbindlich und können abweichen.

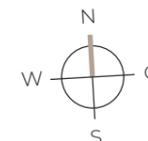

Ein Projekt der Hospital-Wohnquartier am Park Heidelberg GmbH & Co. KG, ein gemeinsames Unternehmen von EPPL, Conceptplan und Kalkmann Wohnwerte.

K KALKMANN
WOHNWERTE