
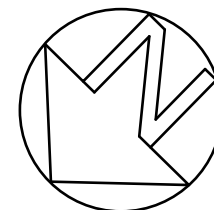


- F-30
- F-90-A
- Tür dicht- und selbst-schließend
- Tür T-30

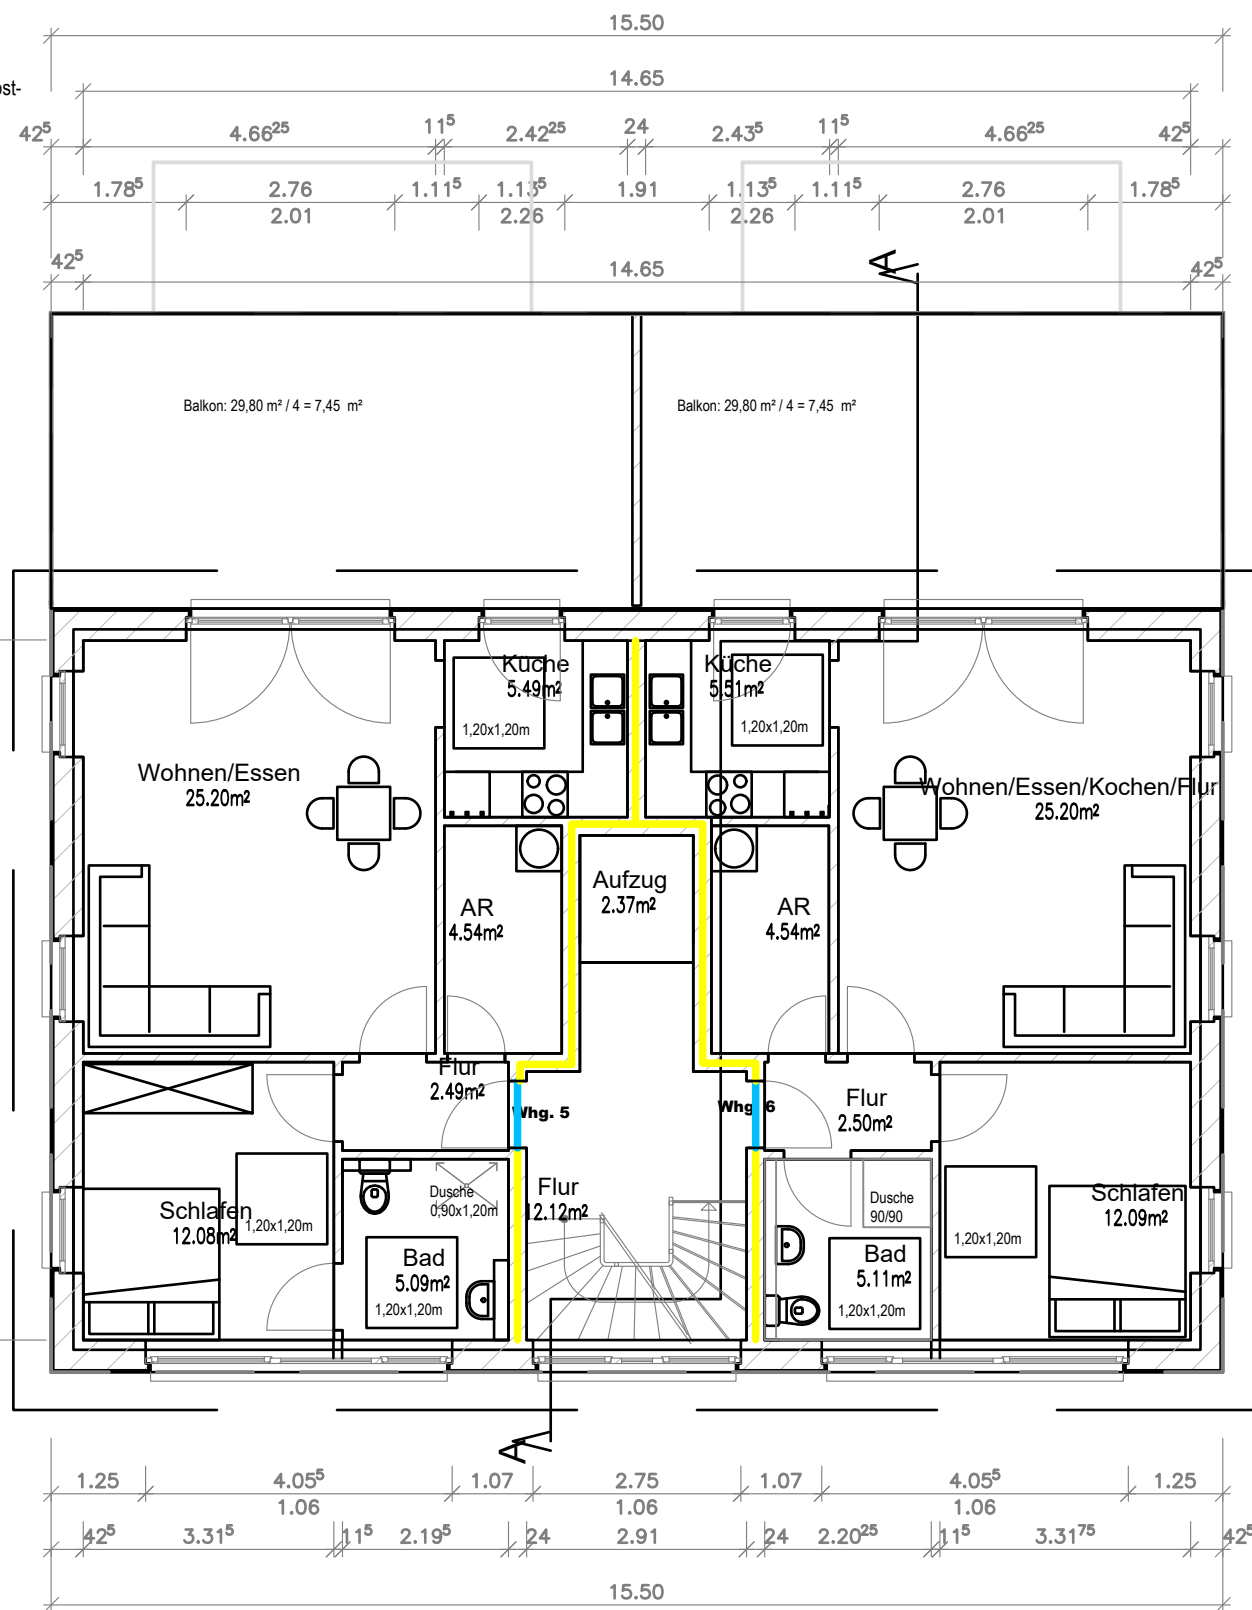

Planung:

KIRSTEN • WINDHORST • ARCHITEKTIN

Börder Straße 37 • 27211 Bassum
Tel. 0 42 41 – 92 16 41 • Fax 0 42 41 – 92 16 62
Mobil 01 73 – 1 01 86 14

Bauantrag

M. 1:100

Bauvorhaben:

Neubau Mehrfamilienhaus 6 WE

in 27327 Martfeld, Flur 17, Flurstück 65/36

Bauherr:

Sven Michael Cordes
Auf dem Brink 4, 28876 Oyten

Darstellung:

Grundrisse SG

gez. am:

25.01.2025

gez. von:

Kirsten Windhorst

Blatt Nr.:

04

Unterschrift Architekt:

Unterschrift Bauherr: