




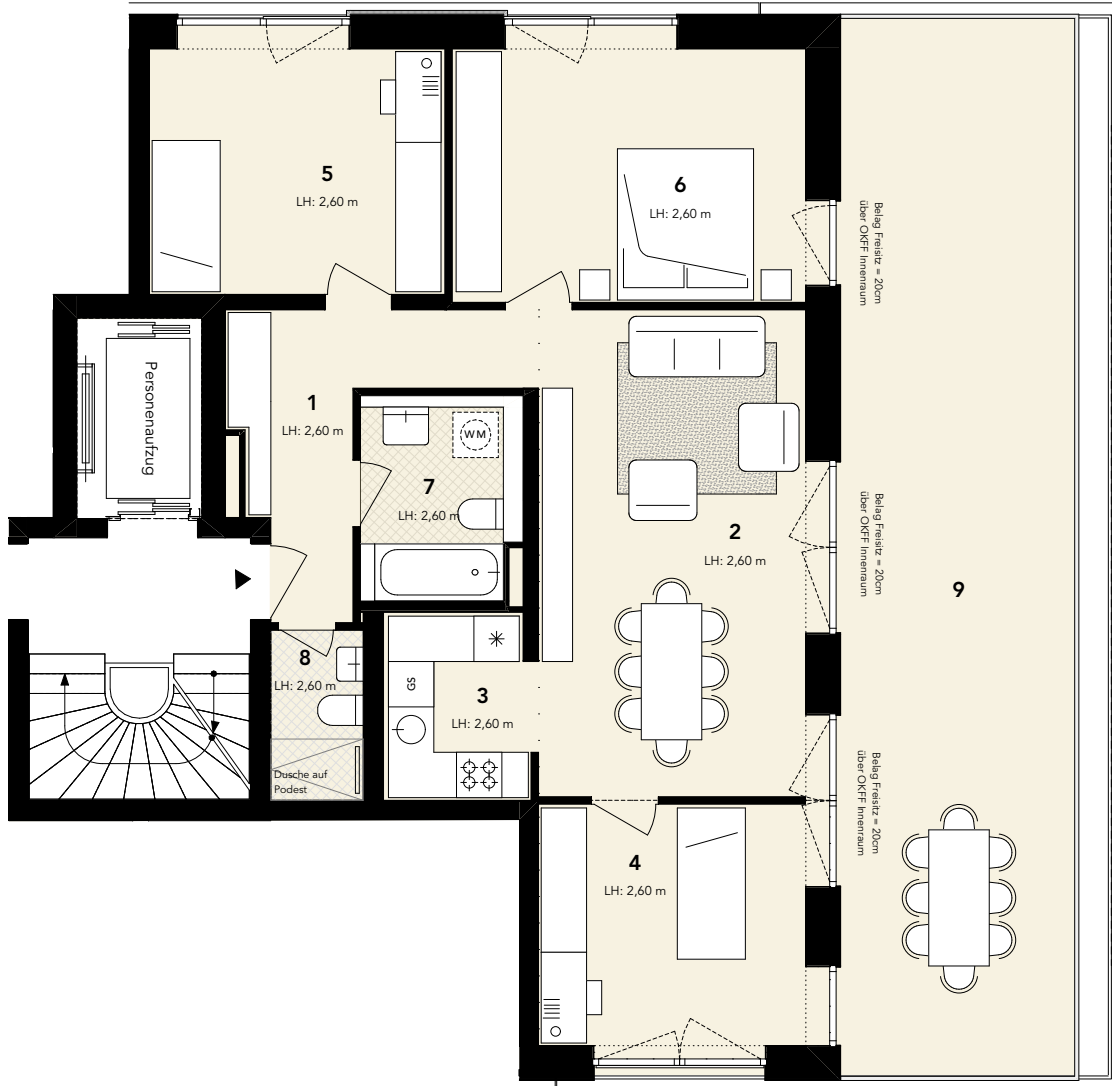


Legende

- AHD Abhangdecke ca. 30cm
- SNR Sondernutzungsrecht
-  Herd/Ofen
-  Spüle
-  Kühlschrank
-  Geschirrspüler
-  Waschmaschine



C, WE57 - C.1.2.06

1	Flur	8,37
2	Wohnküche	23,77
3	Küche	4,87
4	Zimmer 3	12,29
5	Zimmer 1	13,36
6	Zimmer 2	16,21
7	Bad 1	5,64
8	Bad 2	2,74
9	Terrasse (50%)	21,55

108,80 m²

pac

Bauvorhaben Neubau von drei Wohngebäuden mit Tiefgarage in der Packhofstraße und Eichamtstraße, 14776 Brandenburg an der Havel

Inhalt **Haus C
WE57 - C.1.2.06**

Bauherr Packhof Quartier GmbH,
Dorfstraße 11, 14552 Michendorf

Architekt **zanderroth gmbh**
Dunckerstraße 63, 10439 Berlin, 030.40505760

Projekt-entwicklung SmartHoming GmbH
Dunckerstraße 63, 10439 Berlin, 030.405057611
Artetectura Ingenieurbüro Grotmann
Kanalstraße 8-9, 14776 Brandenburg ad Havel,
03381.7960800

Stand 24.07.2023 Index 0
Format A4 Maßstab 1:100 (1m=1cm)

