


Legende

- ▶ Gebäudeeingang
- Treppenraum; mit brandschutztechnisch besserer baulicher Abtrennung
- Treppe; ohne brandschutztechnisch besserer bauliche Abtrennung
- Feuerschutztür
- Rauch- und Wärmeabzugseinrichtung, Bedienstelle
- Hinweis auf Wasserhahnpfahn
- Hinweis auf Gashaupthahn
- Warnung vor elektrischer Spannung
- Warnung vor Gasflaschen
- AMR Aufzugmaschinenraum
- vertikaler Rettungsweg/ Treppenraum
- horizontaler Rettungsweg/ Flure

GESCHOSSPLAN
Lager- und Bürogebäude
Modellbauwelt
Erdgeschoss (E) / E+1

Ersteller: BSB/KE
PN:1410
Stand: 26.02.2019
Brandschutz
Weber GmbH
Blatt-Nr.: 3

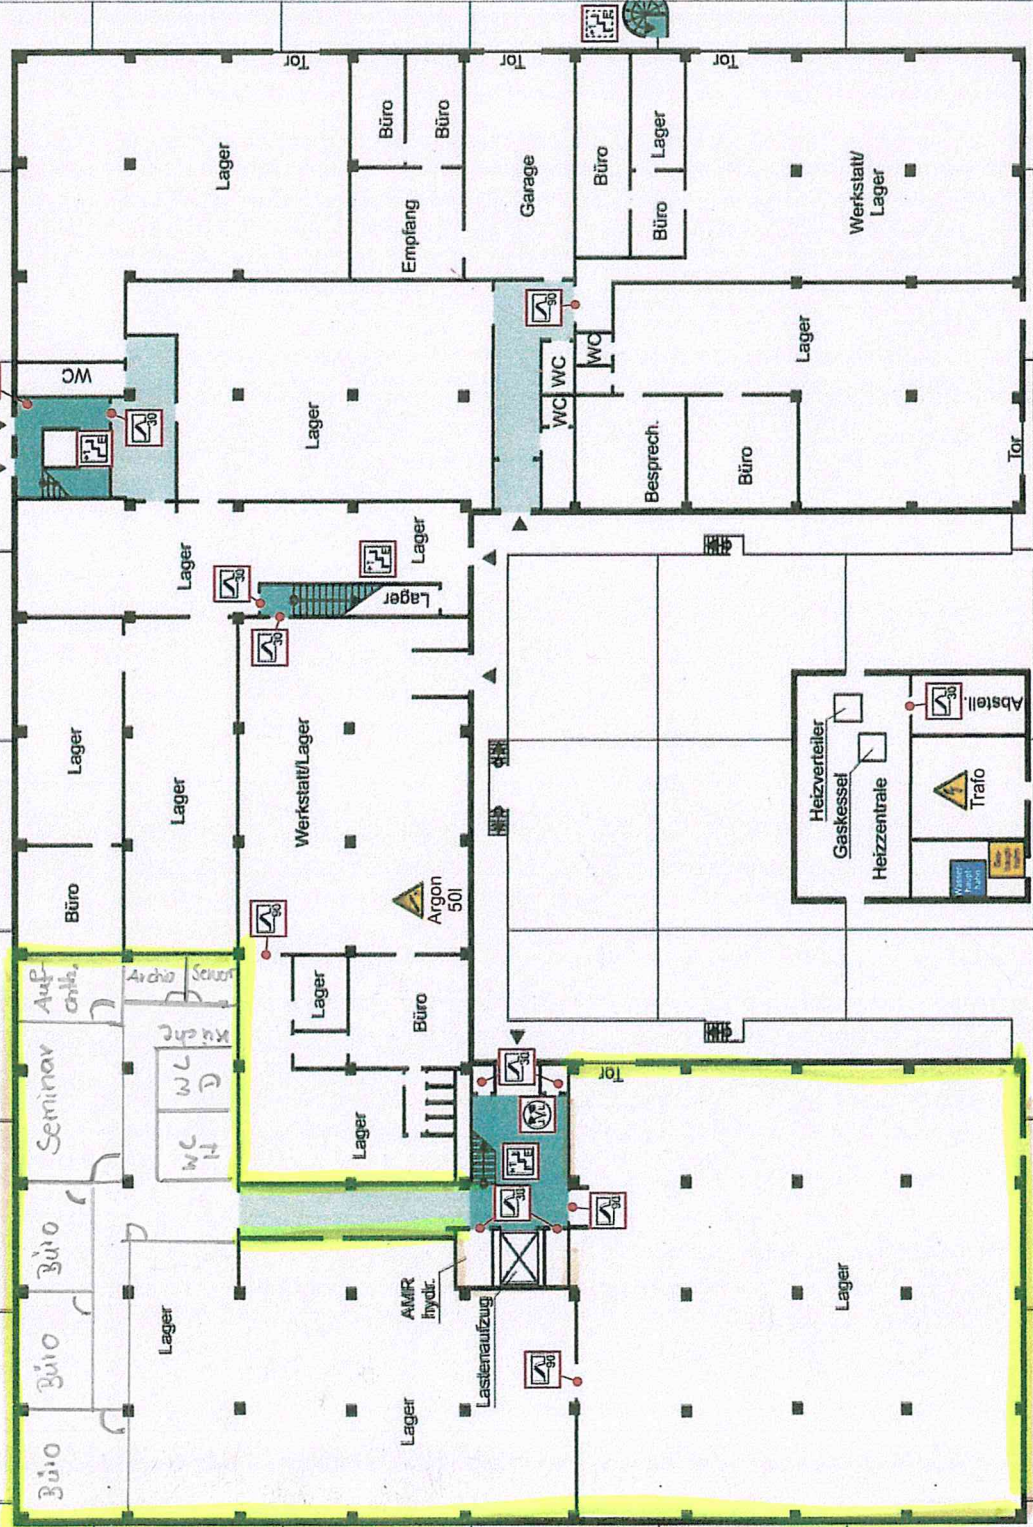

Handwritten notes:
Büro Büro Seminar
Auf enth.
Küche
WC H
WC D
WC K