


Trier, Zurmaiener Straße 110

355007g

Wohnung Nr. 7, Dachgeschoss links

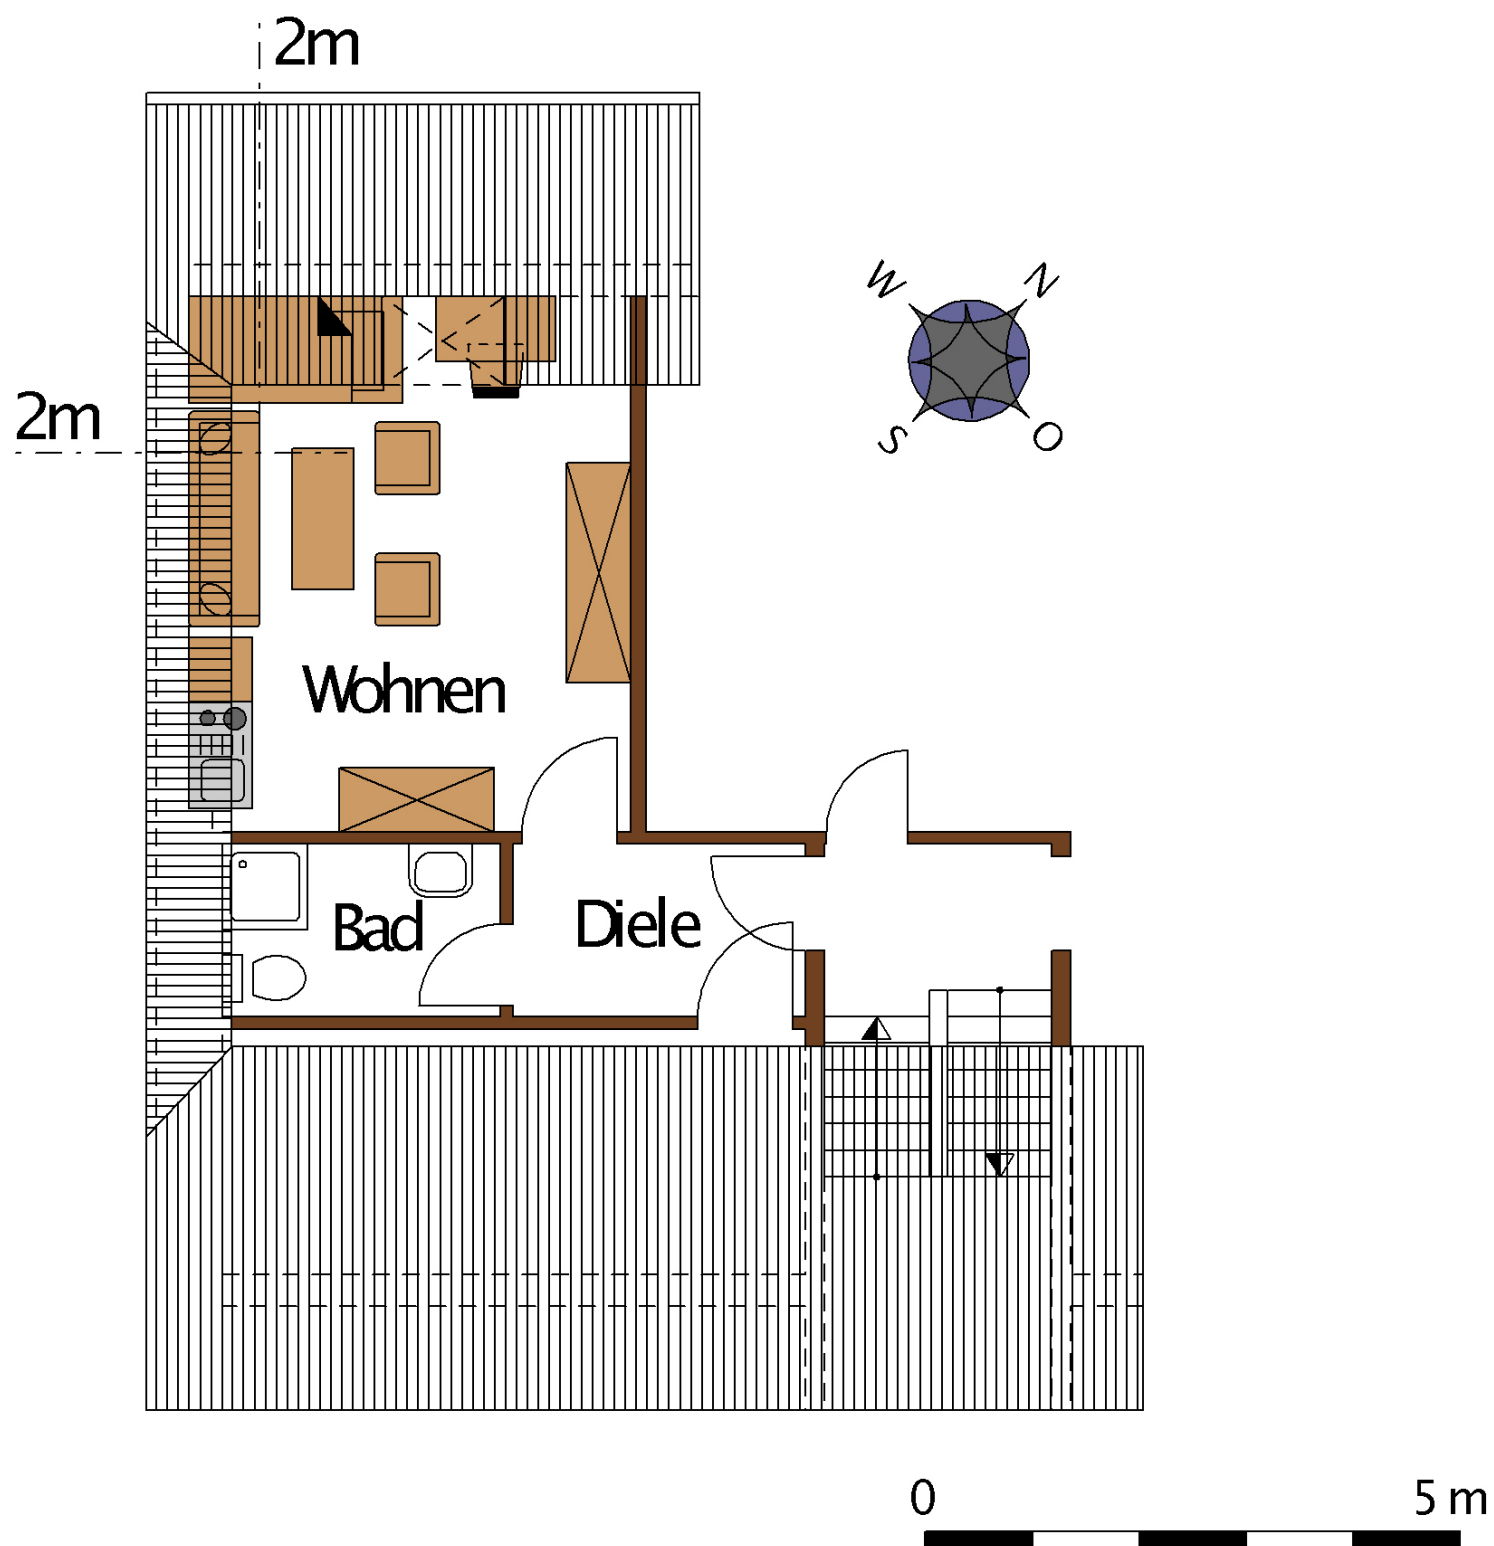

Berechnung der Wohnfläche 355007, Nr. 7, DG links

Wohnen	$4,06 \times 4,13 + 0,95 \times 4,13 \times 0,5$	=	18,73 m ²
Bad	$2,60 \times 1,615$	=	4,20 m ²
Diele	$2,74 \times 1,615$	=	4,43 m ²
			<u>27,36 m²</u>