


VIEL PLATZ ZUM LEBEN

EINFAMILIENHAUS MIT RAUMVIELFALT

GARTEN
IN WESTAUSTRICHTUNG

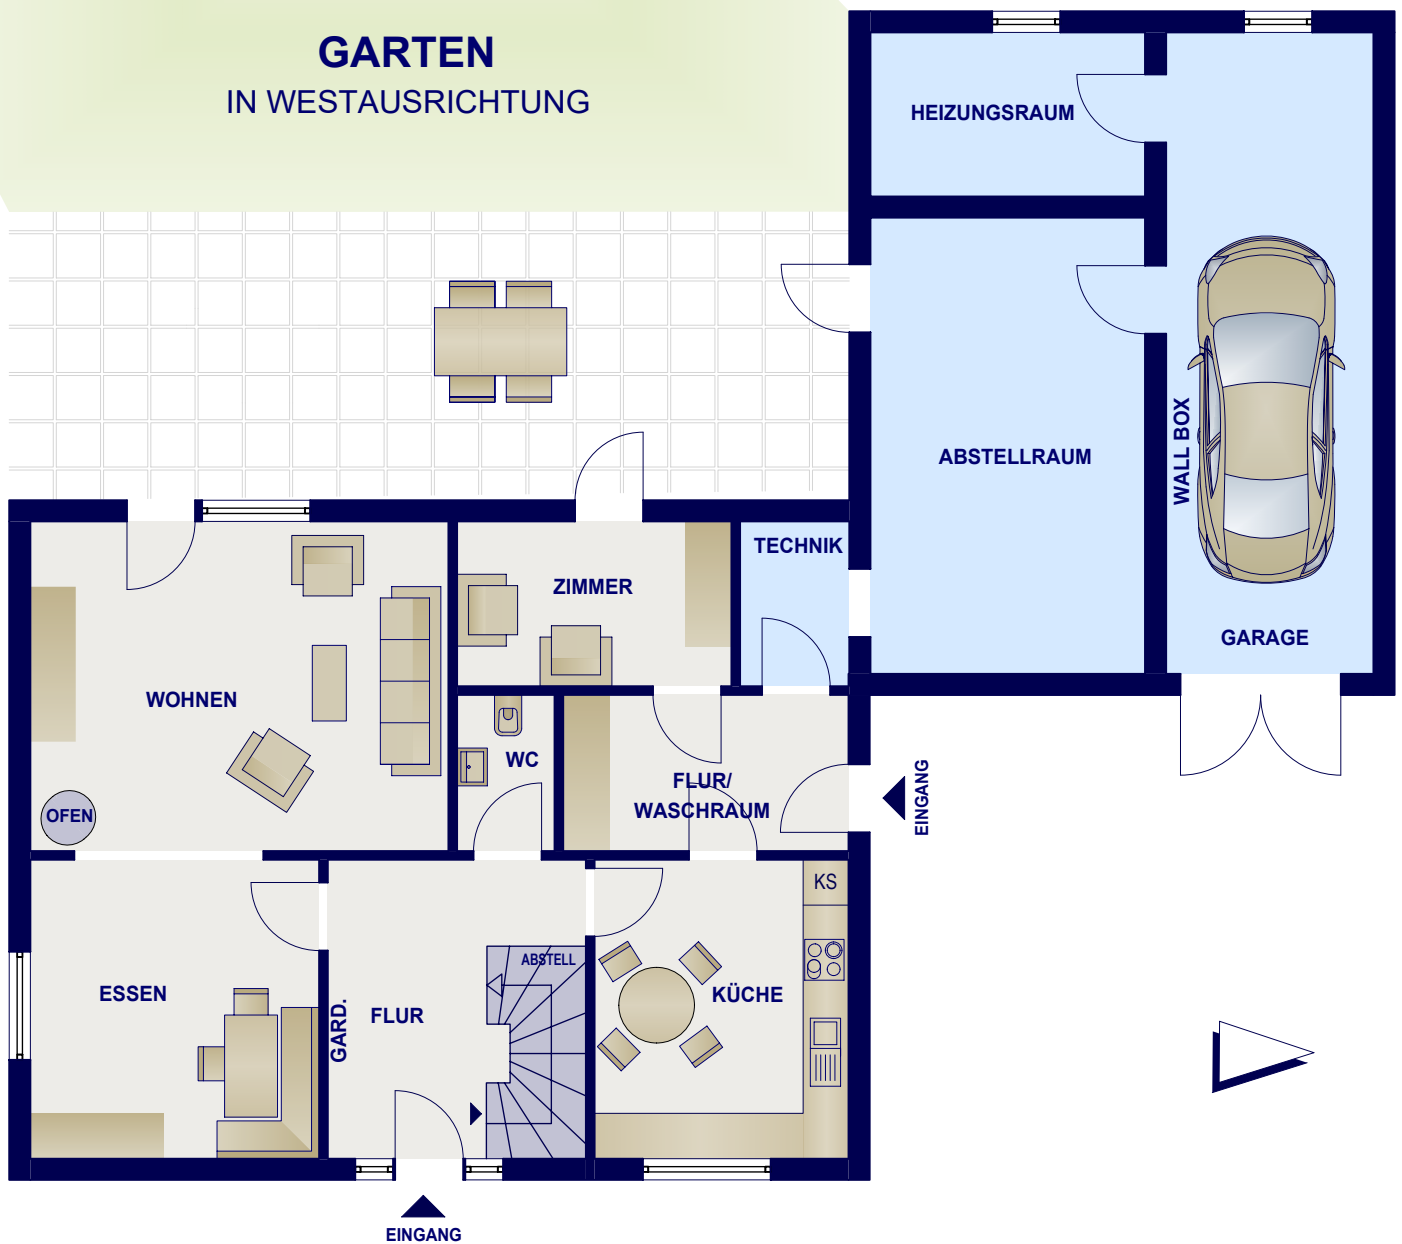

GRUNDRISS ERDGESCHOSS

NUR SCHEMATISCH - OHNE MAßSTAB

MeerWert Immobilien Marie Wieczorek

Bundesstraße 15d | 25856 Hattstedt

info@meerwert-immobilien.com | www.meerwert-immobilien.com