



WOHNHAUS NACHBAR HOLLING

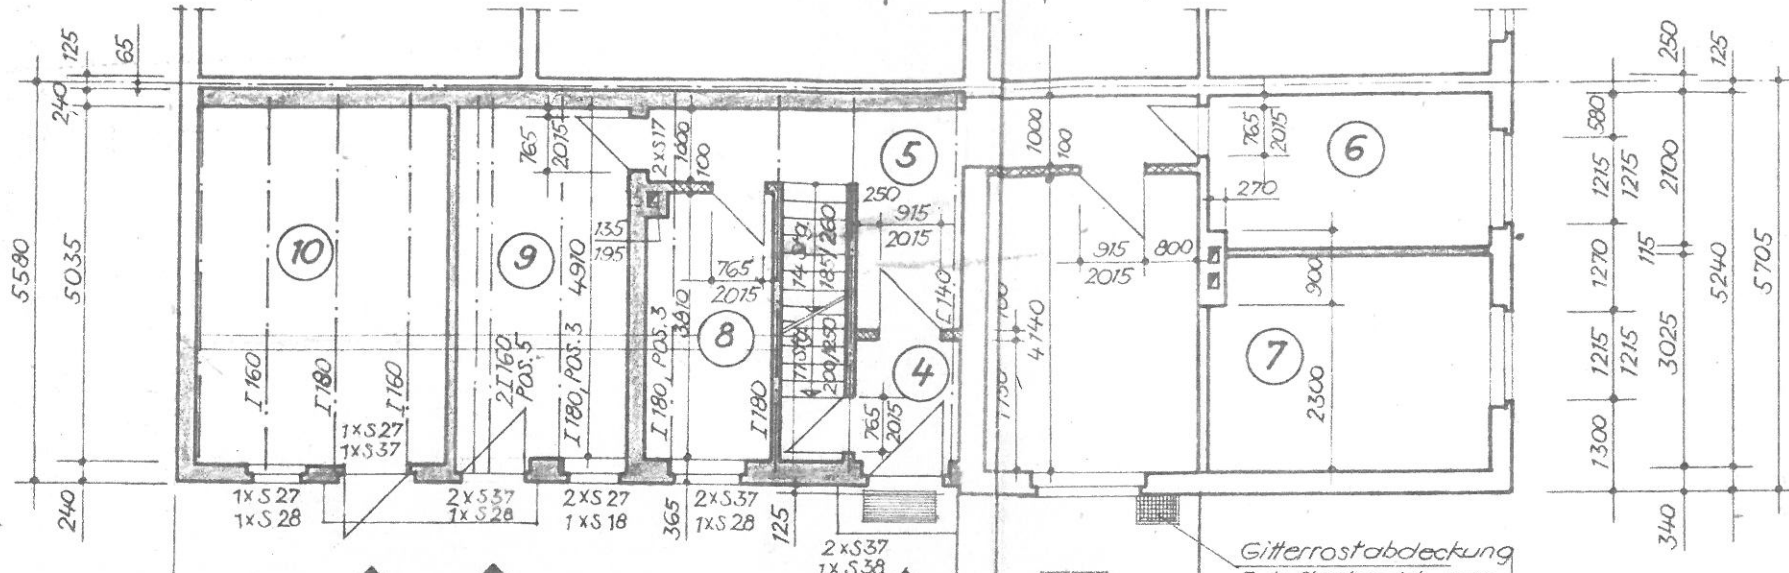

Grundstücksgrenze Nachbar Holling

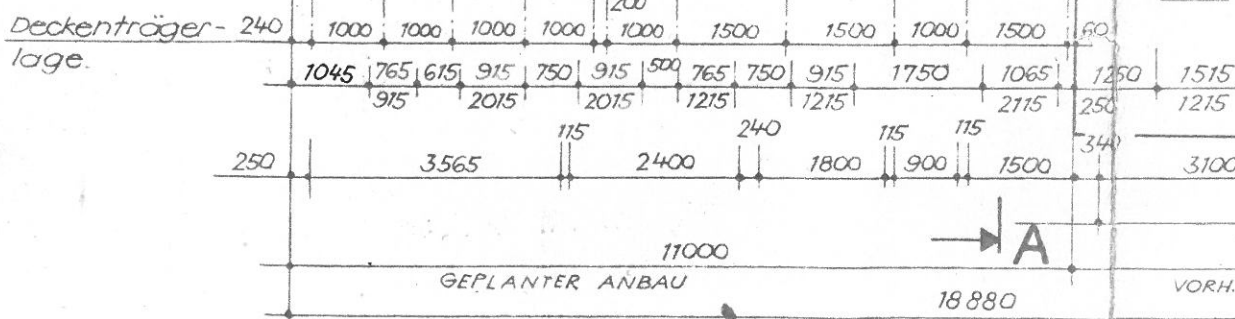

Gitterrostabdeckung  
Zuluftschacht zum Heizungskeller  
Riffelblechabdeckung  
(Kohleeinwurföffnung)

5115  
 Kitzmann, Albert  
 7705 Louta, Turmstraße 23  
 Werterhaltung, Um- u. Ausbau, Neubau  
 Anbau und Kohlenkeller  
 3940  
 340  
 7155  
 7880  
 VORH. WOHNHAUS  
 Unterschrift

- Abbruch
- vorh. Mauerwerk
- neues Mauerwerk aus Ziegeln
- neues Mauerwerk aus Gasbeton

- ④ WINDFANG  $F = 2,63 \text{ m}^2$
- ⑤ FLUR  $F = 11,40 \text{ m}^2$
- ⑥ KÜCHE  $F = 8,27 \text{ m}^2$
- ⑦ WOHNZIMMER  $F = 24,75 \text{ m}^2$
- ⑧ BAD/WC  $F = 6,85 \text{ m}^2$
- ⑨ WASCHKÜCHE  $F = 11,78 \text{ m}^2$
- ⑩ STALL  $F = 17,90 \text{ m}^2$

A7 Mitteilung		Datum: Name		Wohnhaus Kitzmann 7705 Louta, Turmstraße 23 Werterhaltung, Um- u. Ausbau, Neubau Anbau und Kohlenkeller		zul. Abw. für Maße ohne Toleranzang.	
1985	Datum	Name		Grundriß Erdgeschoß		Maßstab 1:75	
Bearb.	Juli	Kunzky		Zeichnungs-Nr. 03		Bl. Nr. 1/10	
Konstr.				Ers. für		Ers. durch	
Tschorn				Reg.-Nr. 06-08-039-85			