

Ingenieurbüro
Bauplanung & Koordinierung GmbH

Große Friedhofstr. 9b, 19386 Lübz

Objekt
Wohnhaus
19386 Benthen, Kastanienallee 12


Zeichnung
Obergeschoß

Datum
15.04.2016


gezeichnet
Cramer

Maßstab
1:100

Blatt-Nr.
2

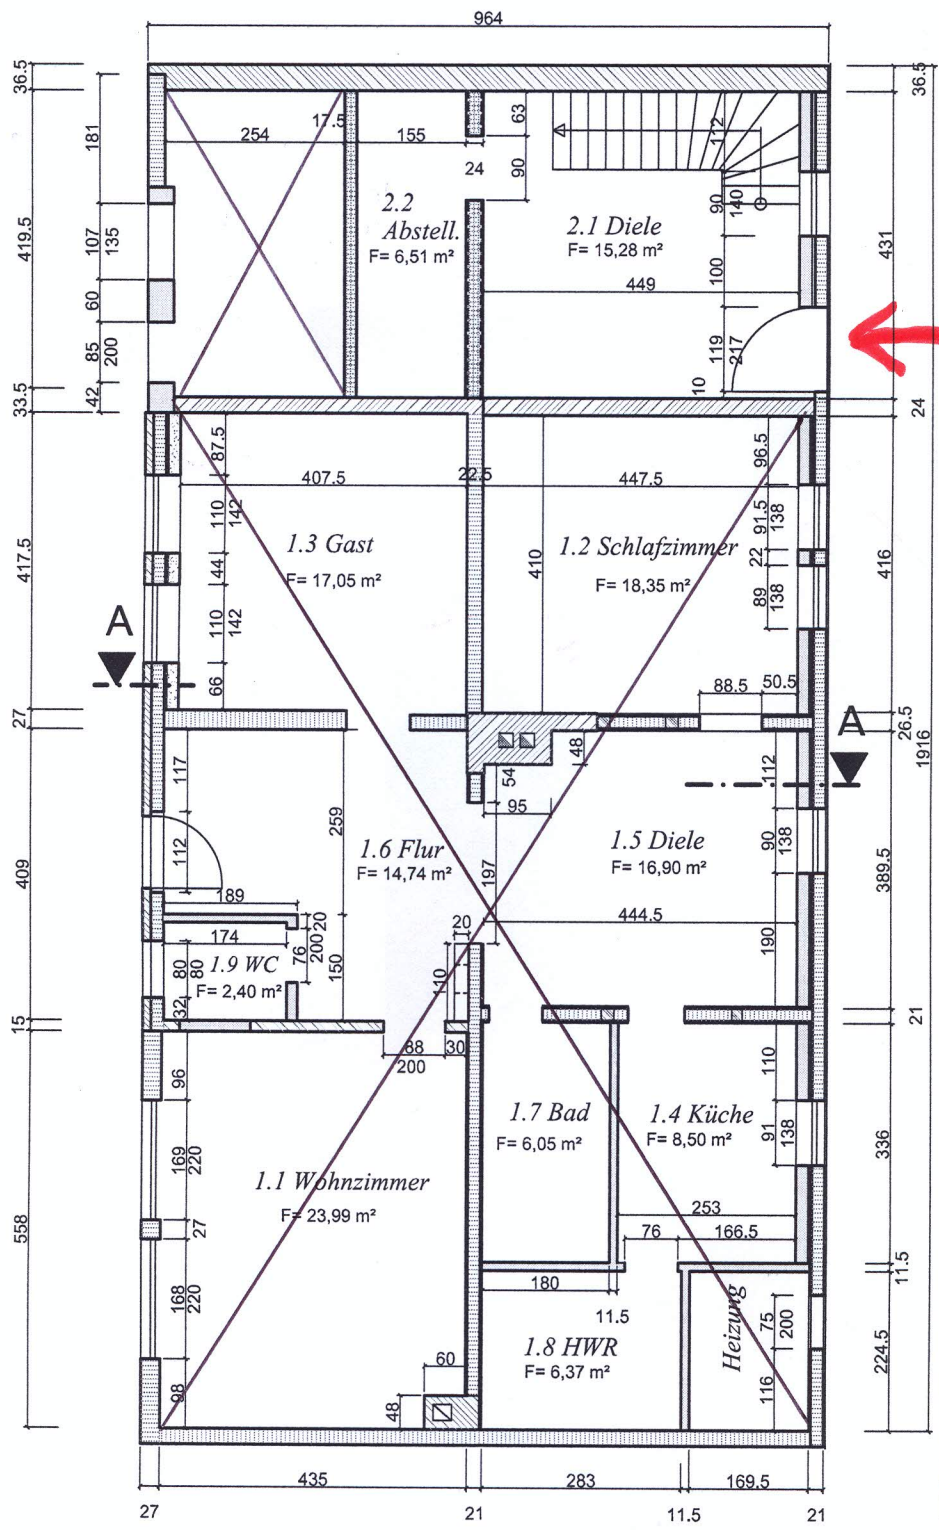

- Fachwerk mit Ziegel
- Ziegelmauerwerk
- Langlochziegel
- Gasbeton
- Kalksandstein

| | | |
|--|--|---|
| <p>Ingenieurbüro Bauplanung & Koordinierung GmbH</p>  <p>Große Friedhofstr. 9b, 19386 Lübz</p> | <p>Objekt</p> <p style="text-align: center;">Wohnhaus</p> <p style="text-align: center;">19386 Benthen, Kastanienallee 12</p> | <p>Datum</p> <p style="text-align: center;">15.04.2016</p> |
| | <p>Zeichnung</p> <p style="text-align: center;">Erdgeschoß</p> | <p>gezeichnet</p> <p style="text-align: center;">Cramer</p> |
| | | <p>Maßstab</p> <p style="text-align: center;">1:100</p> |
| | | <p>Blatt-Nr.</p> <p style="text-align: center;">1</p> |