



Grundriss KG M 1:100



Grundriss 1.OG M 1:100

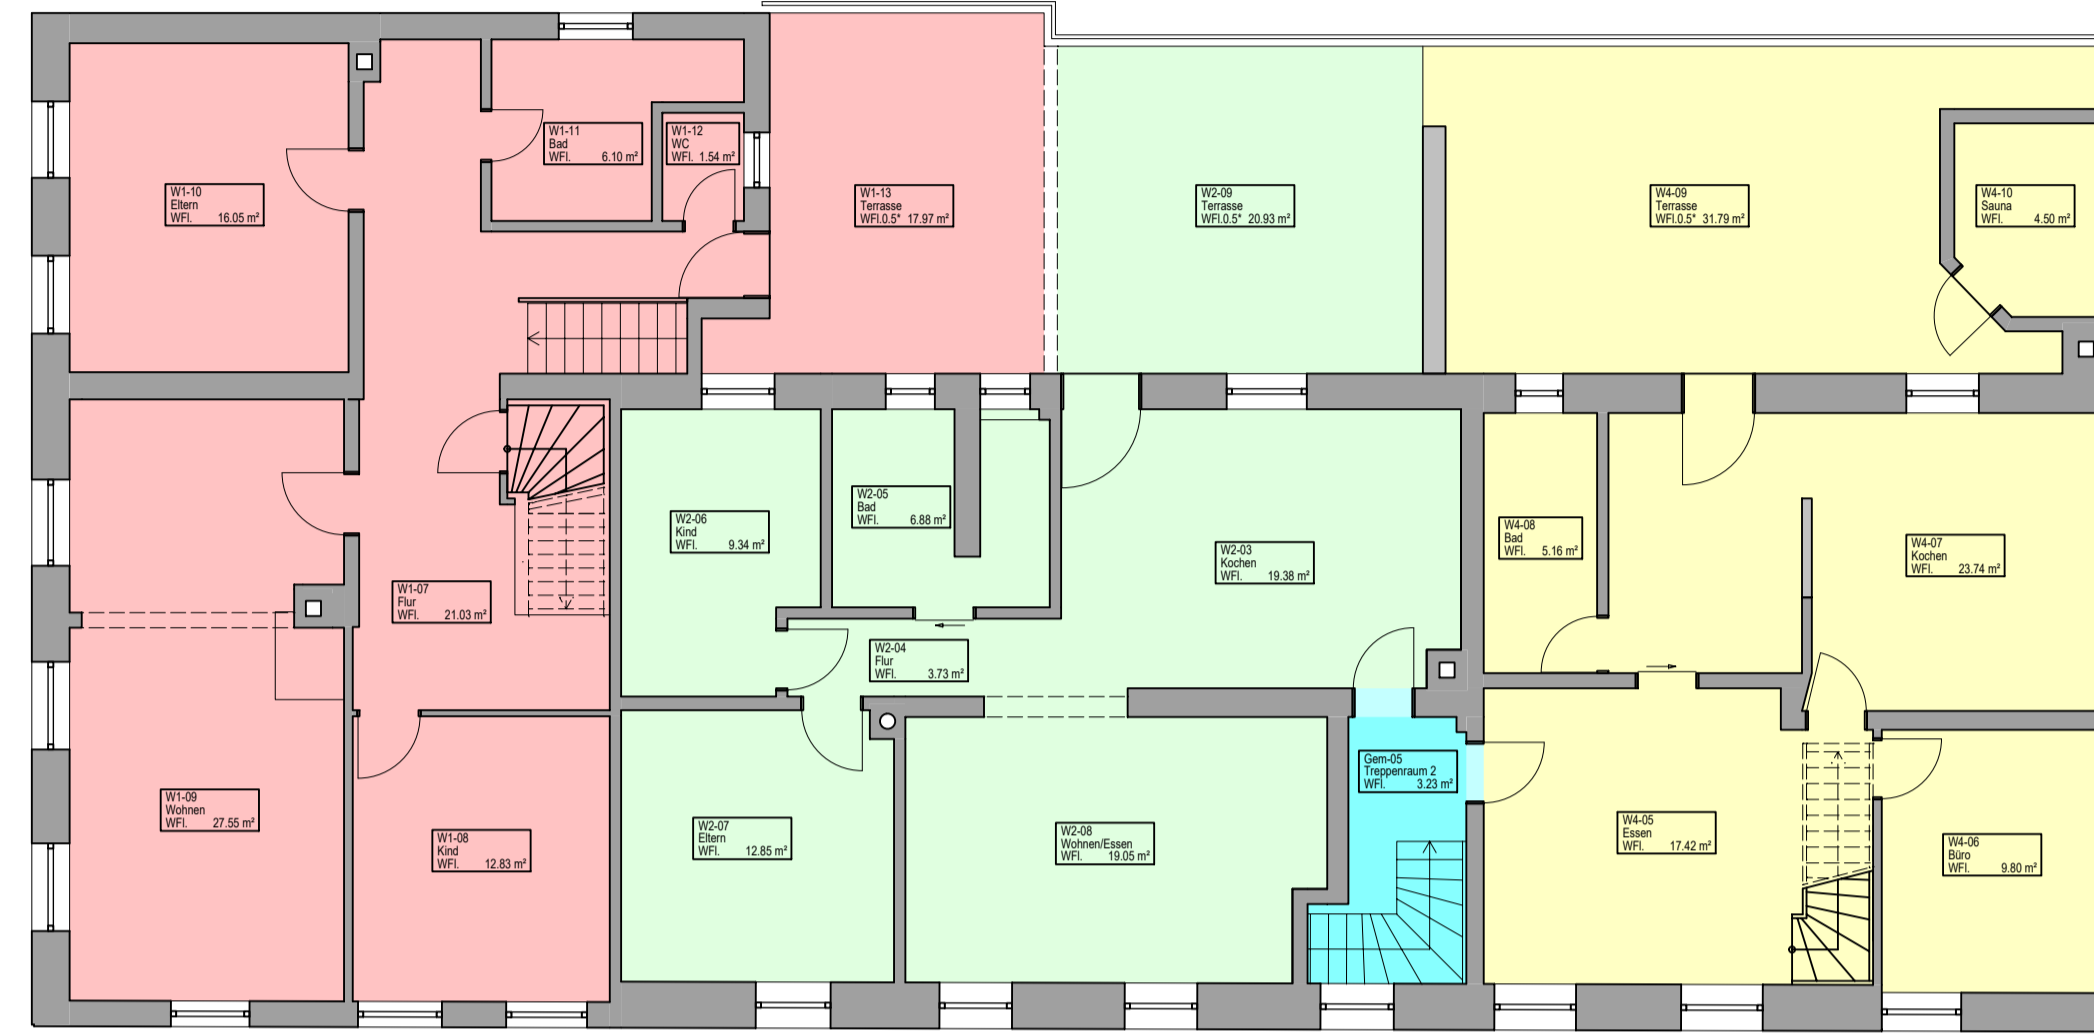

Grundriss EG M 1:100

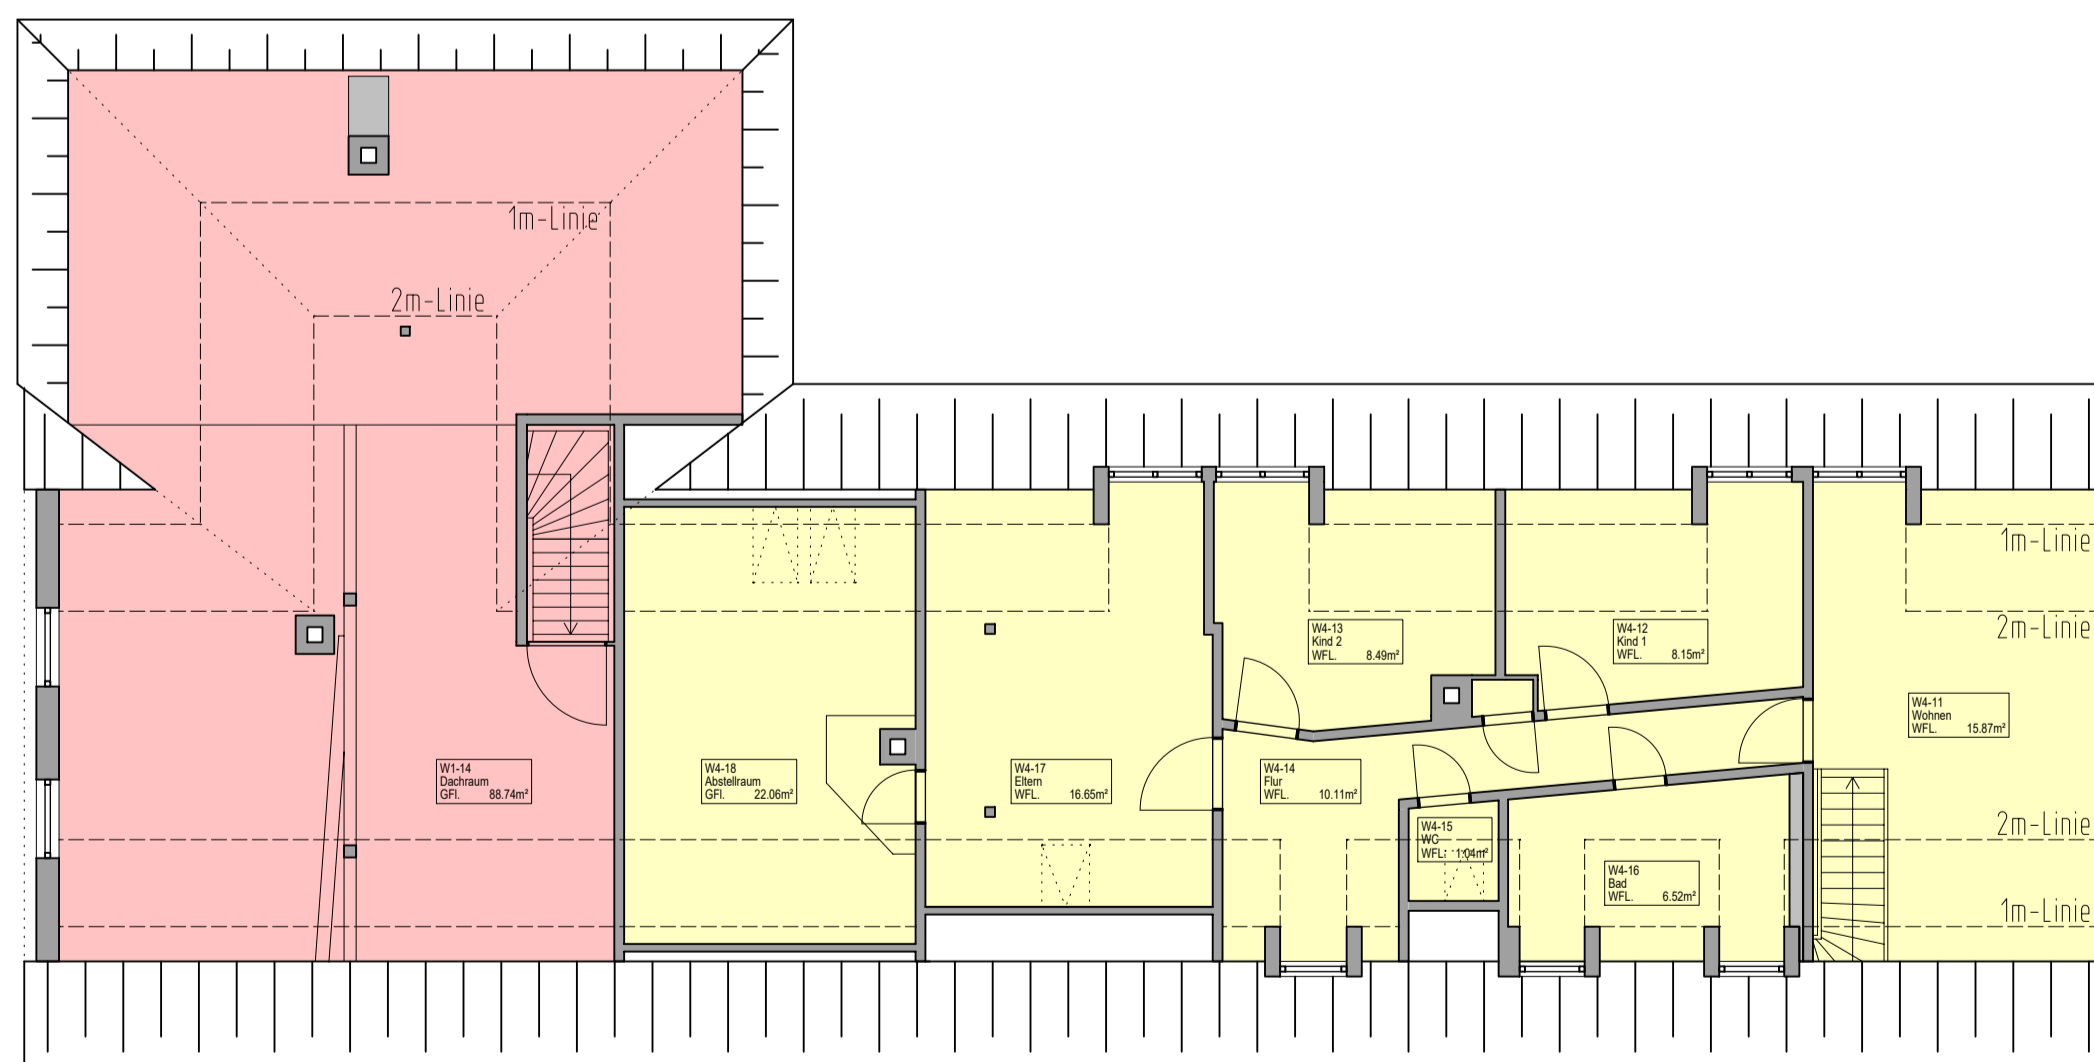

Grundriss DG M 1:100

Legende:

- Gemeinschaftsflächen (Gem)
- Wohnung (W1)
- Wohnung (W2)
- Wohnung (W4)
- Ladenfläche (L3)

Die vorliegenden Pläne dienen ausschließlich der Aufteilung und nicht der Ausführungsplanung.		DATUM 08.10.2024
VORHABEN Aufteilung Gemeinschafts- und Sondereigentum		Aufteilungsplanung
BAUORT Neue Gasse 20, 91583 Schillingsfürst		
BAUTEIL Grundrisse	MASS-STAB 1/100	GEZEICHNET DS
ENTWURFSVERFASSER bauplanungSCHWARZ - Daniel Schwarz Staatlich geprüfter Bautechniker Tel.: 0160 20 15 872 mail: info@bauplanung-schwarz.de		PLANNUMMER 04.001 Projekt 24-515

