

Alle Maße sind örtlich zu prüfen !!!
 Unstimmigkeiten sind vor der Bauausführung
 mit dem Entwurfsverfasser zu klären.
 Fensteröffnungen sind Fertigmaße von außen !!!
 Bei Nutzung der Pläne für die Ausführung ist die
 Detailplanung der Einzelgewerke
 (Durchbrüche, Schlitze, Treppenauftritt, etc.)
 entweder bei dem Planer zu bestellen oder durch
 Baufirma auf Eigenverantwortung durchzuführen.



IKB GmbH
 Ingenieurbüro für
 Planung und Statik
 Berta-Karlik-Str. 1
 49134 Wallenhorst
 Tel.: 05407-1337
 Fax: 05407-895138
 schmalz.wallenhorst@freenet.de

Bauvorhaben
 Neubau eines
 Einfamilienhauses
 mit Garage
 Am Pingelstrang 108
 49134 Wallenhorst

Bauherr
 Eheleute Bukmaier
 Daniel und Elena
 Zehlendorfer Str. 4
 49134 Wallenhorst

Darstellung
 Erdgeschoss

Maßstab 1 : 100
 Zeichnung 1


Datum 20.06.2013

Entwurfsverfasser:
Y. Schmalz
 Datum Unterschrift

Bauherr:
 Datum Unterschrift



Alle Maße sind örtlich zu prüfen !!!
 Unstimmigkeiten sind vor der Bauausführung
 mit dem Entwurfsverfasser zu klären.
 Fensteröffnungen sind Fertigmaße von außen !!!
 Bei Nutzung der Pläne für die Ausführung ist die
 Detailplanung der Einzelgewerke
 (Durchbrüche, Schlitzte, Treppenauftritt, etc.)
 entweder bei dem Planer zu bestellen oder durch
 Baufirma auf Eigenverantwortung durchzuführen.

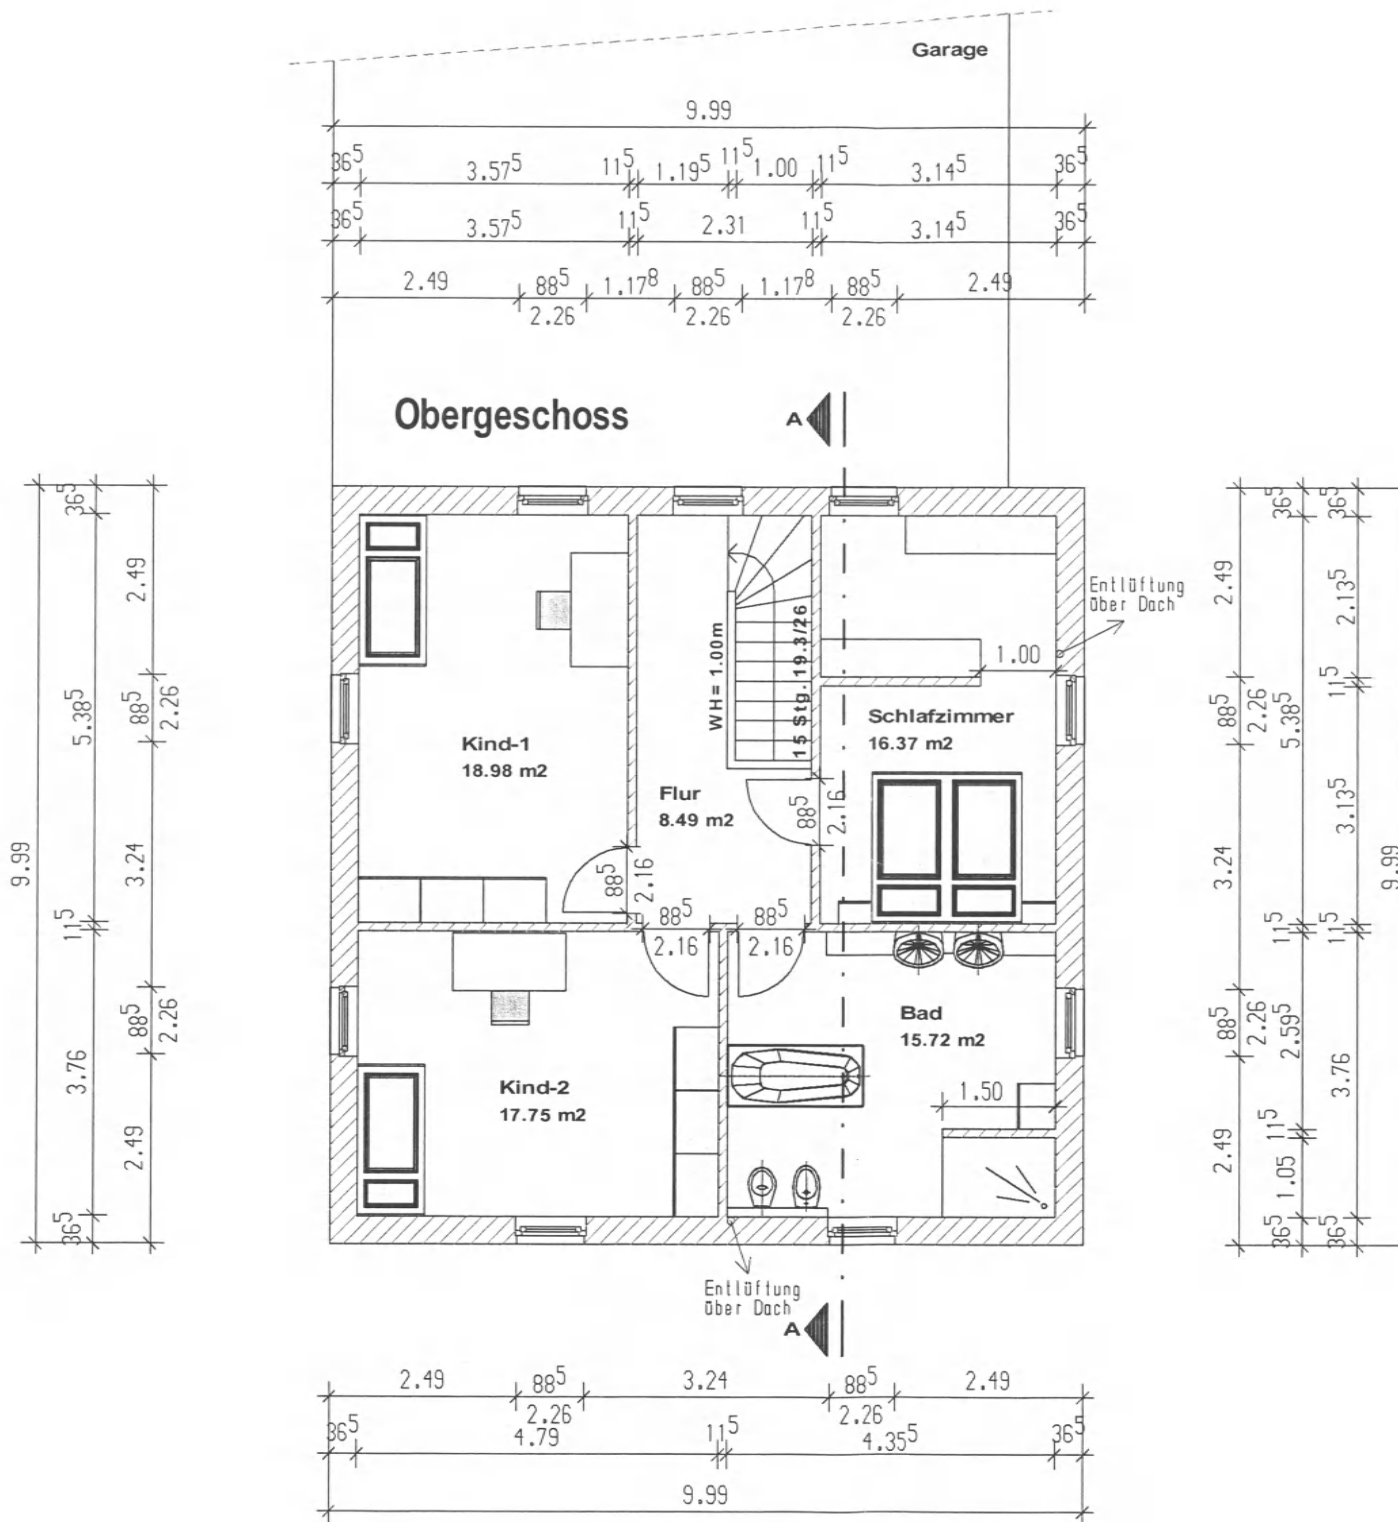

IKB GmbH
 Ingenieurbüro für
 Planung und Statik

Berta-Karlik-Str. 1
 49134 Wallenhorst
 Tel.: 05407-1337
 Fax: 05407-895138
 schmalz.wallenhorst@freenet.de

Bauvorhaben

Neubau eines
 Einfamilienhauses
 mit Garage
 Am Pingelstrang 108
 49134 Wallenhorst

Bauherr

Eheleute Bukmaier
 Daniel und Elena
 Zehlendorfer Str. 4
 49134 Wallenhorst

Darstellung

Obergeschoss

Maßstab	Zeichnung
1 : 100	2

Datum 20.06.2013


Entwurfsverfasser:
Y. Schmalz

Datum Unterschrift

Bauherr:

Datum Unterschrift

Alle Maße sind örtlich zu prüfen !!!
 Unstimmigkeiten sind vor der Bauausführung
 mit dem Entwurfsverfasser zu klären.
 Fensteröffnungen sind Fertigmaße von außen !!!
 Bei Nutzung der Pläne für die Ausführung ist die
 Detailplanung der Einzelgewerke
 (Durchbrüche, Schlitze, Treppenauftritt, etc.)
 entweder bei dem Planer zu bestellen oder durch
 Baufirma auf Eigenverantwortung durchzuführen.

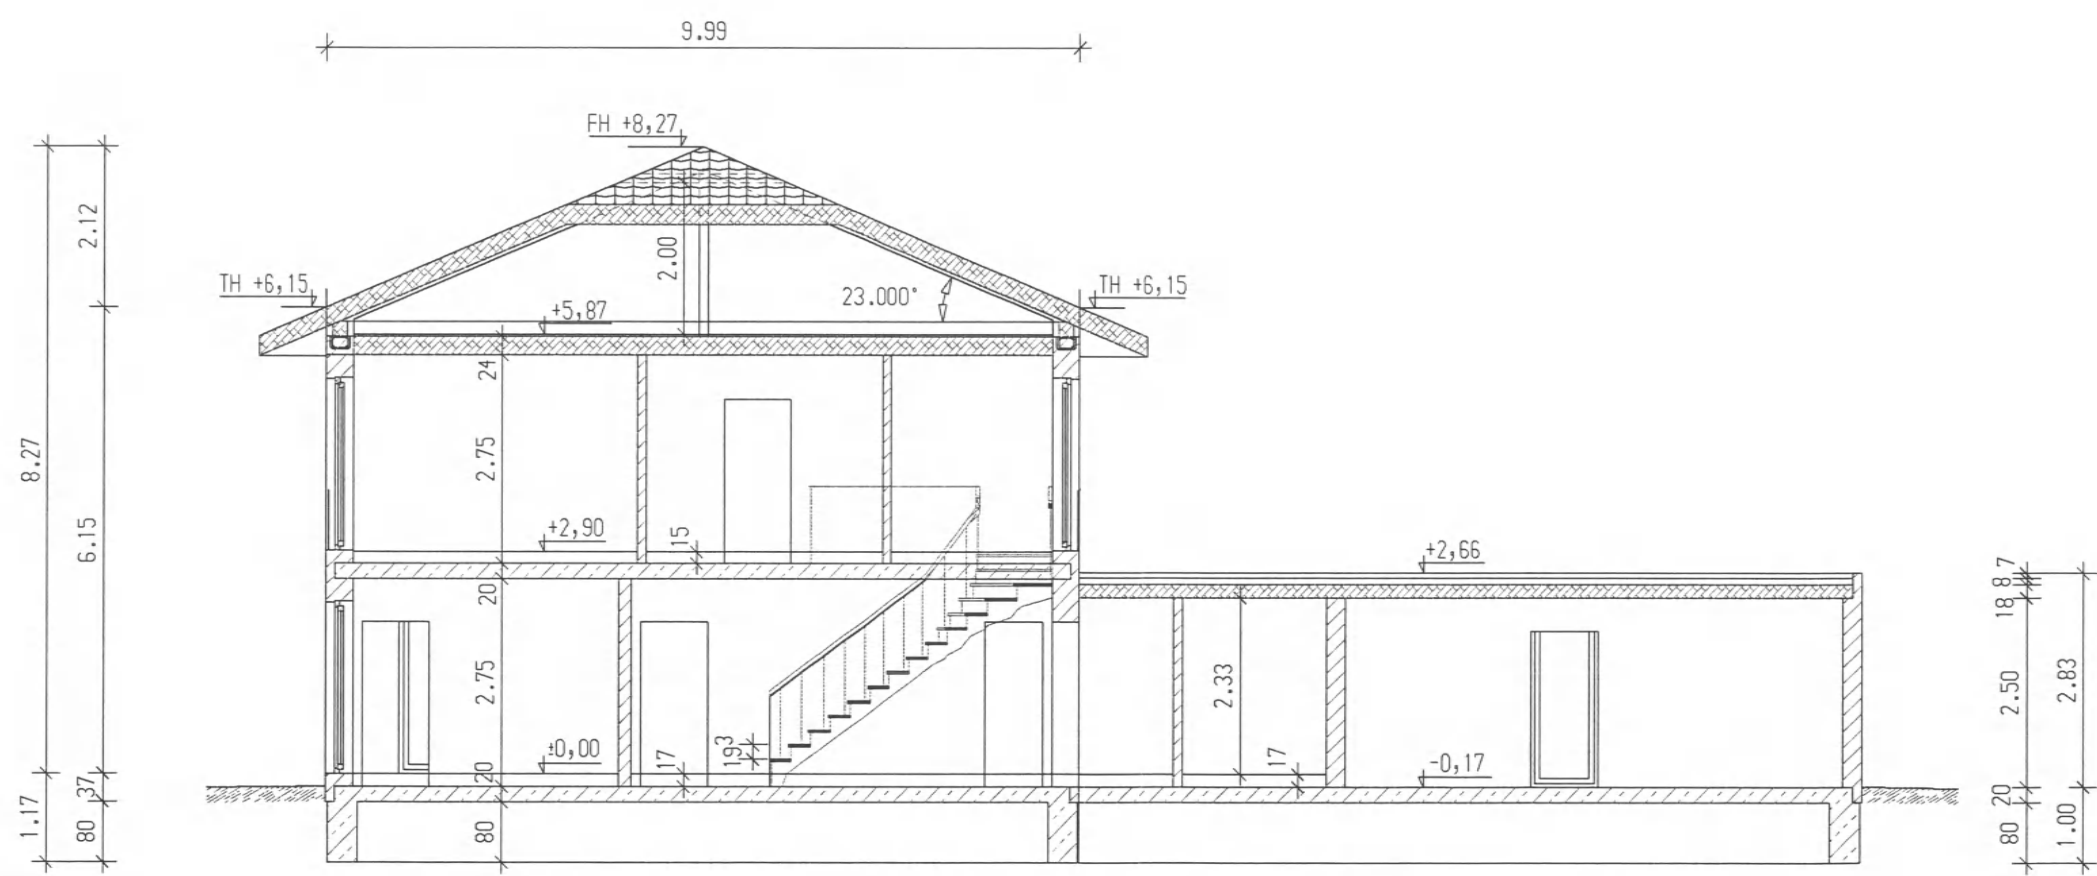

IKB GmbH
 Ingenieurbüro für
 Planung und Statik
 Berta-Karlik-Str. 1
 49134 Wallenhorst
 Tel.: 05407-1337
 Fax: 05407-895138
 schmalz.wallenhorst@freenet.de

Bauvorhaben
 Neubau eines
 Einfamilienhauses
 mit Garage
 Am Pingelstrang 108
 49134 Wallenhorst

Bauherr
 Eheleute Bukmaier
 Daniel und Elena
 Zehlendorfer Str. 4
 49134 Wallenhorst

Darstellung
 Schnitt A-A

Maßstab	Zeichnung
1 : 100	3

Datum 20.06.2013


Entwurfsverfasser:
H. Schmidt
 Datum Unterschrift

Bauherr:
 Datum Unterschrift

Alle Maße sind örtlich zu prüfen !!!
 Unstimmigkeiten sind vor der Bauausführung
 mit dem Entwurfsverfasser zu klären.
 Fensteröffnungen sind Fertigmaße von außen !!!
 Bei Nutzung der Pläne für die Ausführung ist die
 Detailplanung der Einzelgewerke
 (Durchbrüche, Schlitze, Treppenaufritt, etc.)
 entweder bei dem Planer zu bestellen oder durch
 Baufirma auf Eigenverantwortung durchzuführen.



Ansicht Süden

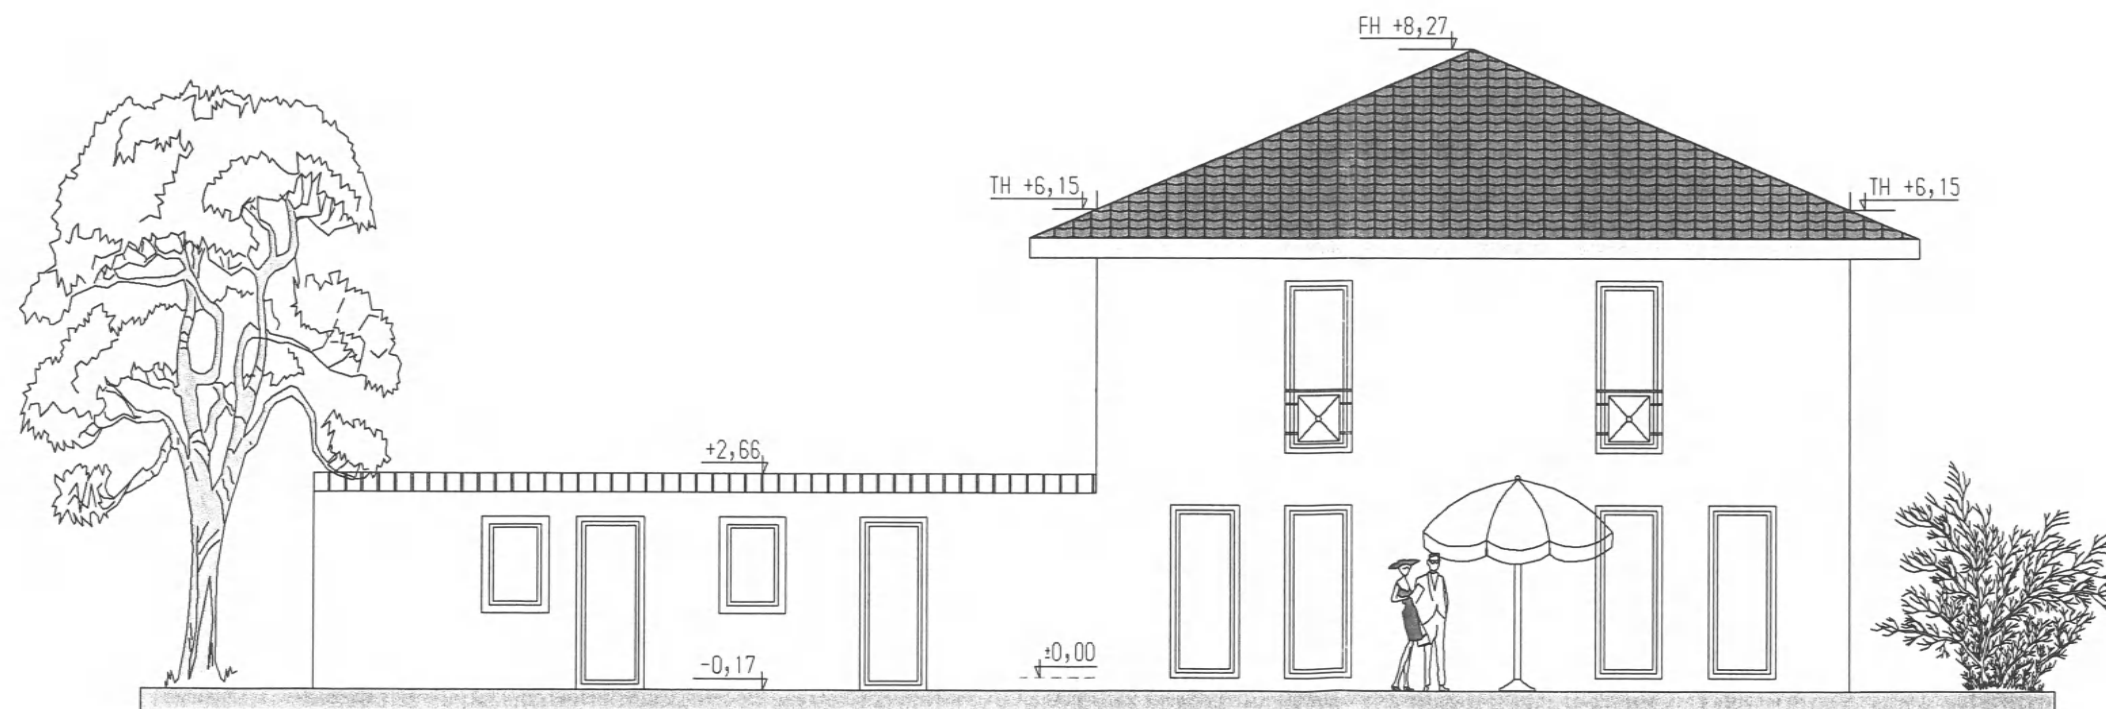

Ansicht Westen



Berta-Karik-Str. 1
 49134 Wallenhorst
 Tel.: 05407-1337
 Fax: 05407-895138
 schmalz.wallenhorst@freenet.de

Bauvorhaben

Neubau eines
 Einfamilienhauses
 mit Garage
 Am Pingelstrang 108
 49134 Wallenhorst

Bauherr

Eheleute Bukmaier
 Daniel und Elena
 Zehlendorfer Str. 4
 49134 Wallenhorst

Darstellung

Ansichten

Maßstab Zeichnung

1 : 100 5

Datum 20.06.2013


Entwurfsverfasser:

J. Schmalz
 Datum Unterschrift

Bauherr:

Datum Unterschrift

Alle Maße sind örtlich zu prüfen !!!
 Unstimmigkeiten sind vor der Bauausführung
 mit dem Entwurfsverfasser zu klären.
 Fensteröffnungen sind Fertigmaße von außen !!!
 Bei Nutzung der Pläne für die Ausführung ist die
 Detailplanung der Einzelgewerke
 (Durchbrüche, Schlitzte, Treppenaufritt, etc.)
 entweder bei dem Planer zu bestellen oder durch
 Baufirma auf Eigenverantwortung durchzuführen.

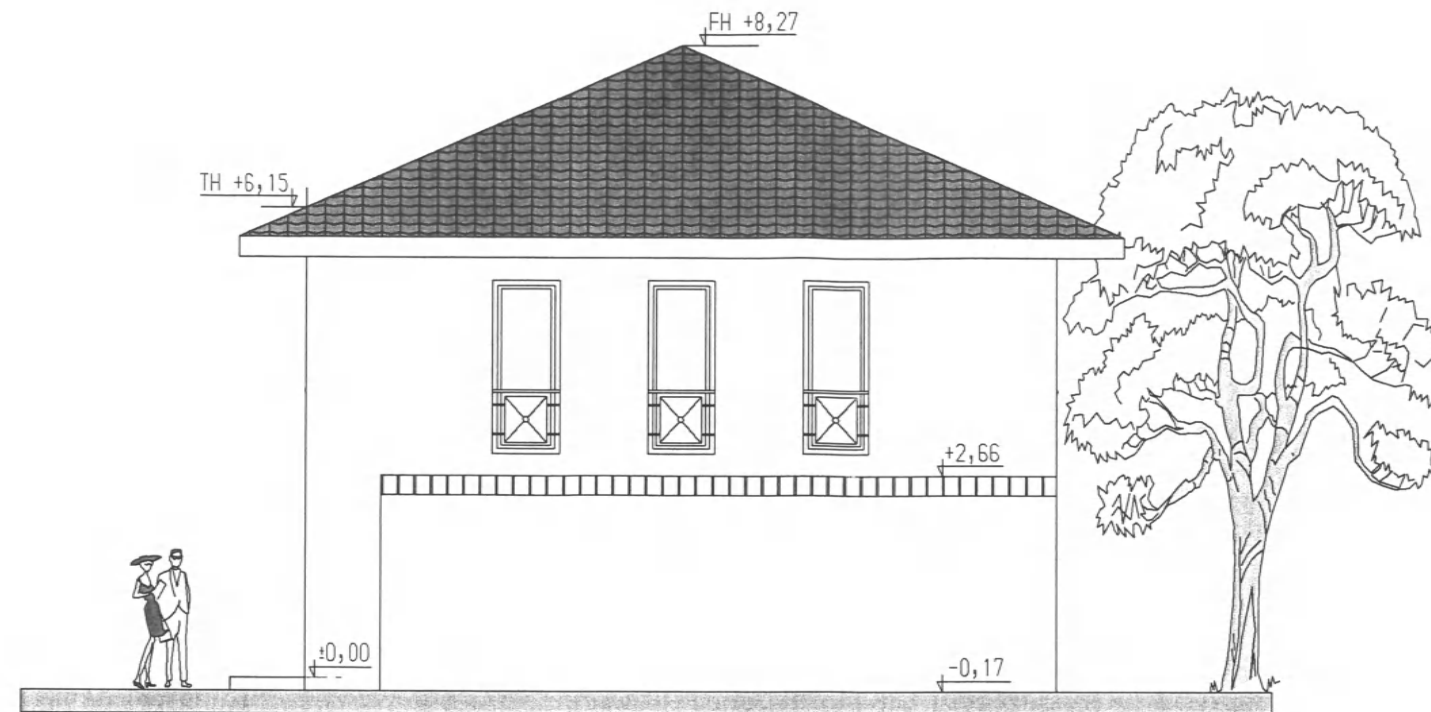

Ansicht Norden



Ansicht Osten



Berta-Karlik-Str. 1
 49134 Wallenhorst
 Tel.: 05407-1337
 Fax: 05407-895138
 schmalz.wallenhorst @ freenet.de

Bauvorhaben

Neubau eines
 Einfamilienhauses
 mit Garage
 Am Pingelstrang 108
 49134 Wallenhorst

Bauherr

Eheleute Bukmaier
 Daniel und Elena
 Zehlendorfer Str. 4
 49134 Wallenhorst

Darstellung

Ansichten

Maßstab Zeichnung

1 : 100 4

Datum 20.06.2013

Entwurfsverfasser:
J. Schmalz
 Datum Unterschrift

Bauherr:

Datum Unterschrift