


Die Darstellung von Möblierung, Küche und Bepflanzung etc. ist beispielhaft und nicht im Lieferumfang enthalten. Der Ausbau der Bäder erfolgt gemäß Baubeschreibung. Die Terrassenflächen sind mit 50% der Gesamtwohnfläche angerechnet. Änderungen behält sich der Verkäufer vor, soweit sie sich als notwendig bzw. zweckmäßig erweisen. Sie müssen für den Käufer zumutbar sein.
gem.LBO HH.

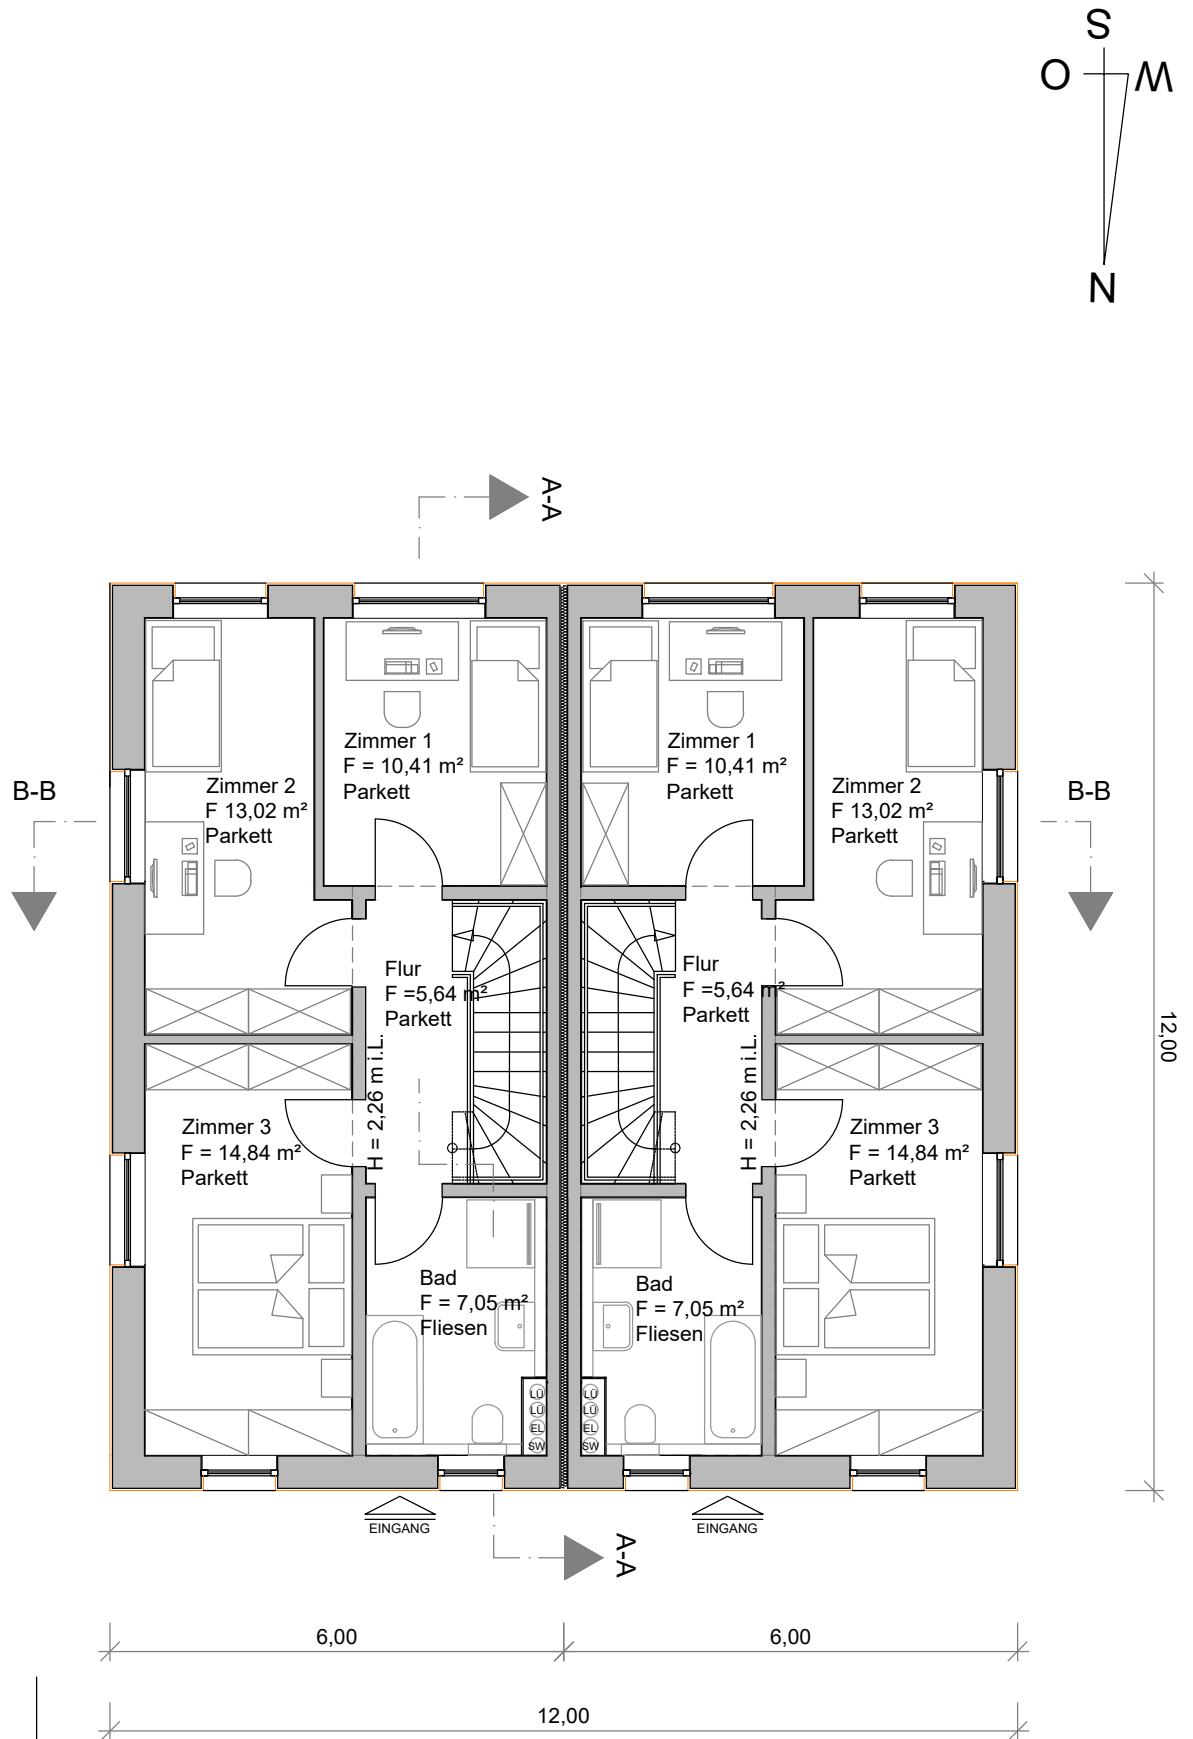

DACHGESCHOSS

DOPPELHAUS

MENTOR

Friedrich-Wöhler-Str. 56, 24536 Neumünster