


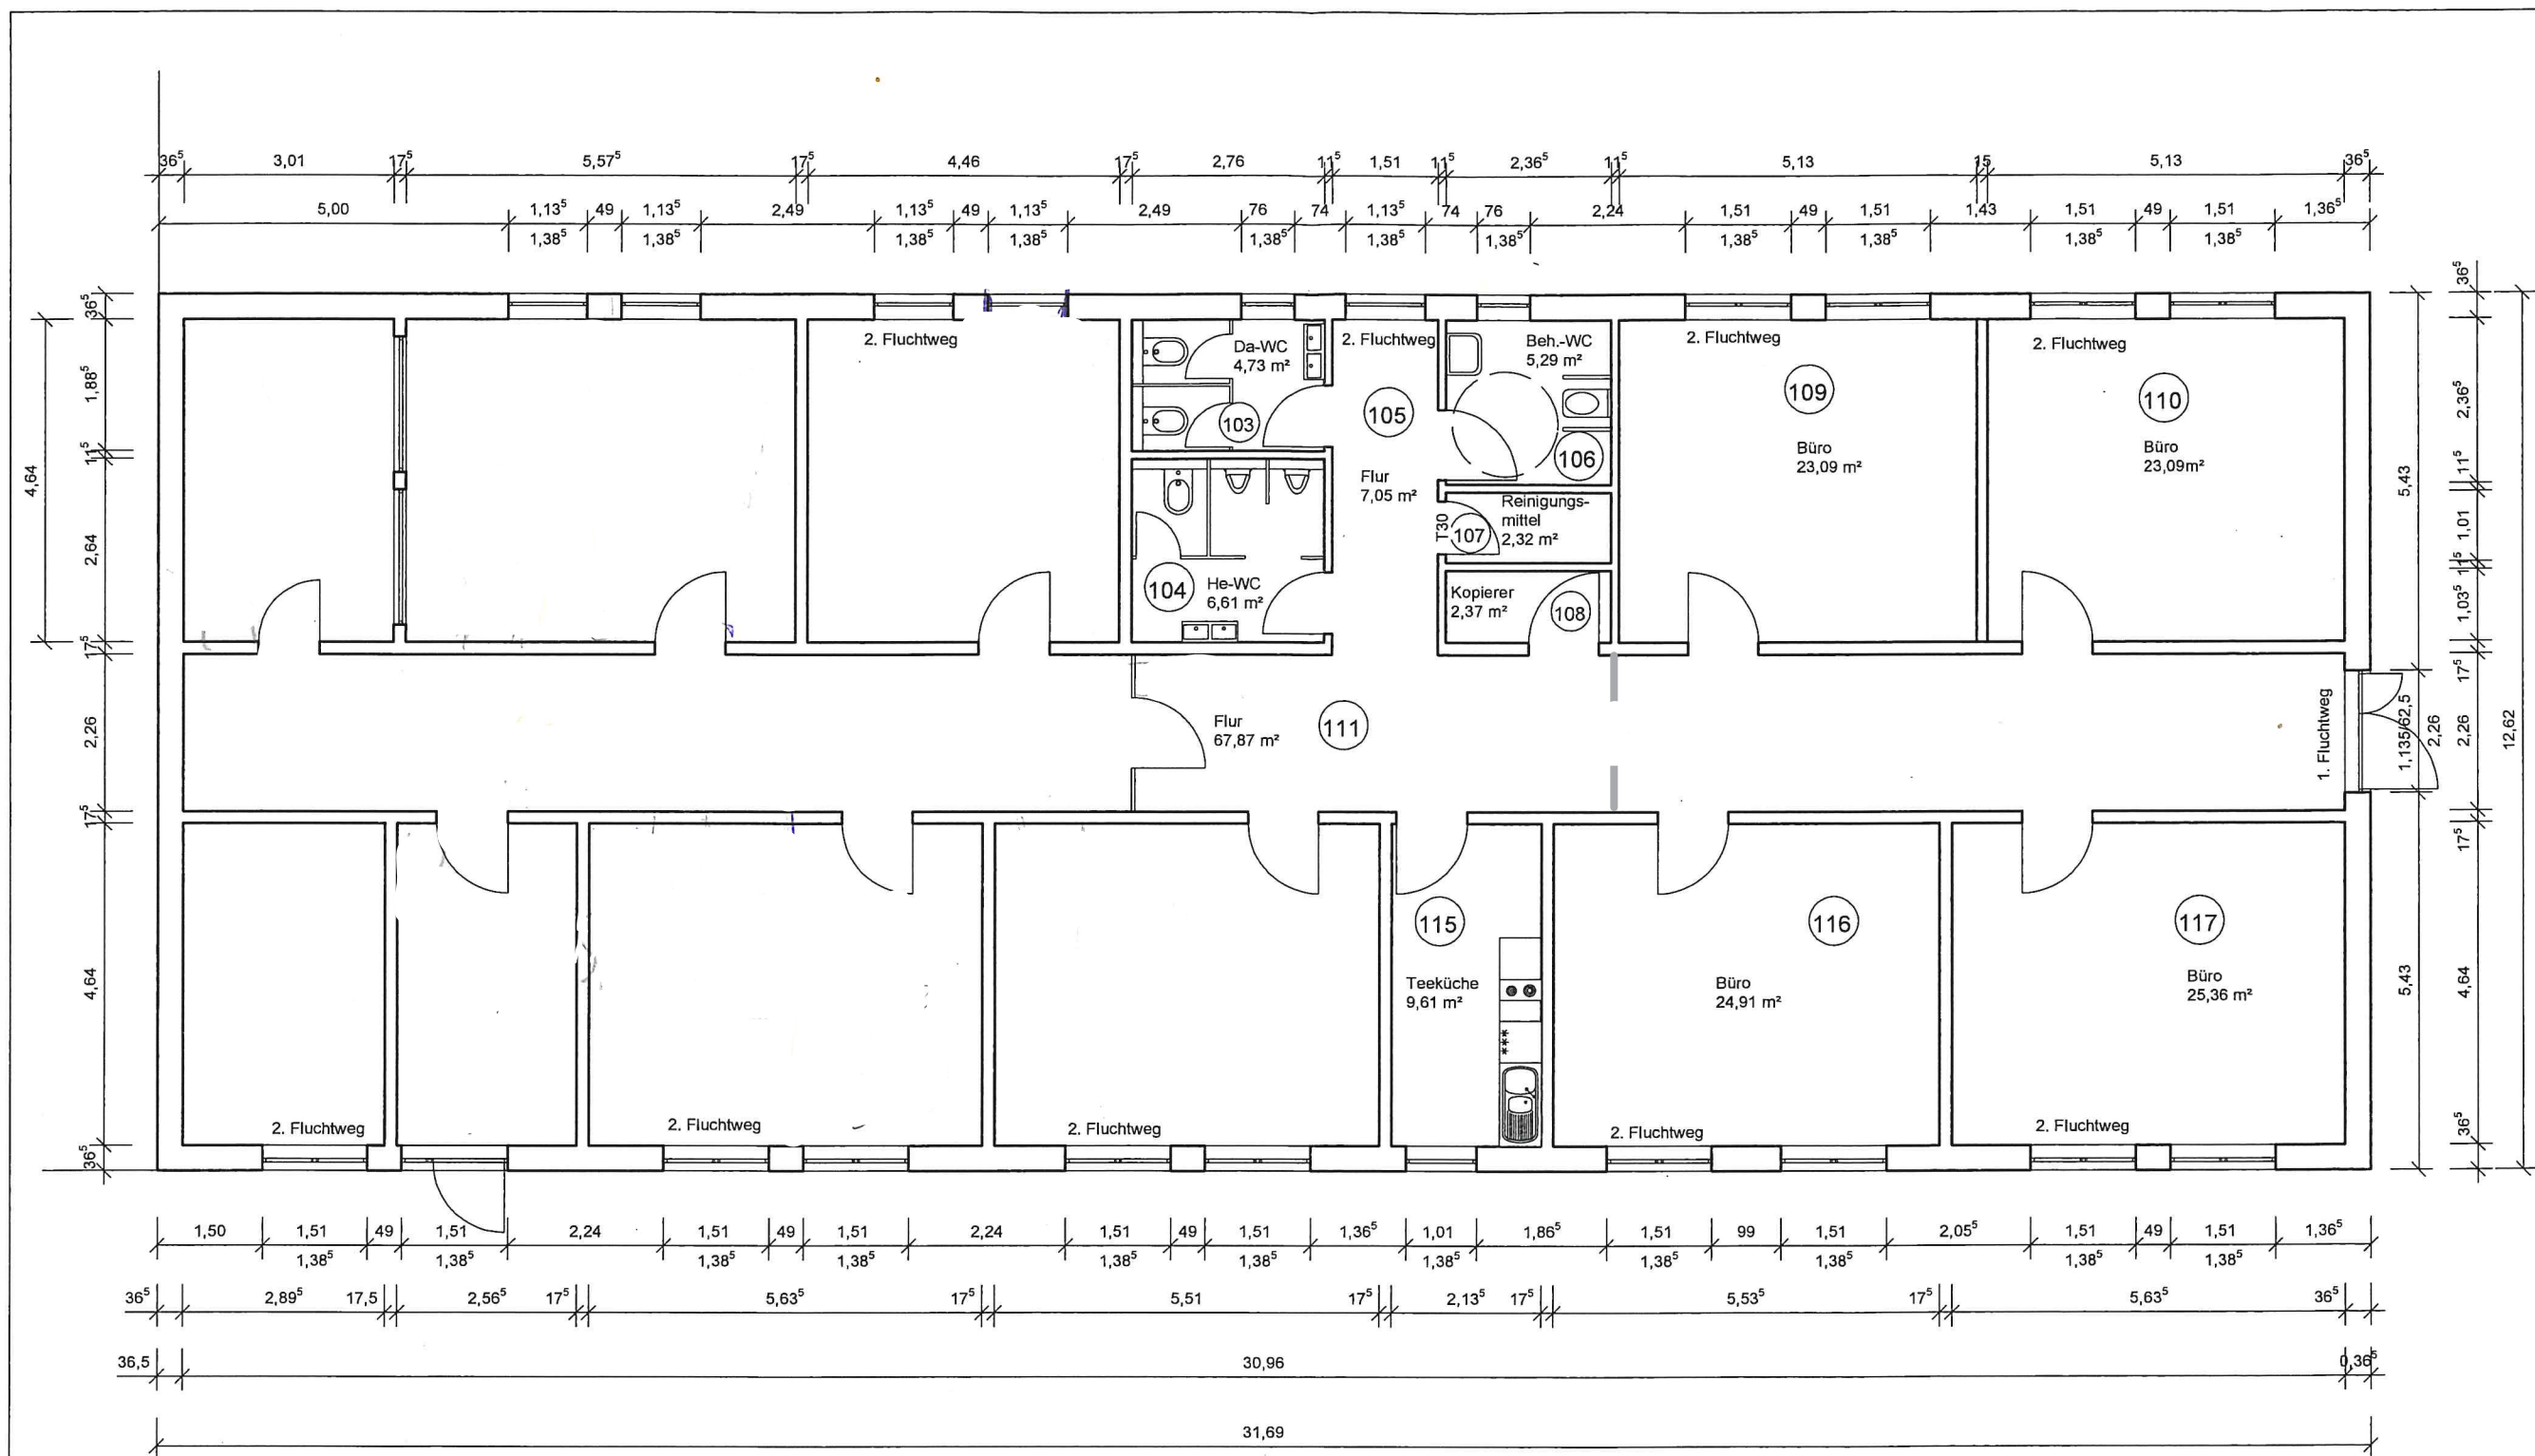

Alle Maße sind am Bau zu prüfen!

Bauherr:		
Plan:	Maßstab:	Blatt-Nr.:
ERDGESCHOSS	1:100	1
Datum: 02.08.2020	Bearbeitet:	