


NEUBAU EINES  
FL. ST. NR. 568/6  
GRUNDEIGENTÜME  
IN 8261 GARCHIN

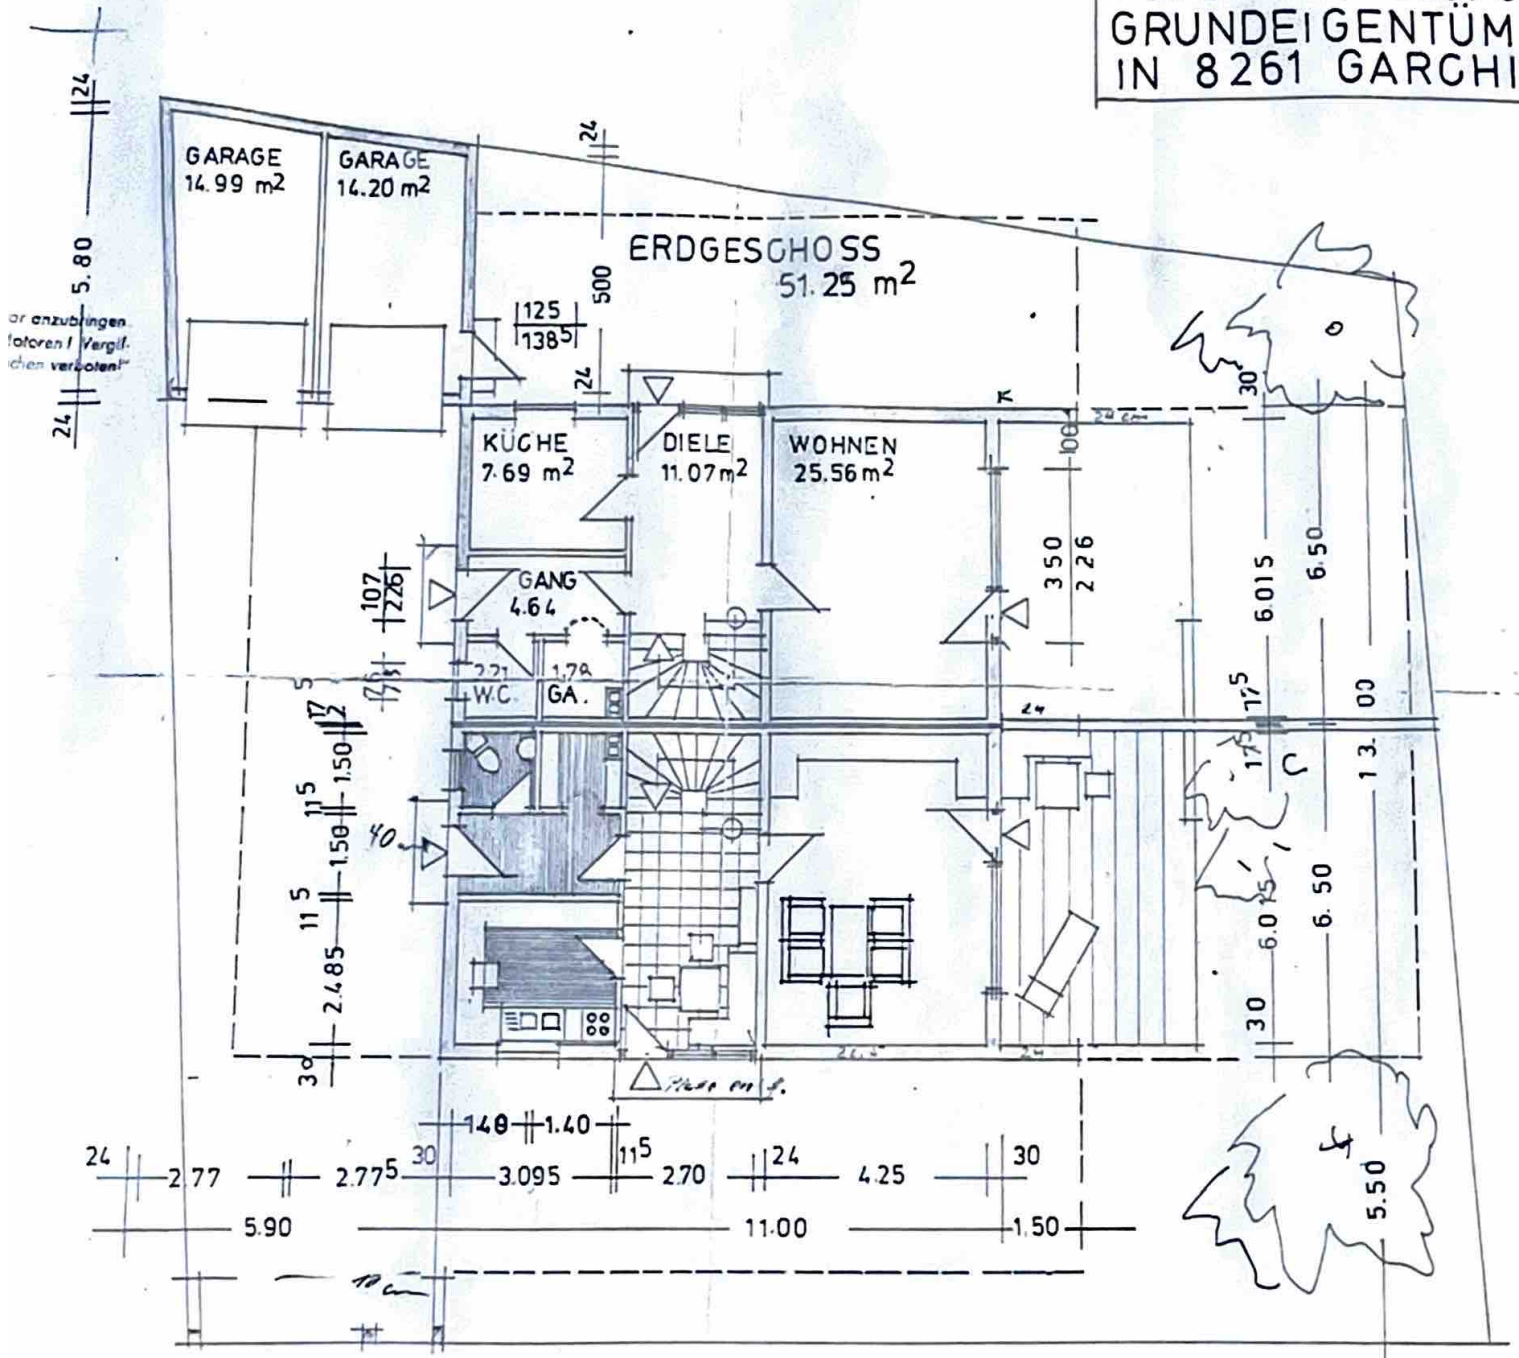

UMBAUTER RAUM: WOHNHAUS 1201.97 m<sup>3</sup>  
GARAGE 107.36 m<sup>3</sup>

WOHNGEBIET: 3 RZ ZUL. 0.5 VORHANDEN 0.25  
3 FZ " 0.8 " 0.50