



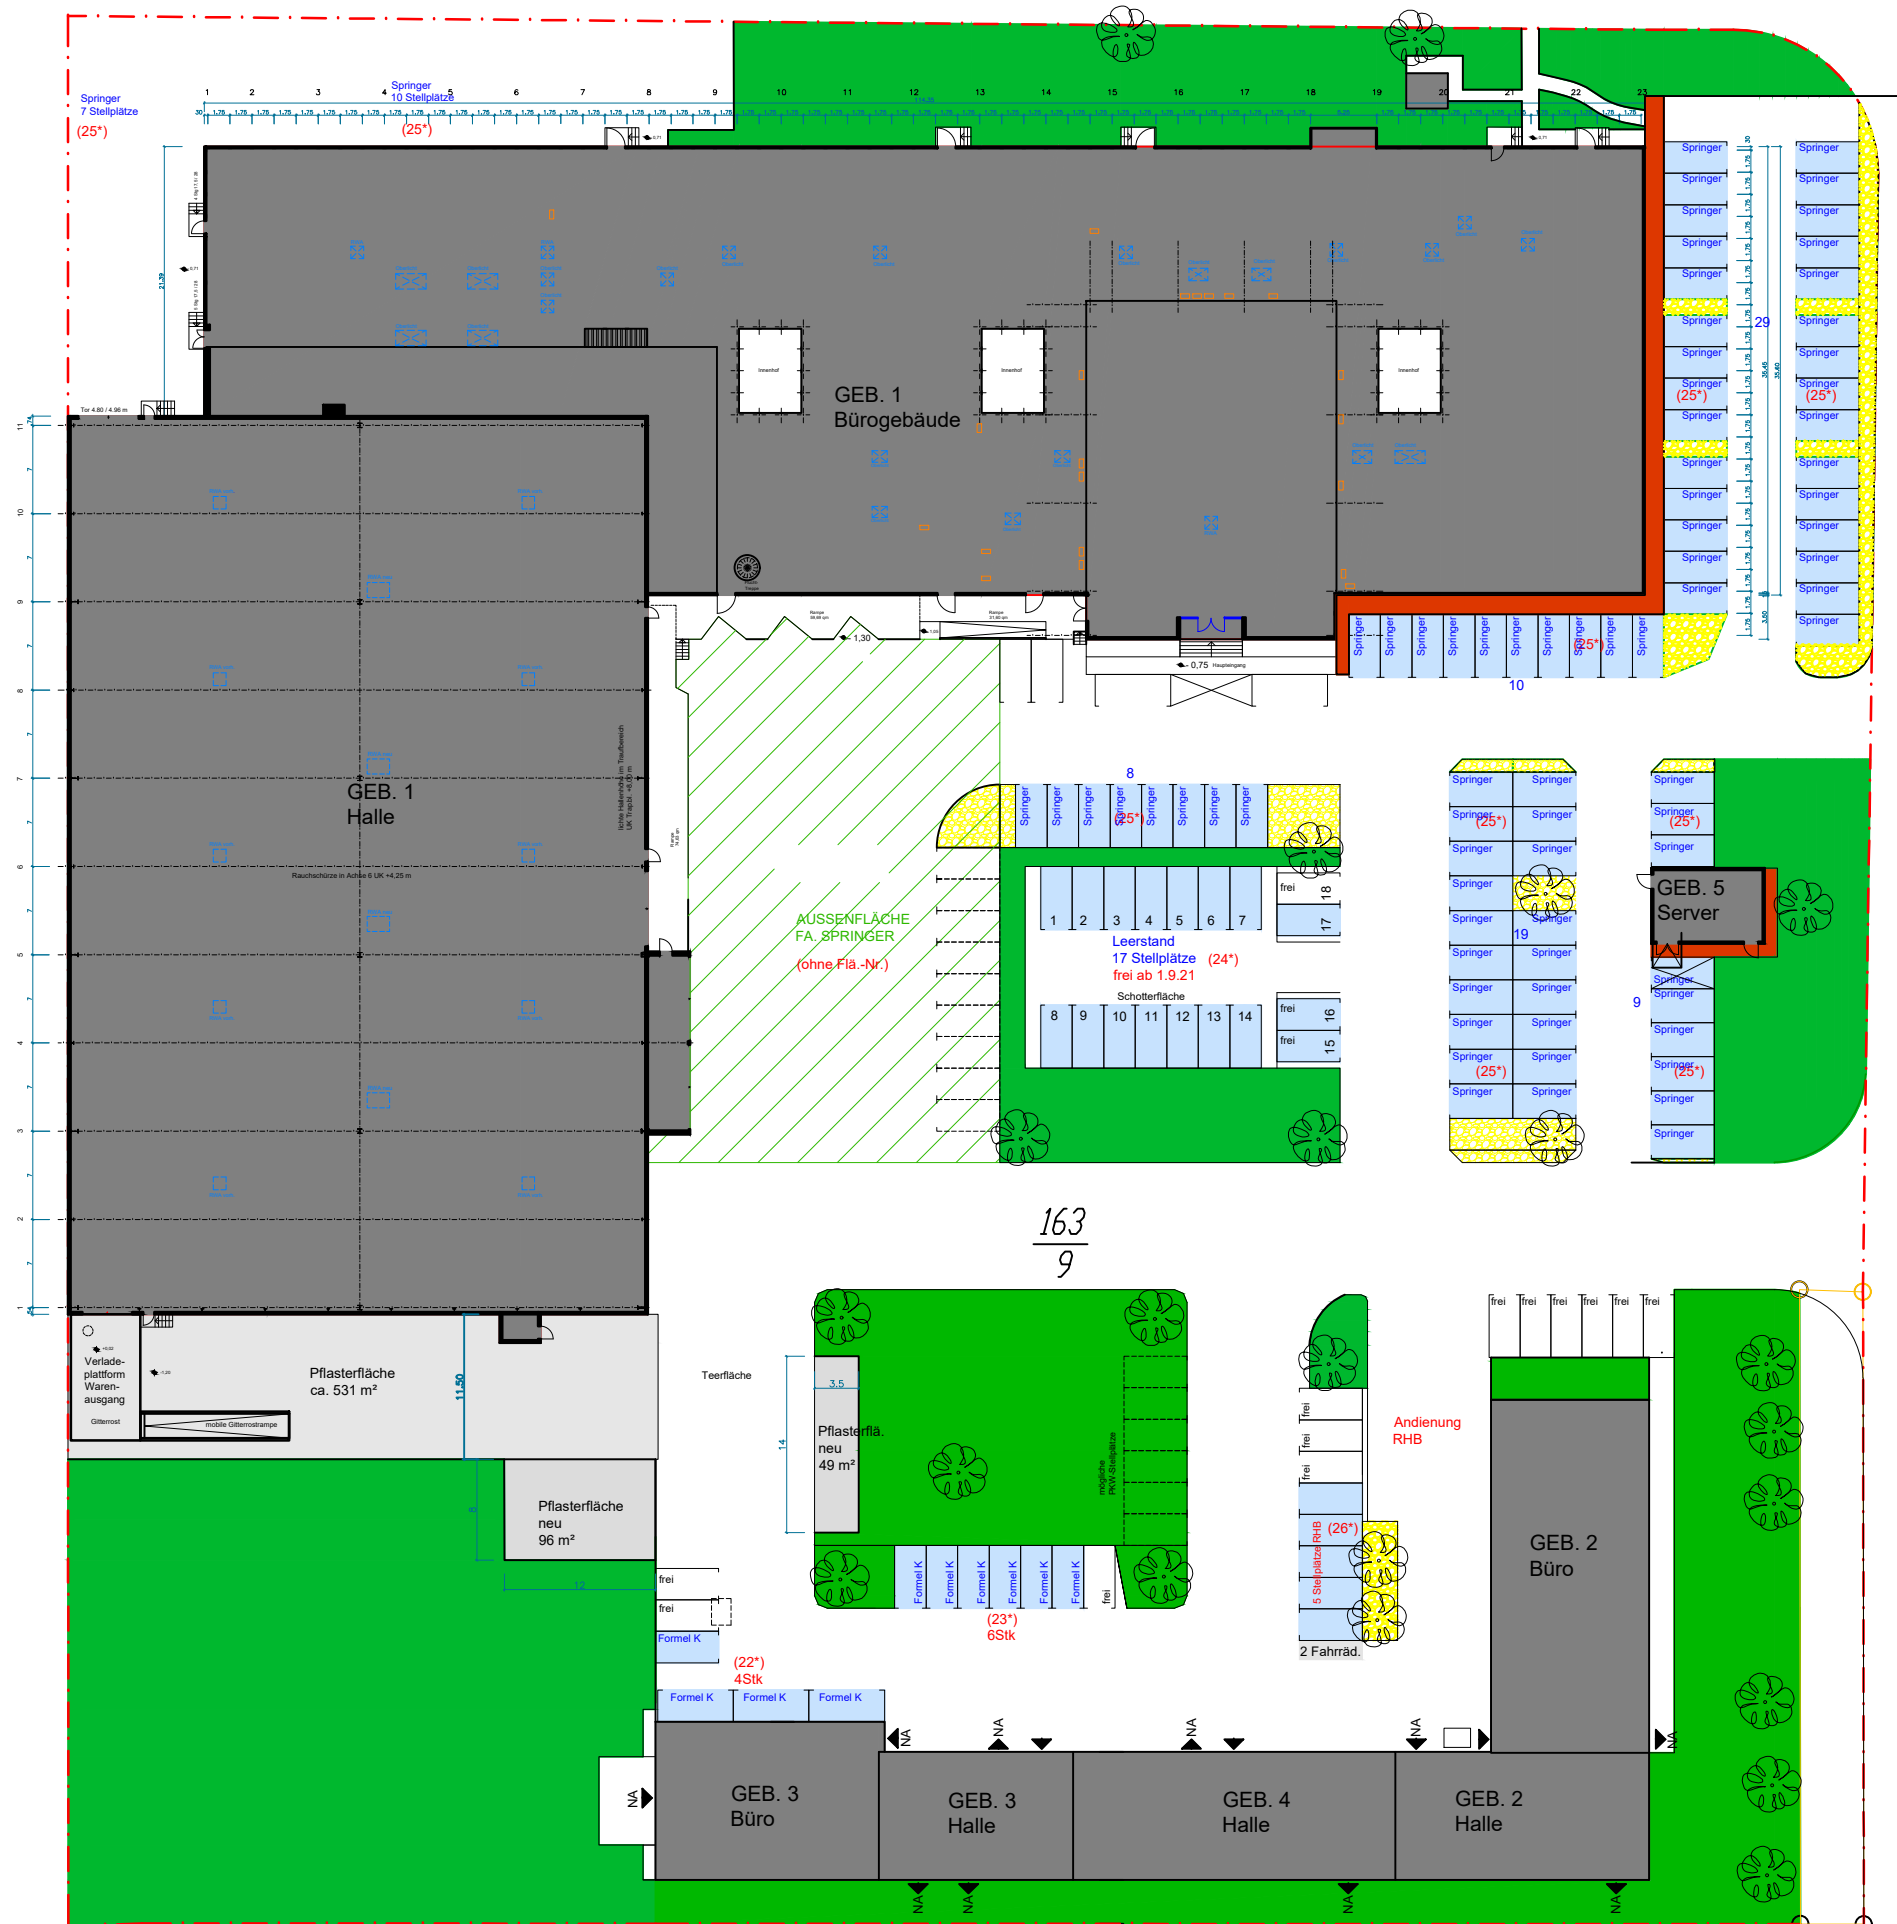

BESTAND / PLANUNG

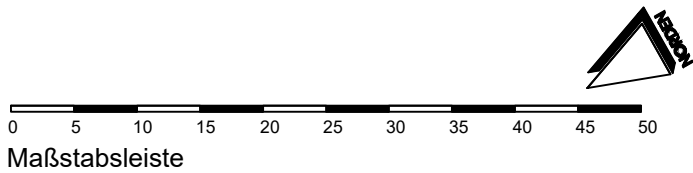

Bauvorhaben :	Gewerbe-Objekt Stuhrbaum 14 28816 Stuhr
Bauherr :	Realbau Nibler GmbH & Co. KG Göttinger Str.25 34123 Kassel
Planinhalt :	ÜBERSICHTSPLAN
Datum :	Kassel den 21.09.2022
	M 1:600 T. Grimm