

M. = 1:3100


Zurückführung!

Bl. 7.

Eagebuch Nr. B. J. 49/37  
 Bauperzeichnis Nr. 322  
**Baupolizeilich genehmigt**  
 unter den in der Verfügung vom heutigen  
 Tage angegebenen Bedingungen.  
 Arnstadt, den 11. August 1937  
 Das Thüringische Kreisamt



*[Handwritten signature]*  
 3000

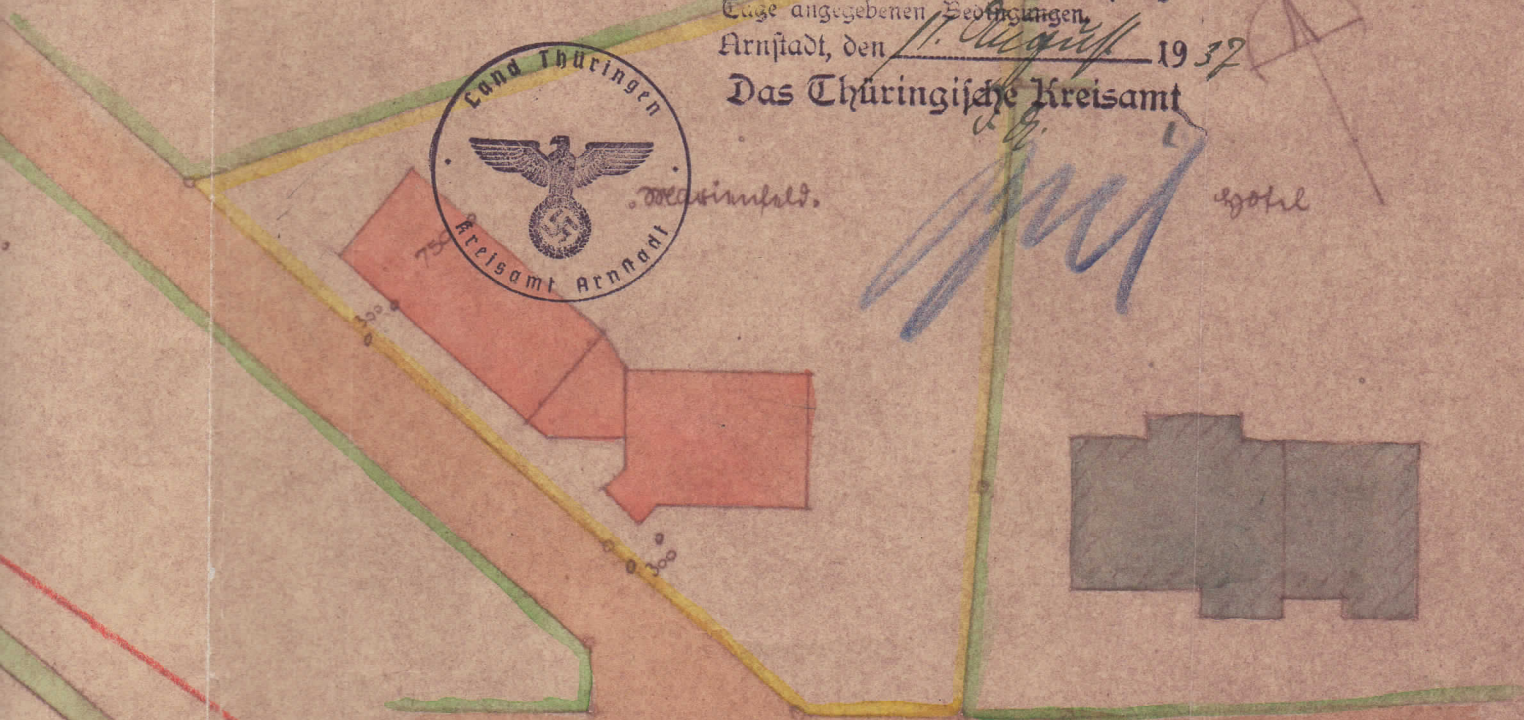

- Bahnhof - Arnstadt -

