


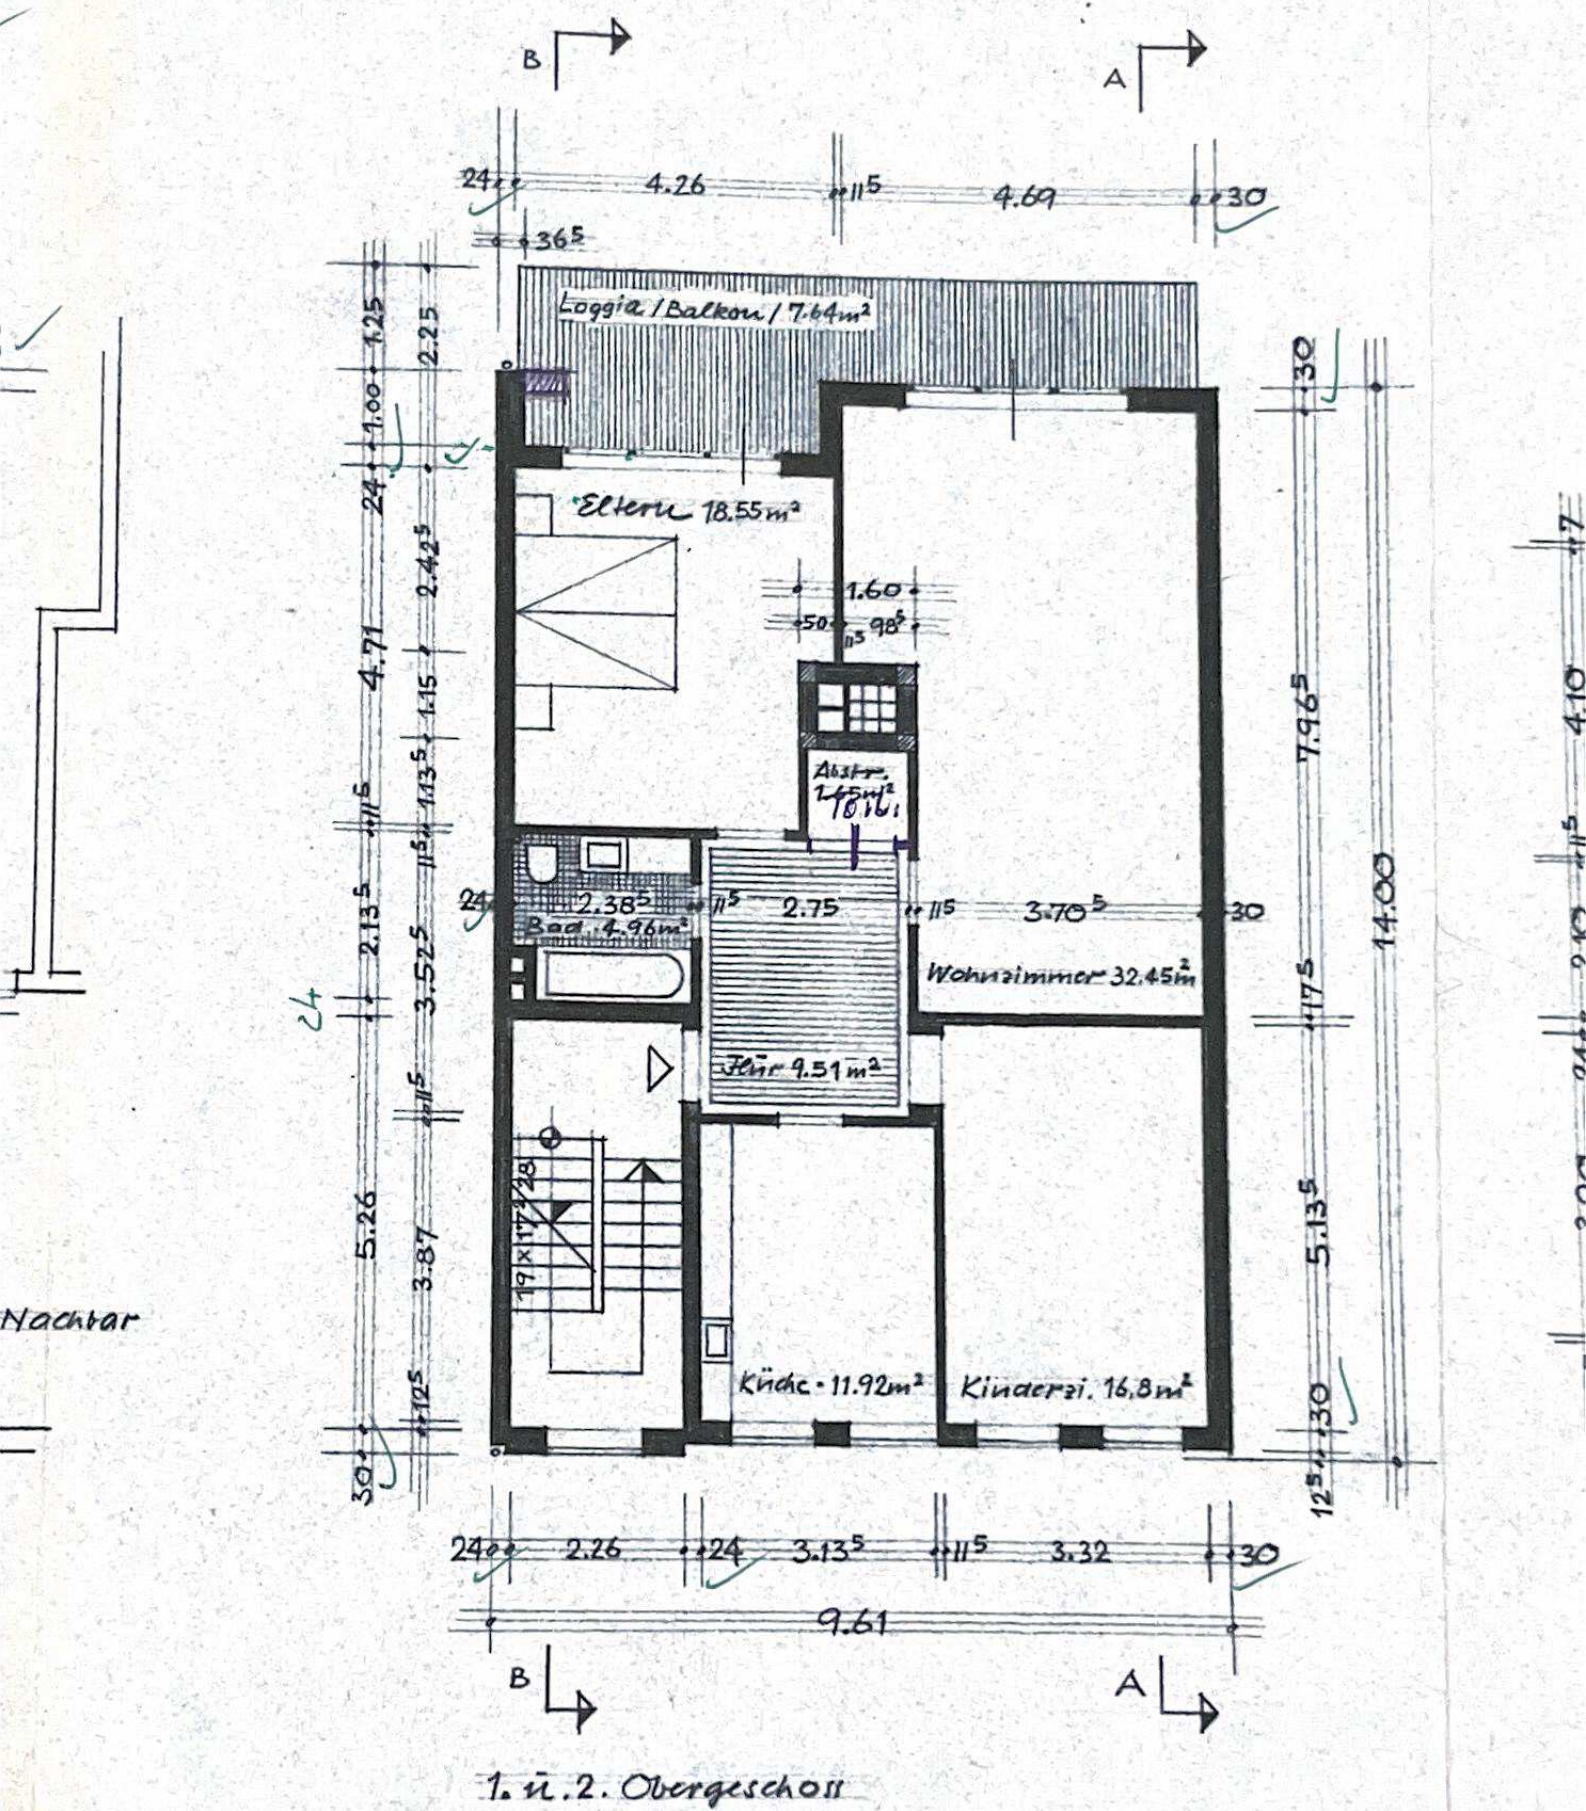

Grundriss • Mstb. 1:100 • Bremen-Nord • im März 1960 •